


הועדה המחויית החליטה ביום:
 31/07/2022
 להפקיד את התכנית
 15/03/2023
 מספר סידורי: 20-2210Y
 תאריך יו"ר הועדה המחויית

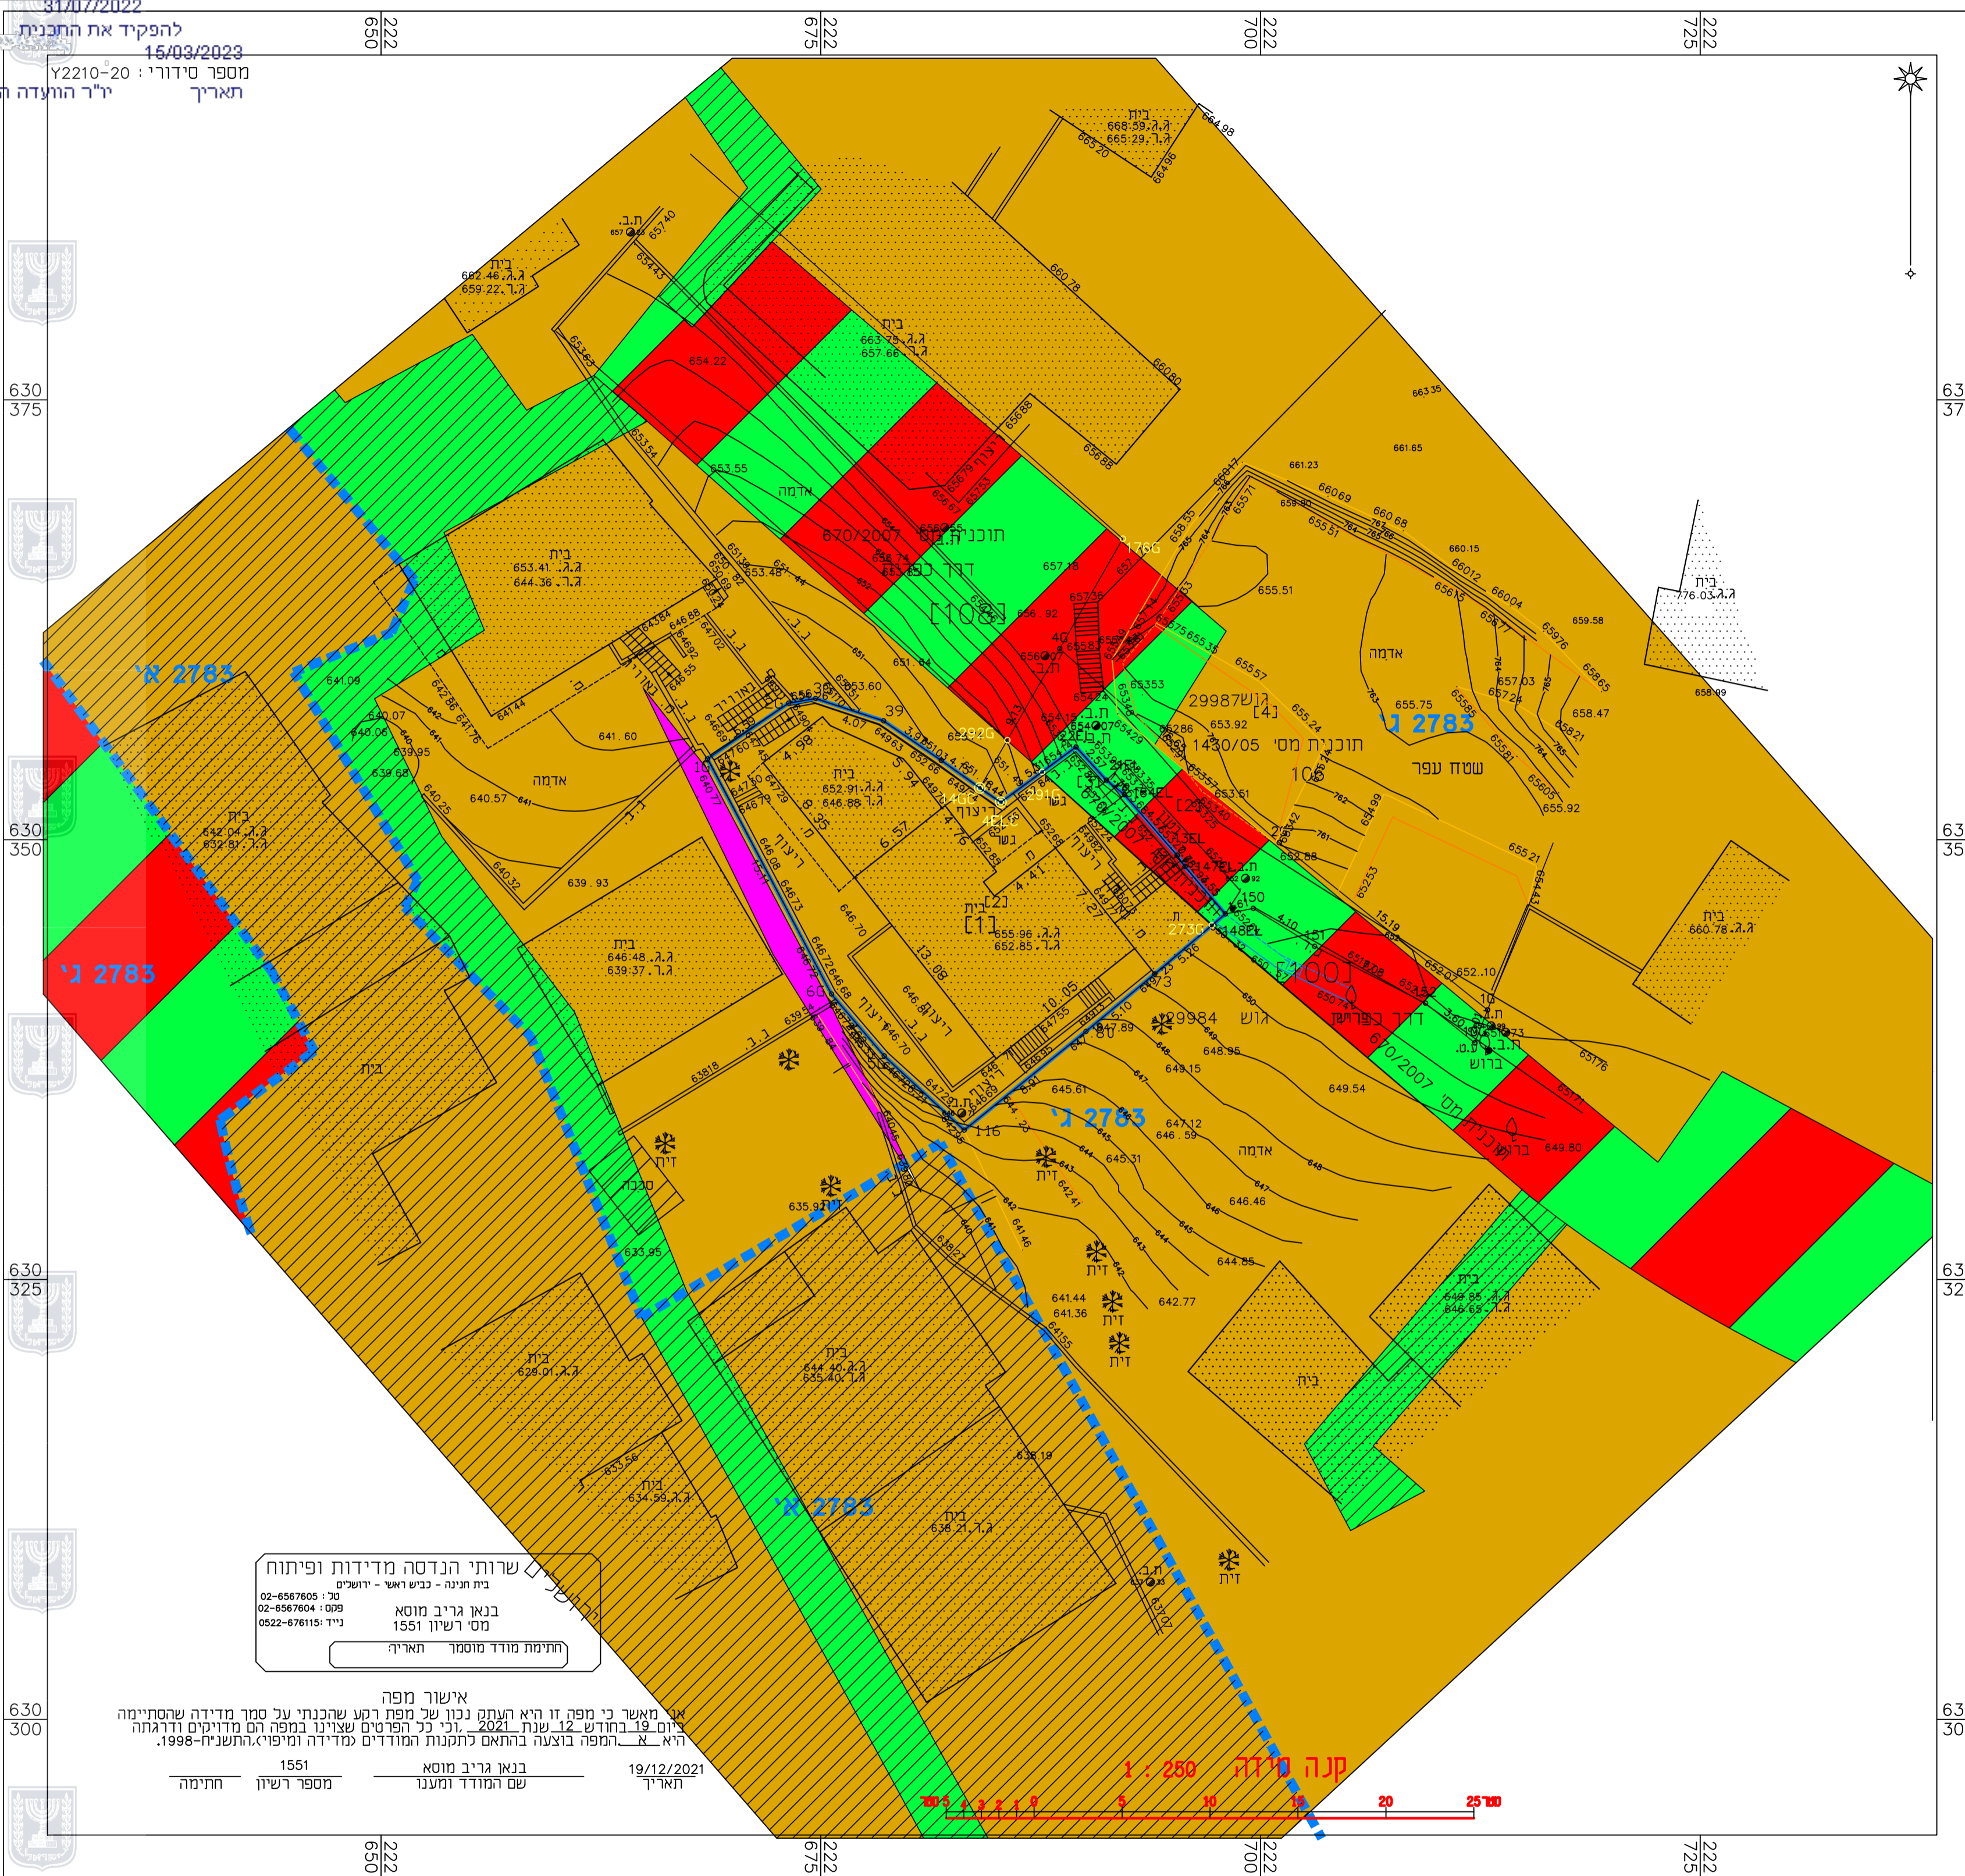

מקרא מצב מאושר


- גבול התכנית
- גבול תכנית מאושרת
- מספר תכנית מאושרת **2783 גי**
- אזור מגורים
- אזור מגורים מיוחד
- סלע לשימור
- מעבר ציבורי להולכי רגל
- דרך כפרית
- בנין קיים

שרותי הנדסה מיידיות ופיתוח
 בית תניה - בניס ראש - ירושלים
 טל: 02-6567803
 פקס: 02-6567804
 בנין גריב מוסא
 מס' רישון 1551
 נייד: 0522-678151
 חידמת מורד מוסמר תאריך:


אישור מפה
 מאשר כי מפה זו היא העתק נכון של מפת רכש שהכנתי על סמך מדידה שהסתיימה
 ביום 19 בחודש 12 שנת 2021. וכל גי המפרסם שאינו במפה הם מדויקים ודרגותיה
 היא א. המפה בוצעה בהתאם לתקנות המודדים (מדידה ומיפוי) התשנ"ח-1998.

19/12/2021
 בנין גריב מוסא
 שם המורד ומענו
 מספר רישון 1551
 חתימה

מצב מאושר קנ"מ 1 : 250

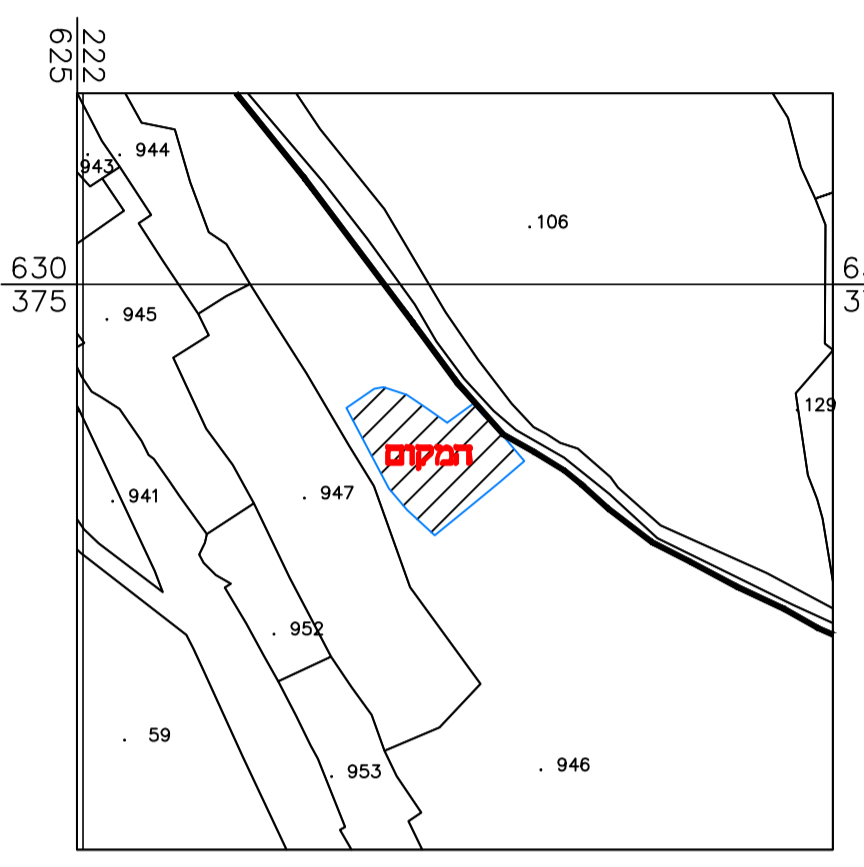

תרשים סביבה קרובה
 קנ"מ 1:1250

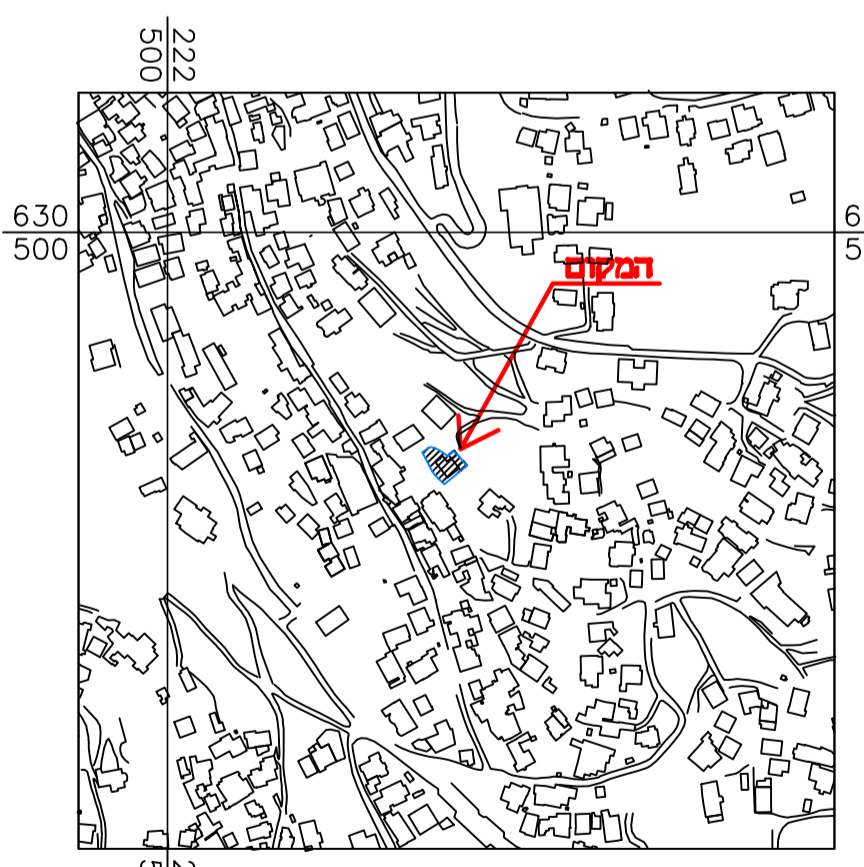

תרשים התמצאות כללית
 קנ"מ 1:5000

חוק התכנון והבנייה, התשכ"ה - 1965
 תכנית מתאר מקומית

תכנית מס' 101-1066331

שם התכנית
 הריסת מבנה והקמת בניין חדש בשכונת
 סילוואן ירושלים

תשריט מצב מאושר גליון 1 מתוך 1

שם הנספח תשריט מצב מאושר	קנ"מ 1:100
תאריך 28/2/2023	

משרד musa3@bezeint.net	משרד 054-7896784
---------------------------	---------------------