


מחוז : ירושלים
 נפה : ירושלים
 כפר : ירושלים
 מקום : פסגת זאב
 גוש : 30628
 חלקה : 9
 השטח : 1004 במ"ר
 מתצ"ר מס' אליפה 305/2011

מס ע"ע	קוטר ע"ע	סוג ע"ע	גובה
1	D=0.50	דקל	H=10.00
2	D=0.35	דקל	H=9.00
3	D=0.25	זית	H=7.00

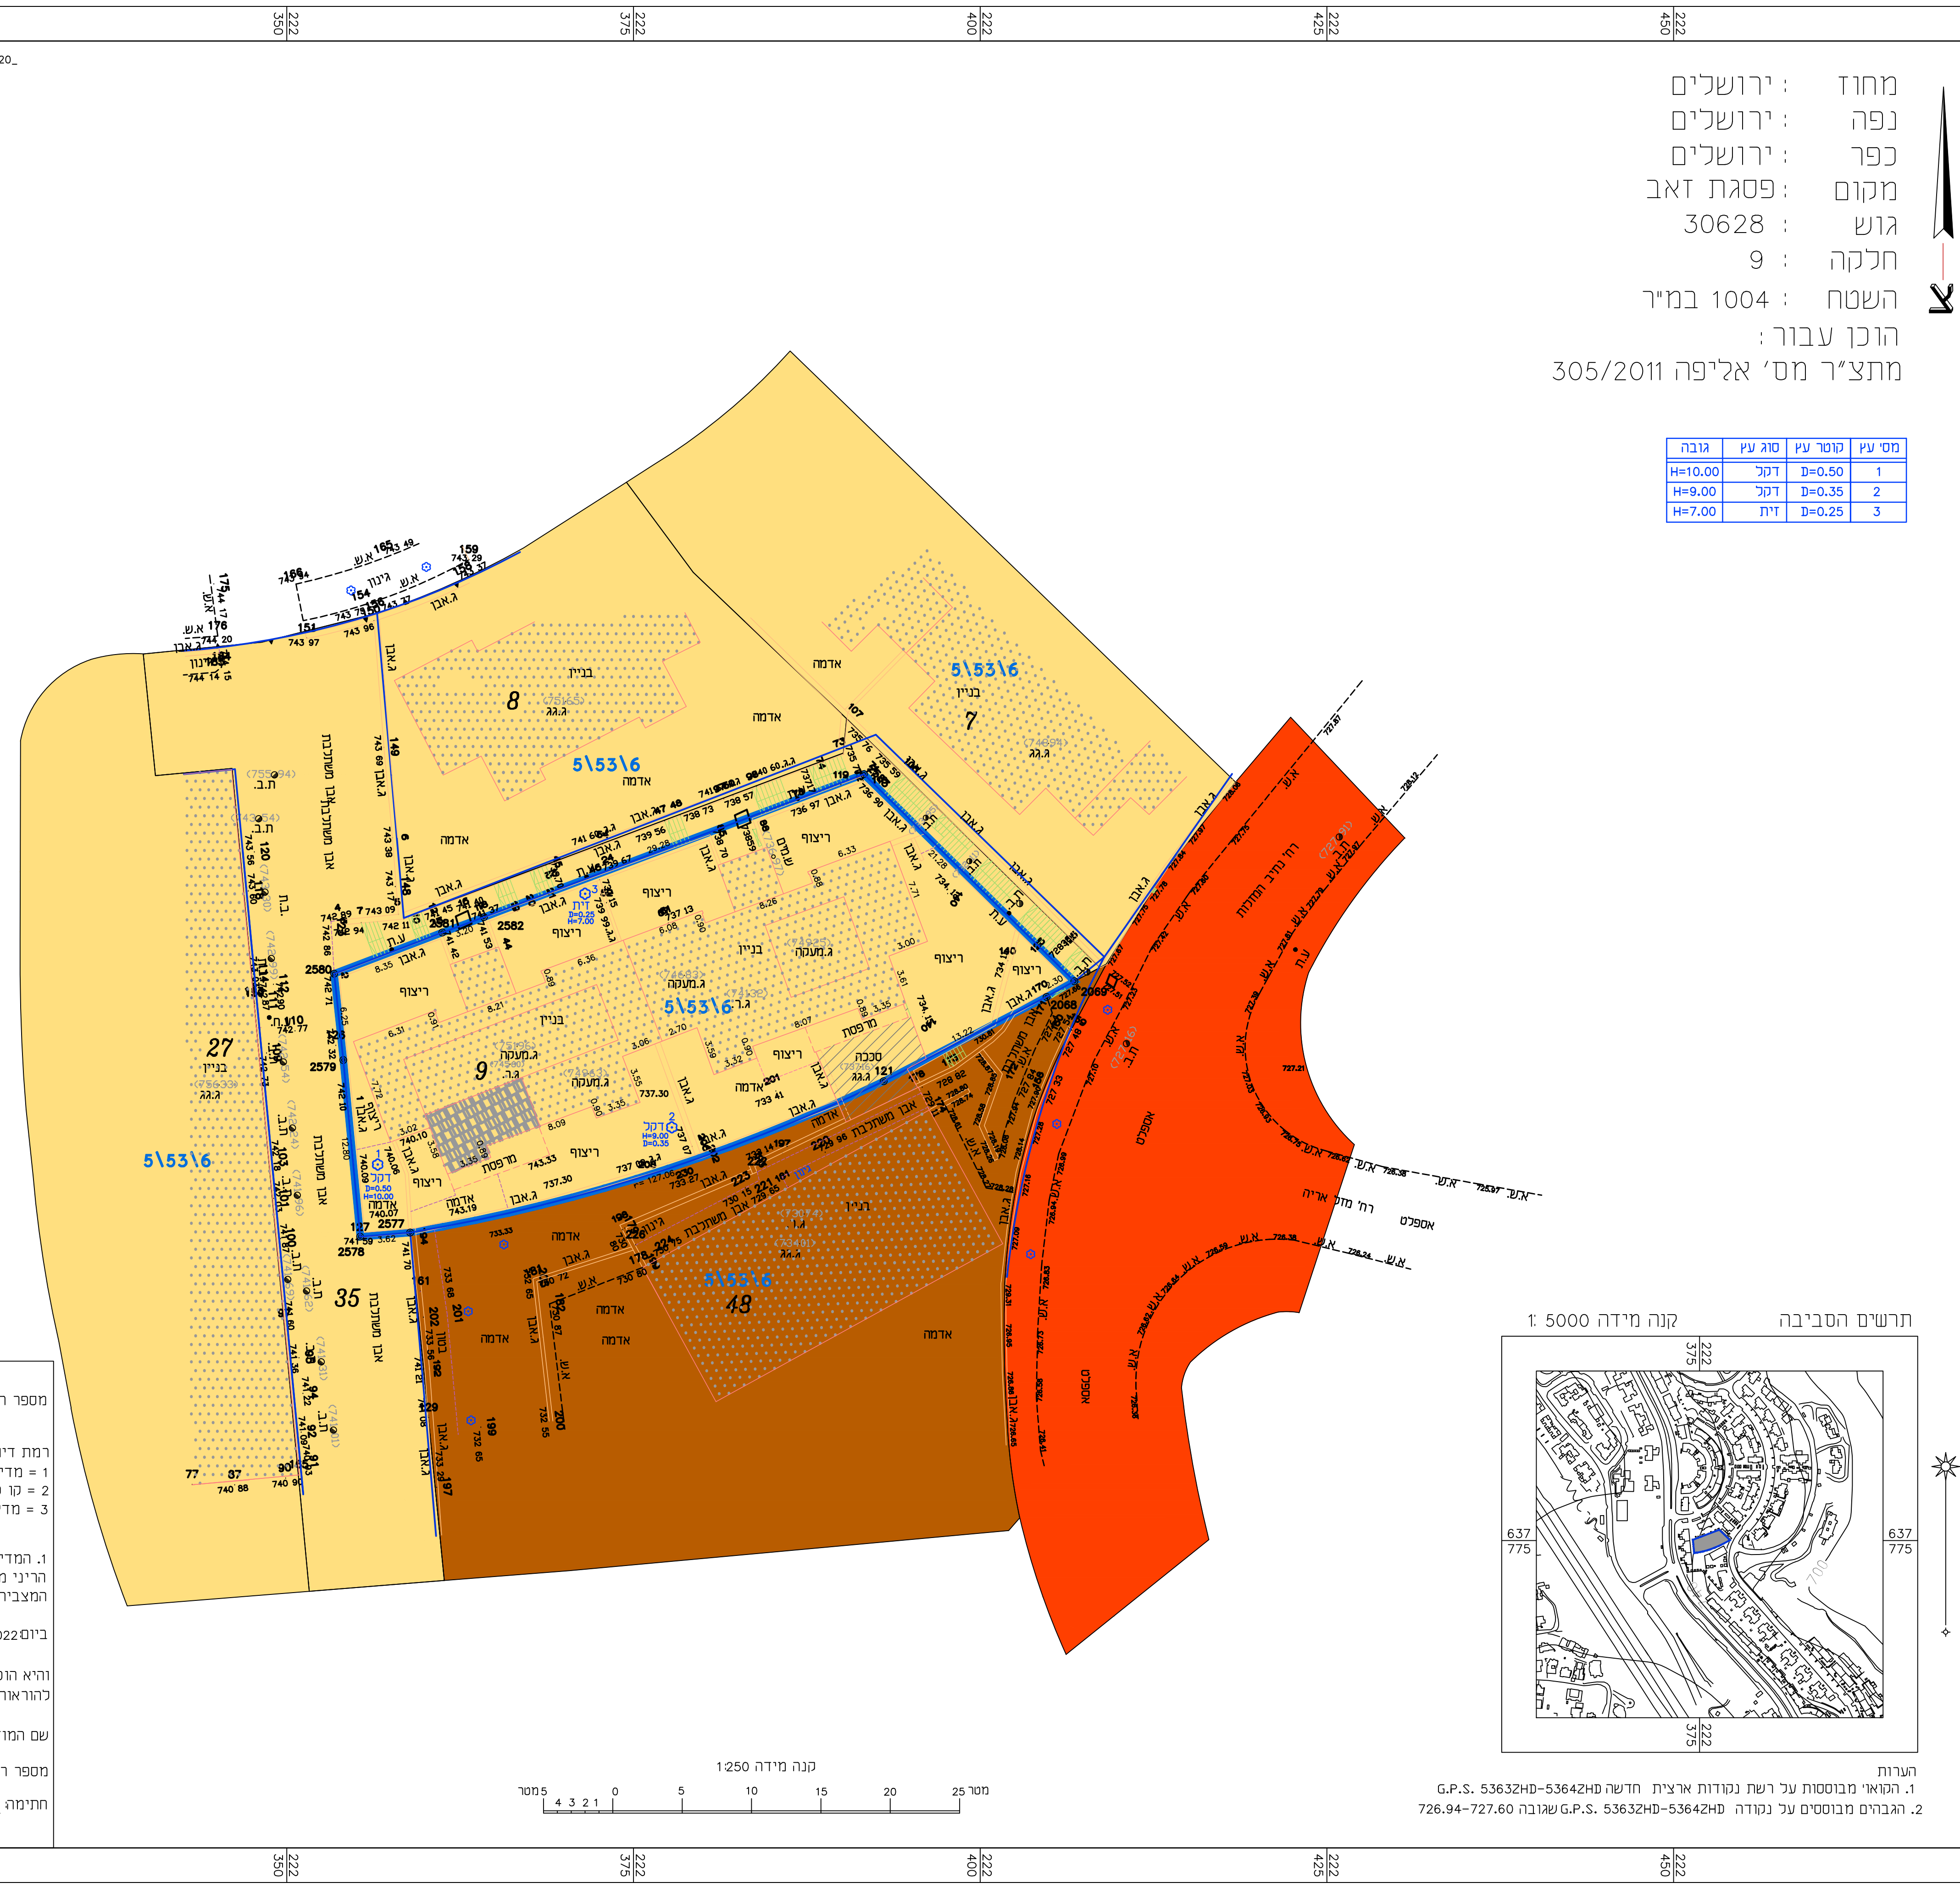

הערות
 1. הקואי מבוטסות על רשת נקודות ארצית חדשה HD-53642HD-53632HD G.P.S.
 2. הגבהים מבוטסים על נקודה HD-53642HD-53632HD G.P.S. שגובהה 726.94-727.60

מספר התוכנית SURVEY_GD1122020
 רמת דיוק המו הכחול והקדסטר: 3
 1 = מדידה גרפית
 2 = קו כחול נבלבד ברמה אנליטית
 3 = מדידה אנליטית מלאה ברמת תציר
 1. המדידה המקורית
 2. הריני מצהיר בזאת כי מדידת המפה הטופוגרפית/ המצבית המשווה רקע לתוכנית זו, נערכה על ידי:
 ביום 13-12-2022
 והיא הוכנה לפי הוראות נוהל מבאית ובהתאם להוראות החוק ולתקנות המודדים שבתוקף.
 שם המודד: גבארה תאופיק
 מספר רישוי: 991
 חתימה: _____ תאריך: _____

מקרא מצב מאושר

- גבול תכנית
- גבול תכנית מאושרת ומספרה
- דרך קיימת או מאושרת
- מעורים ב
- שטח למבני פתוח
- חניה פרטית
- מעורים
- דרך
- קו בנו
- בנו סיים
- מספר גמרש [2]

מצב מאושר

נספח לתכנית מס' 101-0937532

**הרחבות דיוור
 ברחוב מזל שור 4-6
 שכונת פסגת זאב
 ירושלים**

גליון 1 מתוך 1

תחולה	רקע
תיאור תאריך עריכת הנספח	13.12.22
קנ"מ תרשימים נוספים	1:250 קנ"מ
תרשים המקום	1:2500

שמות וחתימות:	
עורך התכנית	גי'ן נדלמן - אדריכל מס': 18368 רישוי רח' המכבים 68/3 תאריך: 054-4703222 דואר: YALSH180GMAIL.COM
עורך משנה	יעל הדר מס': 46842 רישוי רח' הרף הומי י-0 מס': 02-5805761 תאריך: 054-2244317 דואר: YALSH180GMAIL.COM

הריני מצהיר בזאת כי המפה הטופוגרפית/ המצבית המשווה רקע לתכנית זו, נערכה על ידי ביום 04/2022 והיא הוכנה לפי הוראות נוהל מבאית ובהתאם להוראות החוק ולתקנות המודדים שבתוקף. דיוק המו הכחול והקדסטר: מדידה אנליטית מלאה ברמת תציר

גבארה תאופיק
 מספר רישוי: 991
 שם המודד: _____ חתימה: _____ תאריך: _____