
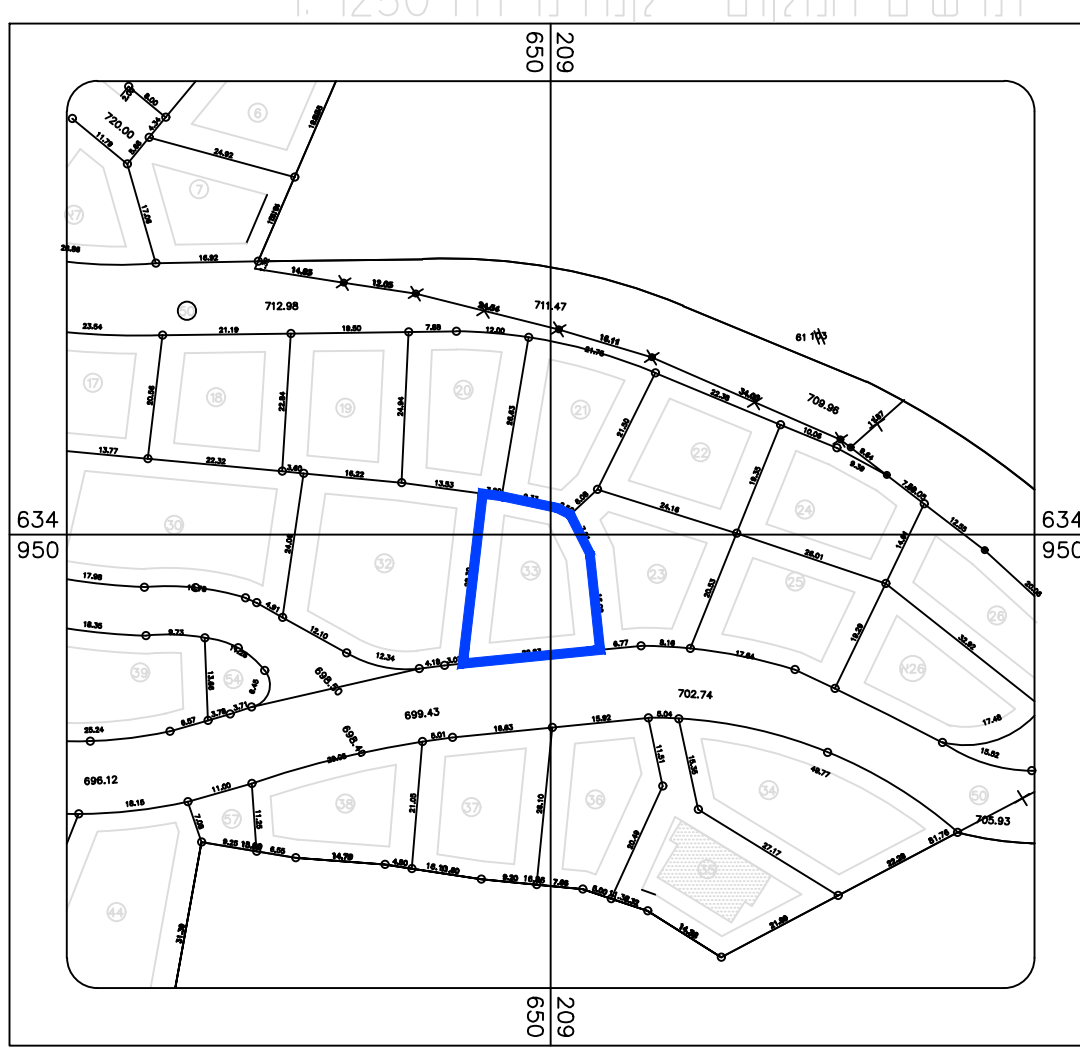
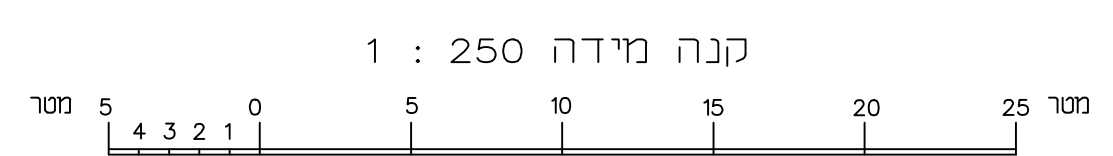


W:\WORK\ABO GHOSH\29540\P13\M33\GD4452\GD4452\_24.07.2022  
1 : 250

מחוז : ירושלים  
נפה : ירושלים  
מקום : אבו גוש  
גוש : 29540  
חלקה : חלק 13  
מגרש : 33 חלק לפי תביע מס' ה/233  
שטח (מ.ד) : 0.495  
הוכן עבור : הבעלים

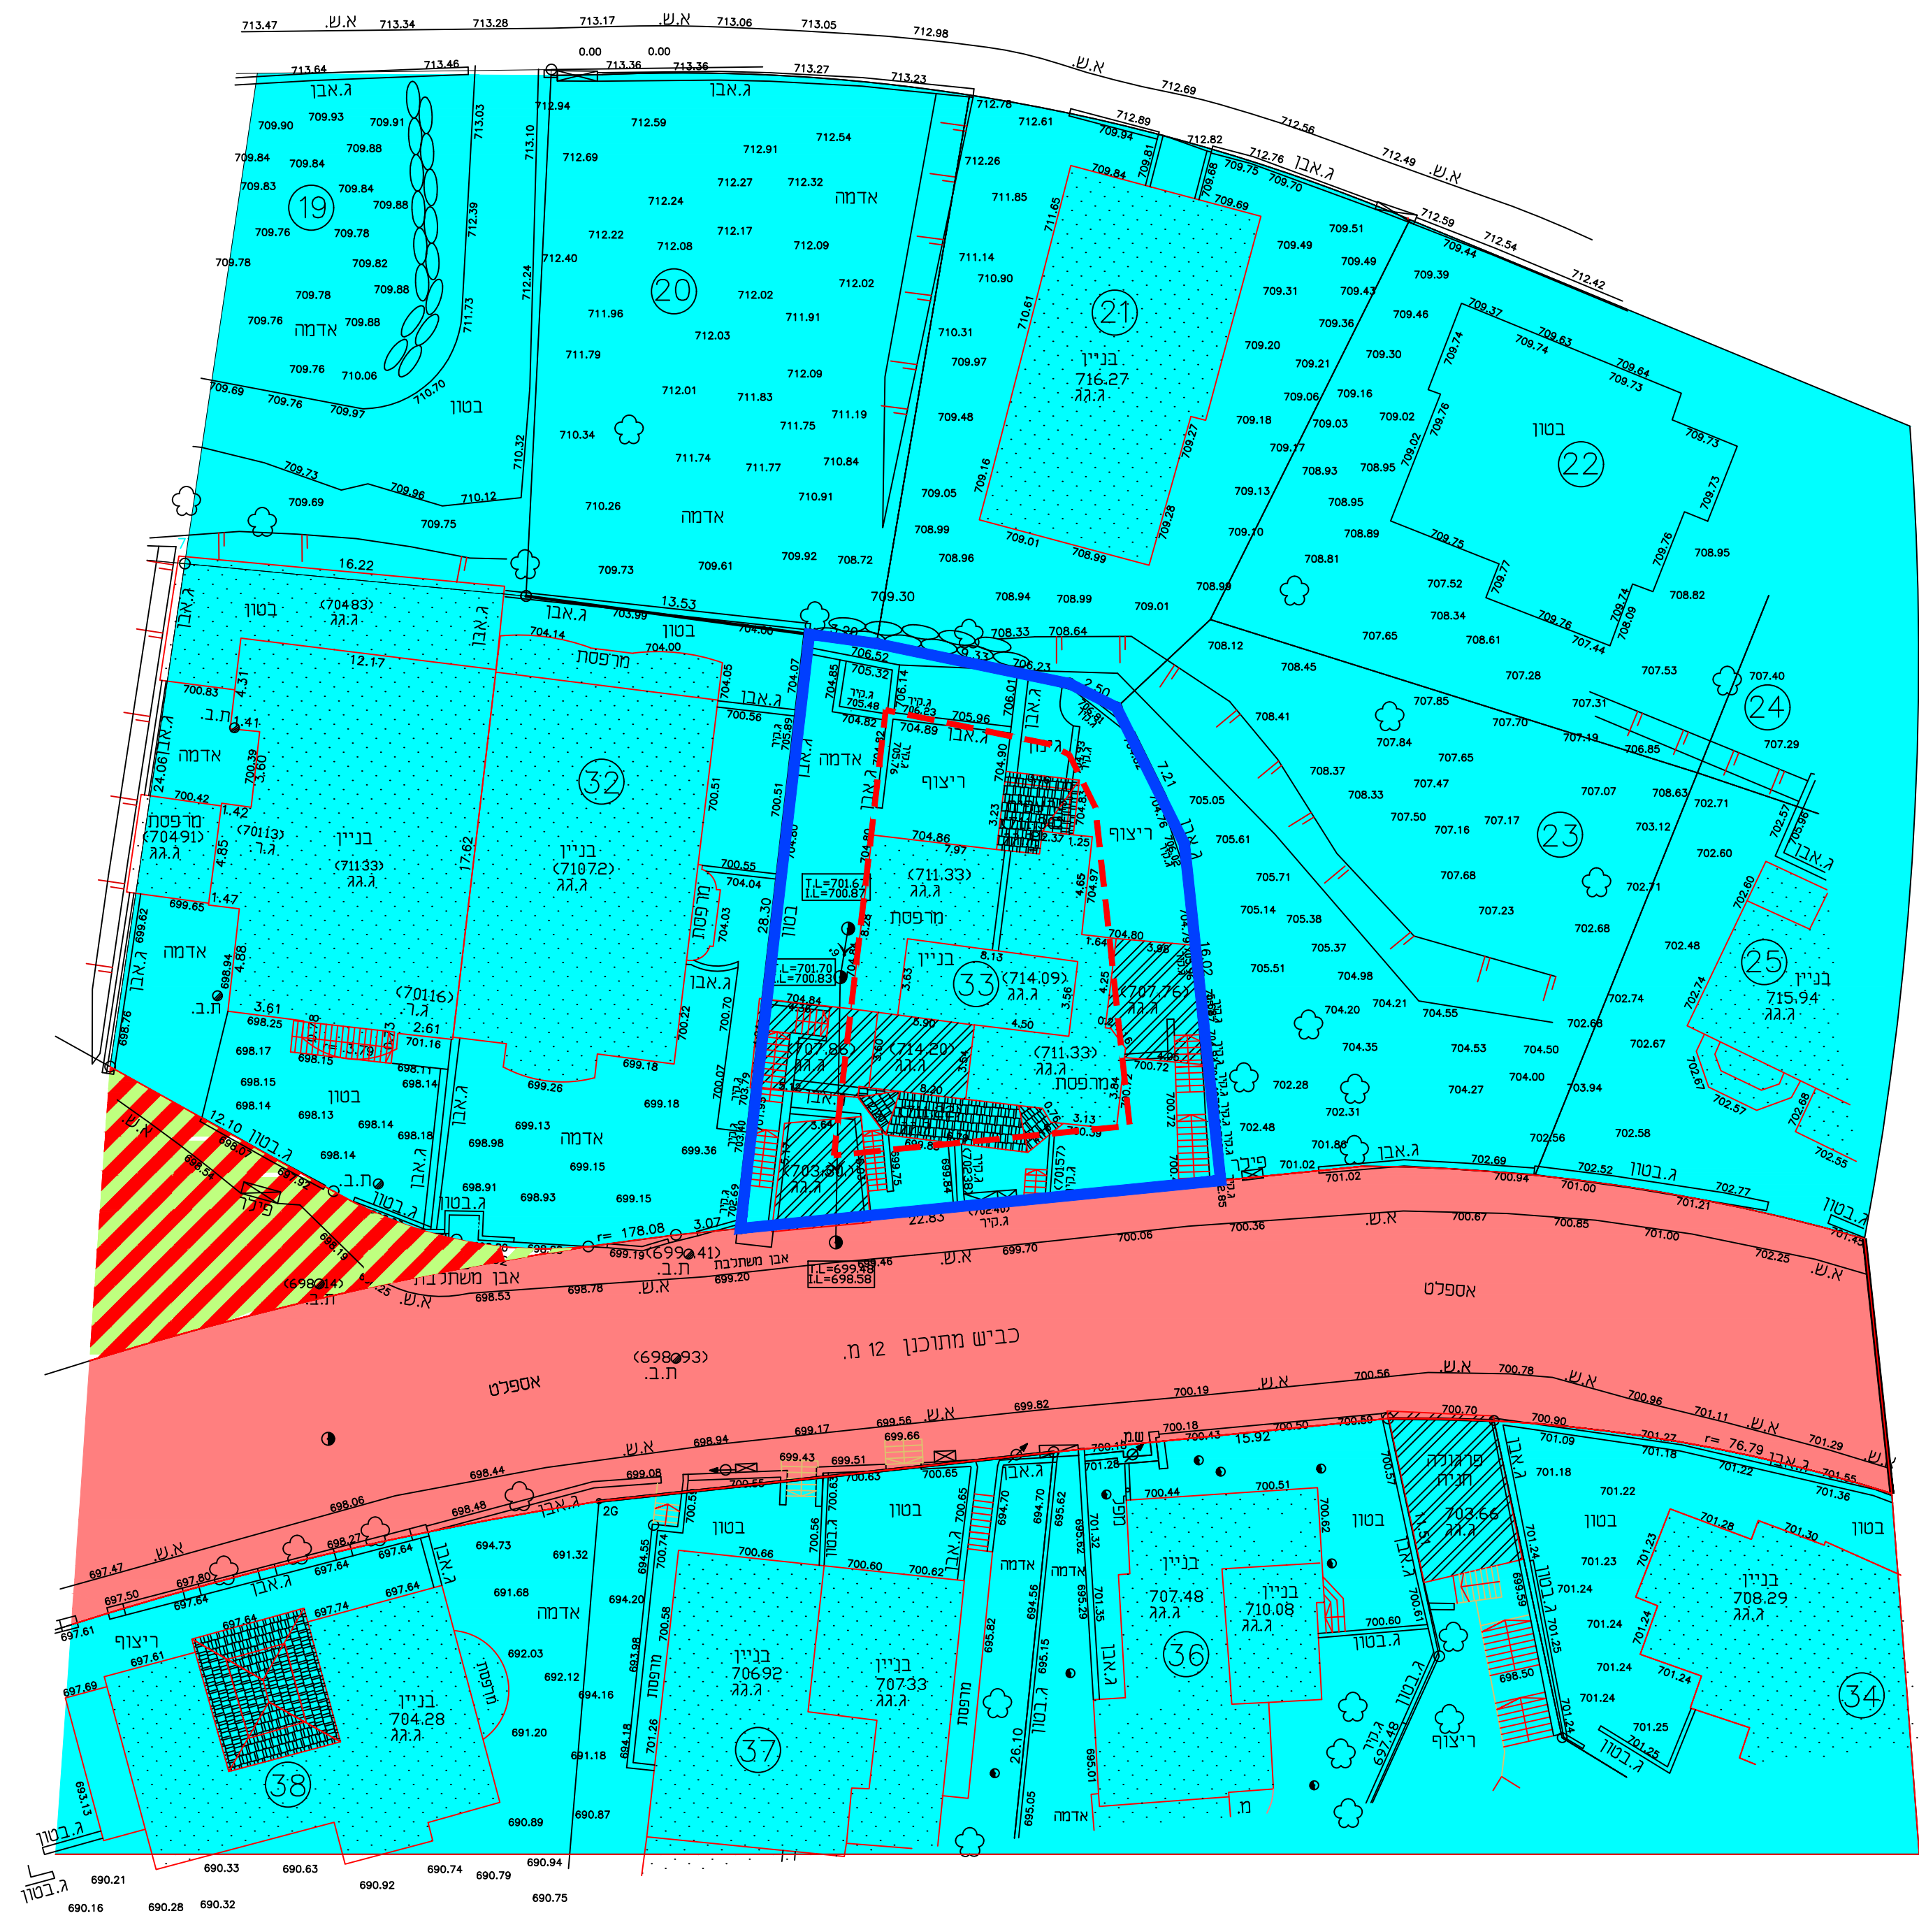

חוק התכנון והבנייה, התשנ"ה - 1965 תכנית מפורטת	
מס' 152-1124239	
שם התכנית הוספת זכויות במגרש 33 חלקה 13 גוש 29540 אבו גוש	
מצב מאושר	גיוון 1 מתוך 1
שם הנספח מצב מאושר	קנ"מ 1:250
תאריך	15/03/2023
שמות וחתימות:	
שם: עותמאן פראס תאגיד:	עורך התוכנית חתימתו פרס תכנית 46687 ס.ר.

- מיקרא מצב מאושר
- אזור מגורים ב-1 מיוחד
  - דרך משולבת
  - דרך מאושרת
  - קו בניין
  - גבול תכנית
  - מספר חלקה רשומה
  - מספר גוש
  - מס' דרך
  - קו בנין
  - רוחב הדרך

הערות  
הקואורדינטות קשורות לנקודת G.P.S 6109ZHD, 6108ZHD  
הגבהים קשורים לנקודת G.P.S 6109ZHD שגובהה 700.63