


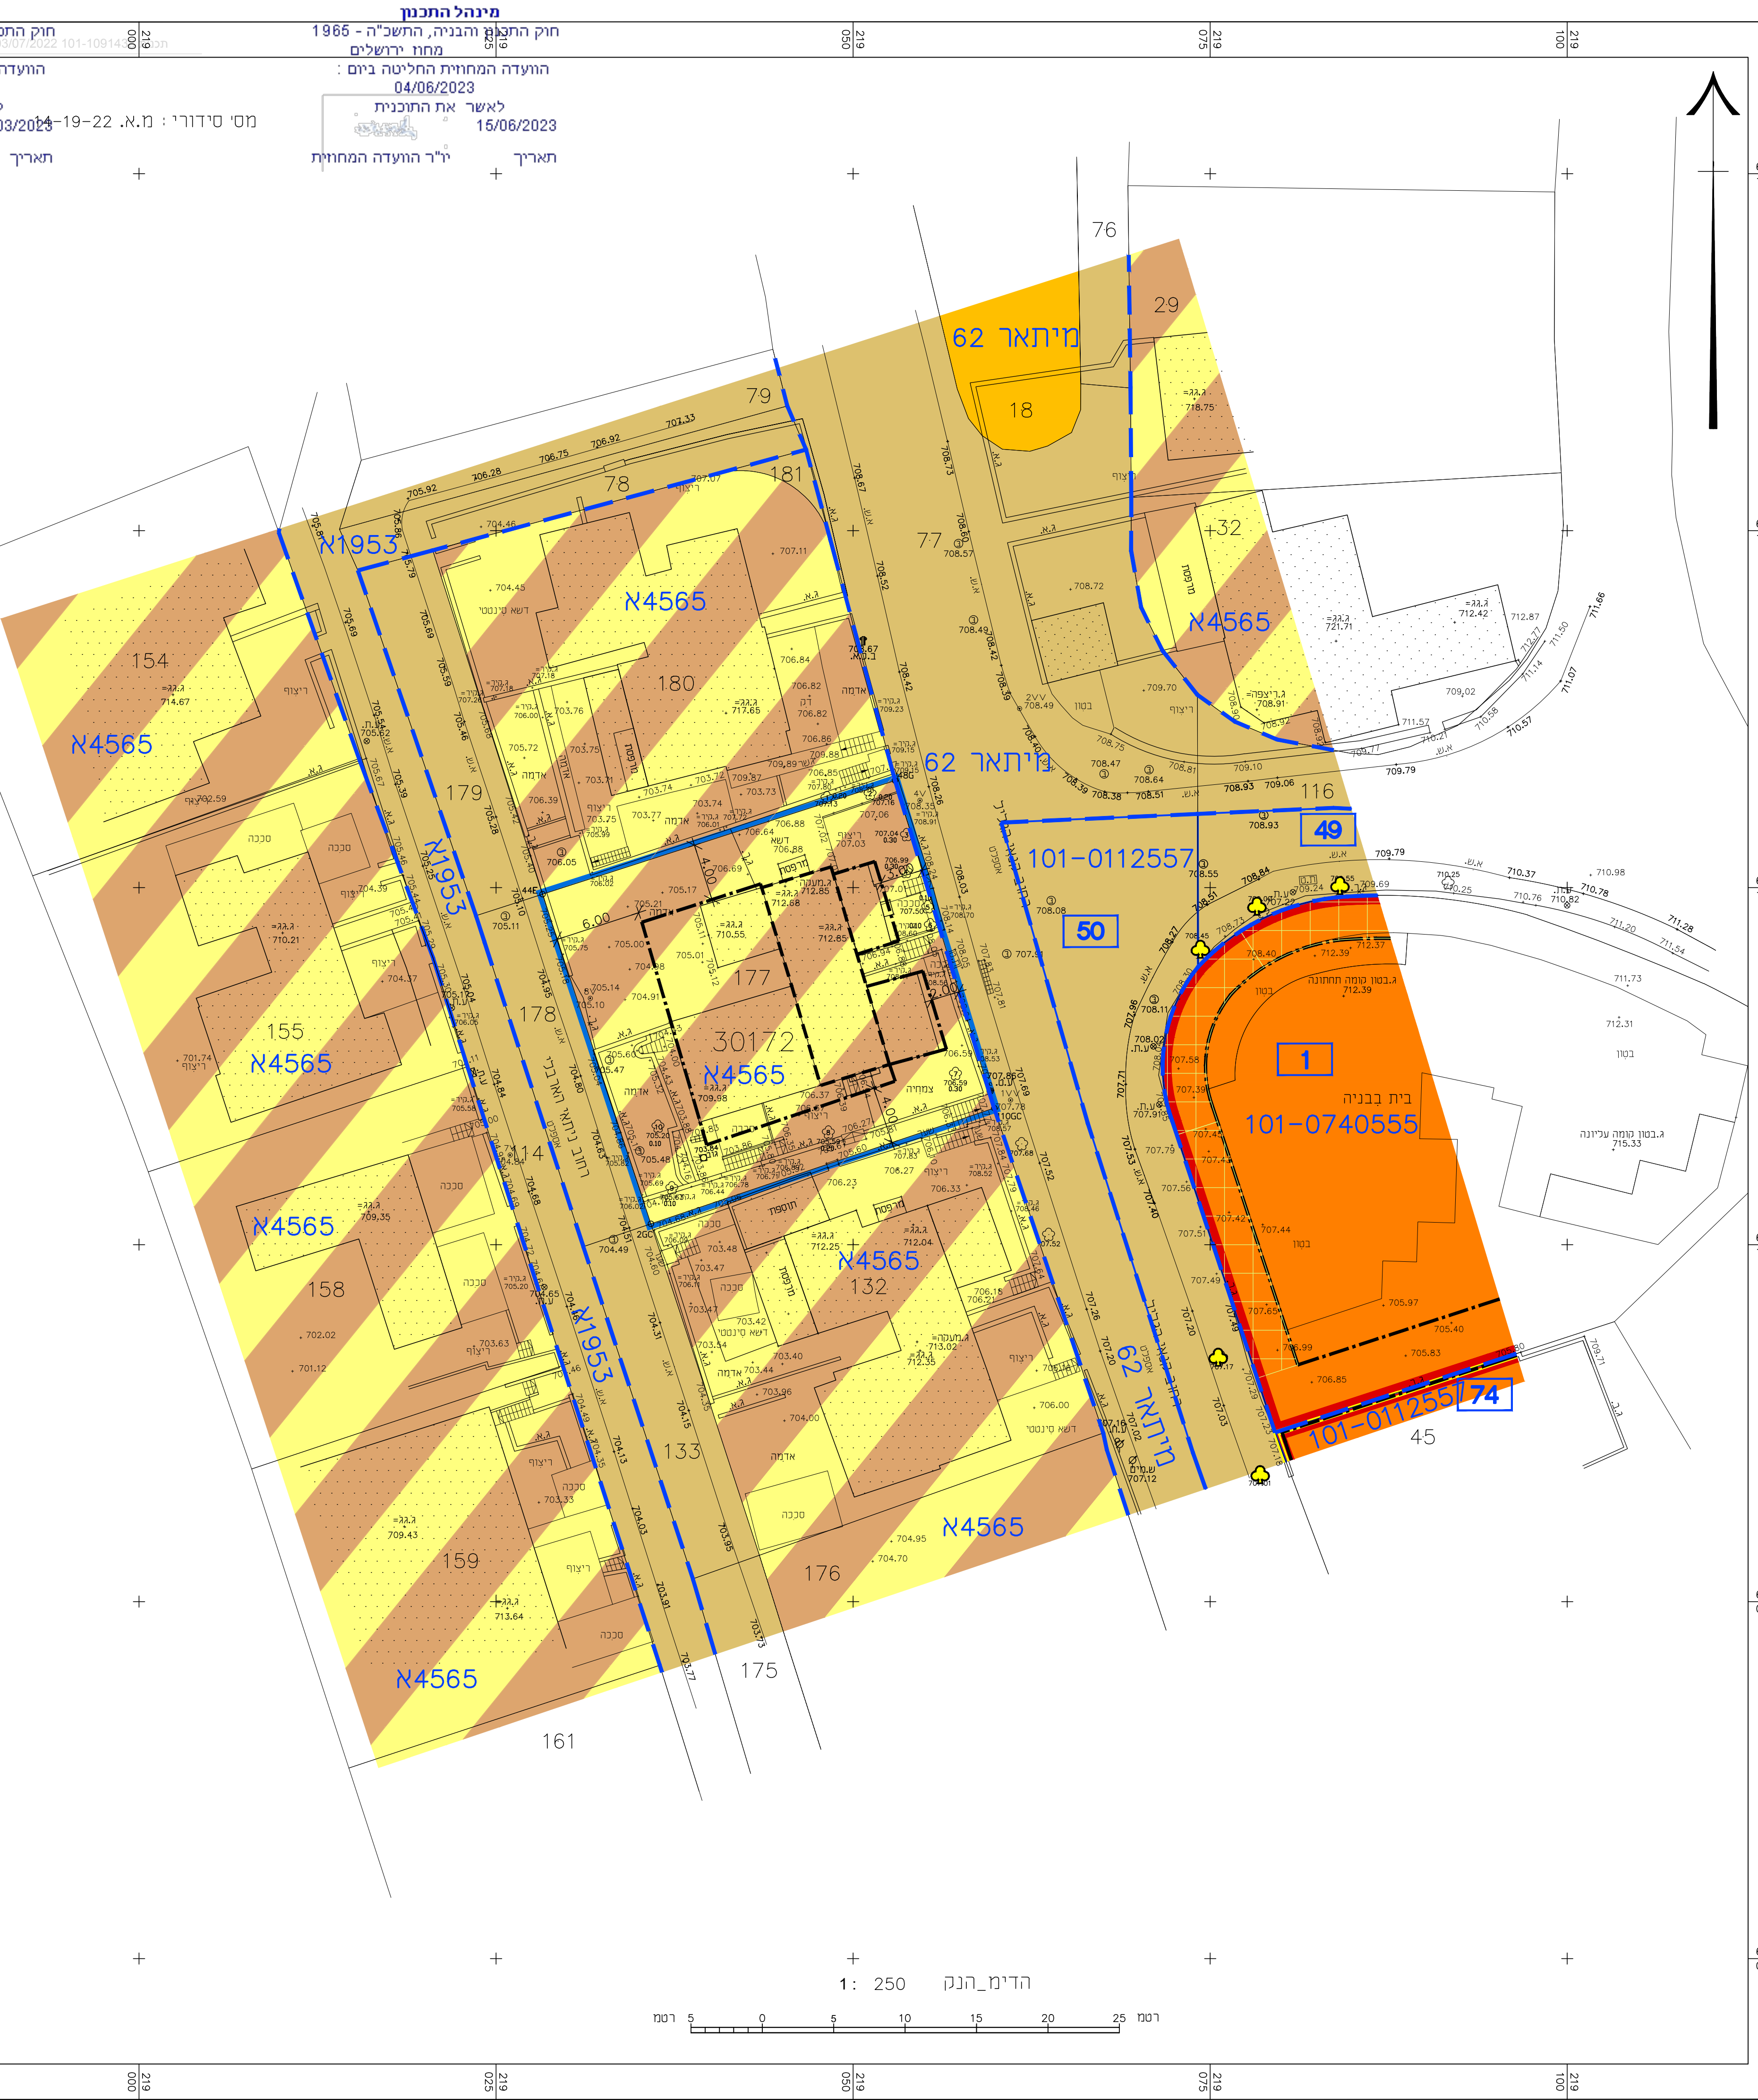

מקרא
מצב מאושר

גבול תכנית מוצעת
גבול תכנית מאושרת ומספרה
אזור מגורים 5
אזור מגורים מיוחד
מגורים די
דרך מאושרת
זיקת הנאה
קו בנין
קו בנין מירבי לחוספת קומה שלישית
קו בנין חתמי לתת-קרקעית
להריסה
עץ/עצים בעקירה
בנין קיים
גבול גוש קיים
מספר גוש קיים
גבול חלקה קיימת
מס' חלקה קיימת
גבול מגרש מאושר
מס' מגרש מאושר
גבול תא שטח מאושר
מספר תא שטח
מספר הדרך
קו בנין
רוחב הדרך

מספר התוכנית
14-9-22
רמת דיון המנהל והמנהל
1 = מידה גרפית
2 = קו נחל נכבד ברמה אנכית
3 = מידה אנכית מראה ברמת תצור
ההדירה המסומנת
רמיני מחיר בואת כי מידת תפסה הטופוגרפית/ המצבית המראה וקט לתוכנית זו. נערה על ידי
ביום
הוא הוכנה כפי תרואת נוהל מבאית ובהתאם לתרואת התוכנית המורידים שבתוקף.
שם המודד
מספר רישיון
חתימה
תאריך

חוק התכנון והבניה, התשכ"ה - 1965
תכנית מתאר מקומית
101-1091438 מס' תכנית
קנאי הגליל 14 ירושלים בניין מגורים חדש

תשריט מצב מאושר
גליון 1 מתוך 1

מחוז	ירושלים
מרחב תכנון מקומי	ירושלים
רשות מקומית	עיריית ירושלים
ישוב	ירושלים
כתובת	קטמון. רחוב קנאי הגליל 14
הוכן עבור	הוריקן קנאי הגליל 14 בע"מ
תאריך	15.03.2022

טבלת גושים וחלקות			
מס' גוש	חלקה/גוש	מספר חלקות בשלמות	מספר חלקות בחלק
30172	חלקה	177	---

על פי תכניות מאושרות :
101-0112557, 101-0740555, A4565, A1953, מיתאר 62

תרשים הסביבה

הערות
1. הרשת והגדרים משוררים לרשת הארצית בנקי טריג מס' 1448K.1447K-1-82M.
הגדרים בתחומה 780.03 מ' 827.03 מ' 818.723 מ'
2. גבולות התכנית המודדת נבחנו ומצוי מס' אינפסה 864/2008
3. המדידה בוצעה כרגע לתבוע ותואמת כמפרט מבאית 2006 «נובמבר 2010».

תשריט מצב מאושר	15.03.2022	מפה מצבית טופוגרפית
חתימה	פרט מדידה ועדכונים	

אלישיב
הנדסה אזרחית וגיאודזית. מדידות והנדסה בע"מ
רח' הרבנים 9, ירושלים. טל. 02-6793012, פקס 02-6797852
E-MAIL : OFFICE@ELYASHIV1.CO.IL

שם שרשום: מ.א. 14-19-22	מיקום המדידה: רחוב קנאי הגליל
מייסד: מיכאל אלישיב ז"ל נפטר: 1966	יורם אלישיב - מודד מוסמך, רישיון מס' 985

אין להשתמש באשרוש בתוכנית זו או בחלק ממנה ללא אישור בכתב מהמודד

לא לצרכי רישום