


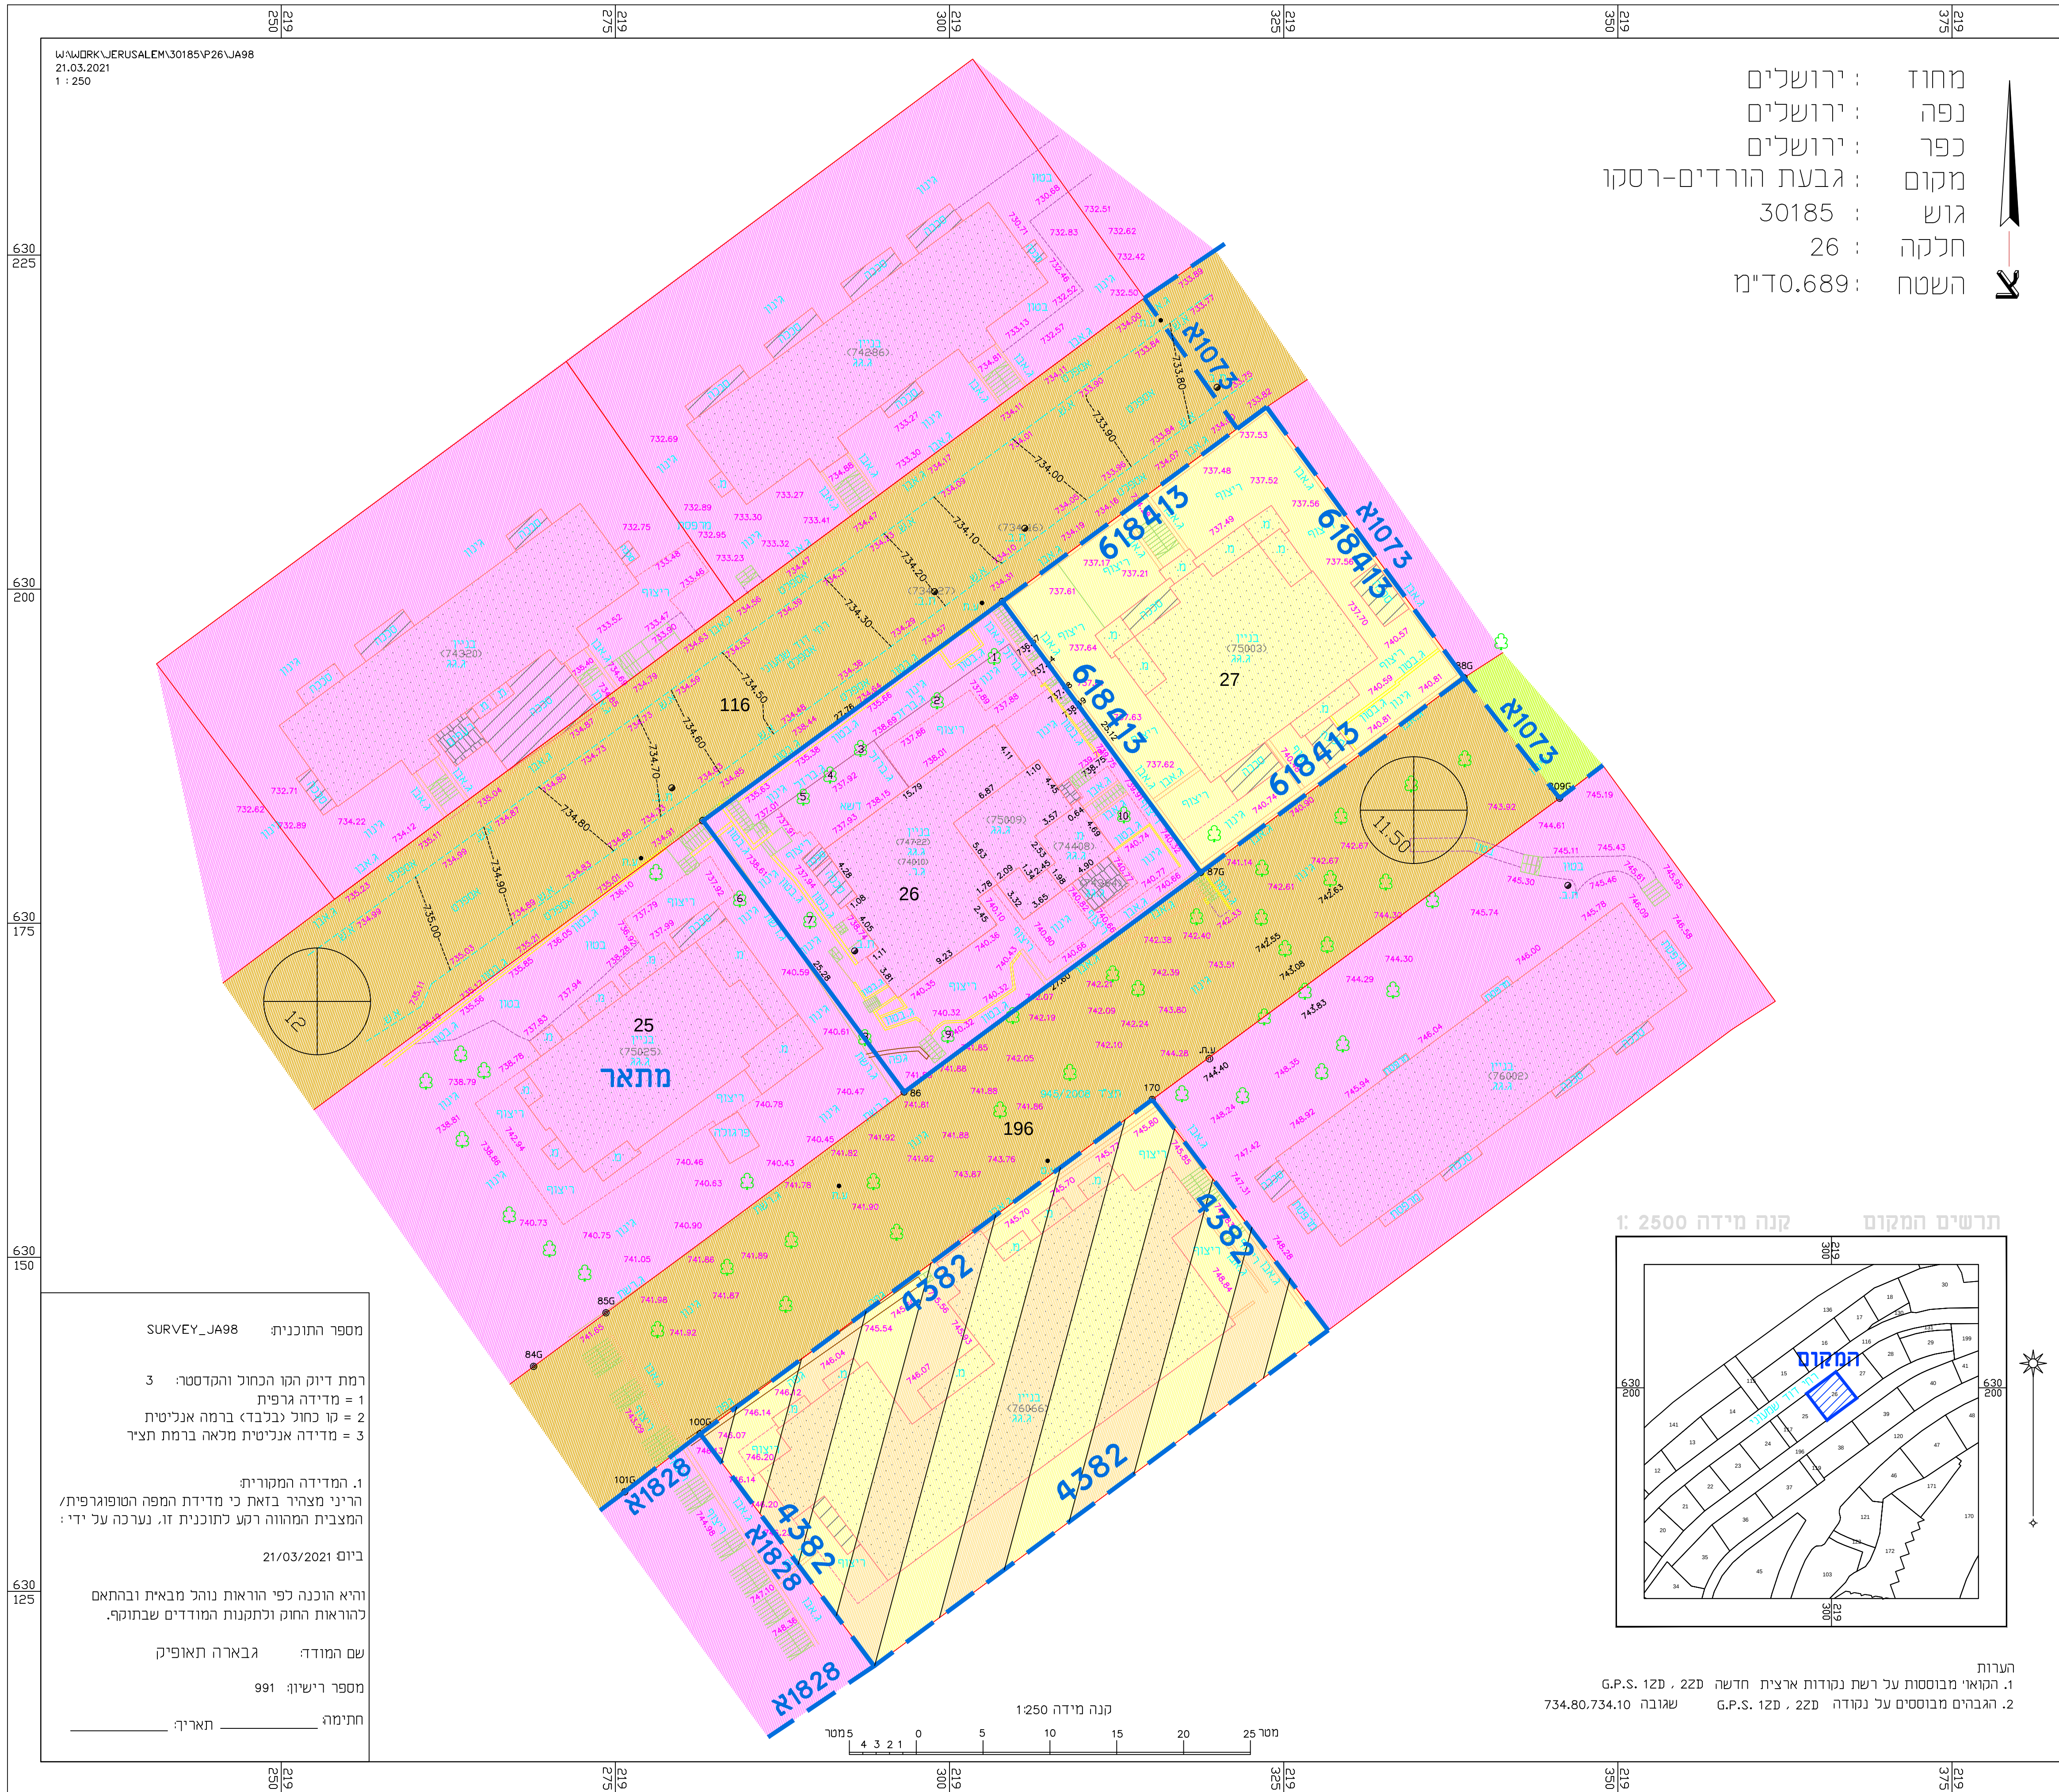

מצב מאושר	
תכנית מס' 101-1008390	
הקמת בנין חדש ברחוב שמעוני 23 ירושלים	
גליון 1 מתוך 1	
תחולה	רקע
תיאור הנספח עריכת	21.03.2021
קני"מ	1:250
תרשימים נוספים	קנ"מ
תרשים המקום	1:2500
שמות וחתימות:	
עורך הנספח	שם: חתימה:
	שם: חתימה:
עורך התכנית	שם: חתימה:
	שם: חתימה:
עורך משרד	שם: חתימה:
	שם: חתימה:
הריני מצהיר בזאת כי המפה הטופוגרפית/ המצבית המהווה דגם לתכנית זו, נערכה על ידי ביום 21/03/2021 והיא הוכנה לפי הוראות נוהל מבאית ובתחאם להוראות החוק ולתקנות המודדים שבתוקף. דיוק הקו הכחול והקדסטרי: מדידה אנליטית מלאה ברמת תצ"י	
גבארה תאופיק	991 מספר רישון
שם המודד	חתימה תאריך