מינהל התכנון
חוק התכנון והבניה, התשכ"ה - 1965
מחוז ירושלים
ההועדה המחוזית החליטה ביום
19/10/2023
לאשר את התוכנית
12/02/2024
תאריך יו"ר הועדה המחוזית

מצב מאושר

קנ"מ 1:250

מס סידורי : 1166720-13.07.22

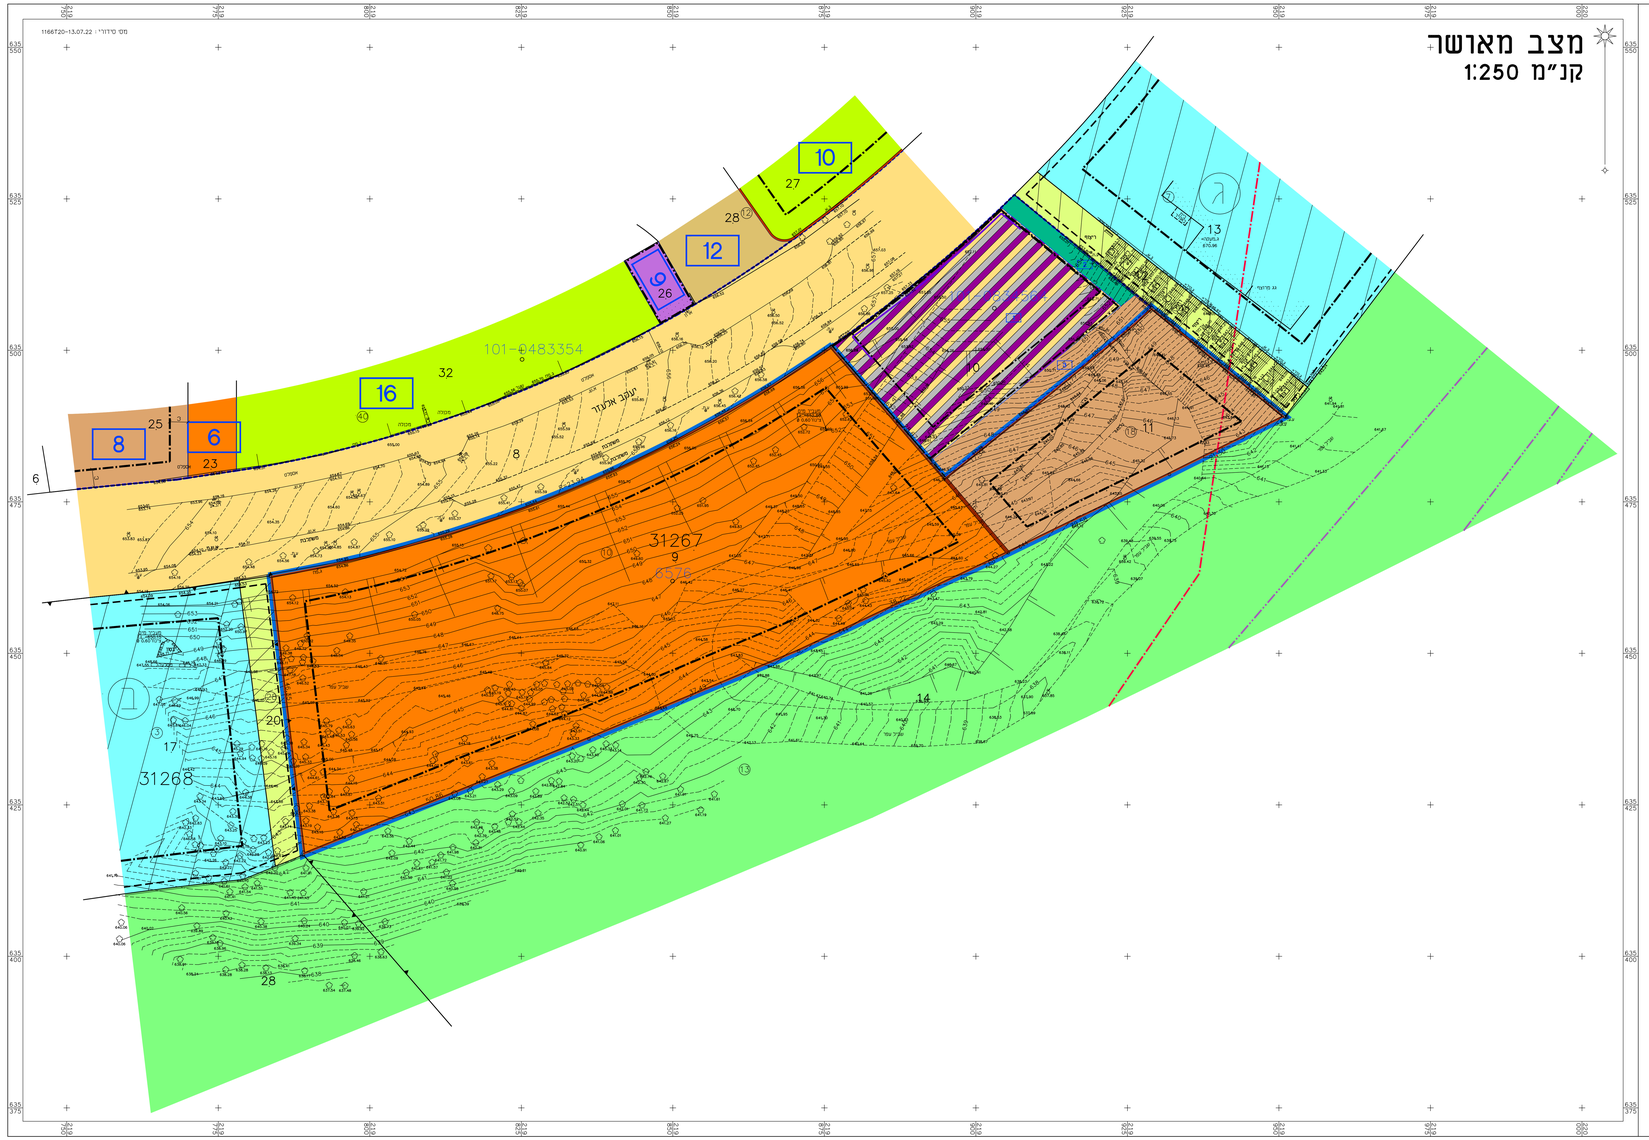

מקרא מצב מאושר

- גבול תכנית
- 6578 גבול תכנית מאושרת ומסמכת
- (*) דרך קיימת או מאושרת
- דרך מאושרת
- שביל
- (*) מעבר ציבורי- להולכי רגל
- (*) אזור מגורים 2 מיוחד
- מגורים ג
- מגורים מסחר ותעסוקה
- מבנים ומוסדות ציבור
- (*) שטח המסחר
- (*) שטח לבנני ציבור
- שטח צבורי פתוח
- (*) שטח גני פתוח
- ספרים וגנוס
- מחנות הרכיבה
- רחוב מסחרית
- סו מתלי עליון קיים מאזור אפשר בלוי
- סו מתלי בטון קיים מאזור אפשר בלוי
- גבול מתחם
- סו בנין
- סו בנין מרכז הדש לפי הבלבי 6578
- סו בנין התחדשות שלמה
- בנין קיים
- גבול גוש
- 31267 מספר גוש
- גבול חלקה
- 9 מספר חלקה
- 1 גבול תא שטח ומספרו
- 1 מספר מגרש
- (N) מספר מחנים

(*)נעדרים שלא לפי מבא"ת 2006

מצב מאושר

נספח לתכנית מס' 101-0981829

מתחם למוסד ומגורים
ברחי יעקב אלעזר, רמות אלון

גליון 1 מתוך 1

תחולה	רקע
תיאור	
תאריך עריכת הנספח	18/07/22
קנ"מ	1:250
תרשימים נוספים	קנ"מ
תרשים המקום	1:250
תרשים סביבה	1:5000
שמות וחתימות:	
עורך הנספח	שם: ראובן אלעסר חתימה:
	תאג': מיפוי פוטוגרפי מדידות וגיאודזיה בע"מ

הריני מצהיר בזאת כי הפסה הטופוגרפית, המצבית המהווה רקע לתכנית זו, נערכה על ידי ביום 13.07.22 והיא הוכנה לפי הוראות נוהל מבא"ת ובהתאם להוראות החוק ולתקנות המודדים שבתוקף. דיוק הנו הכחול והמדוסר: מדידה אנכיסית מלאה ברמת תציר

אלעסר ראובן	502		
שם המודד	מספר רשיון	חתימה	תאריך