
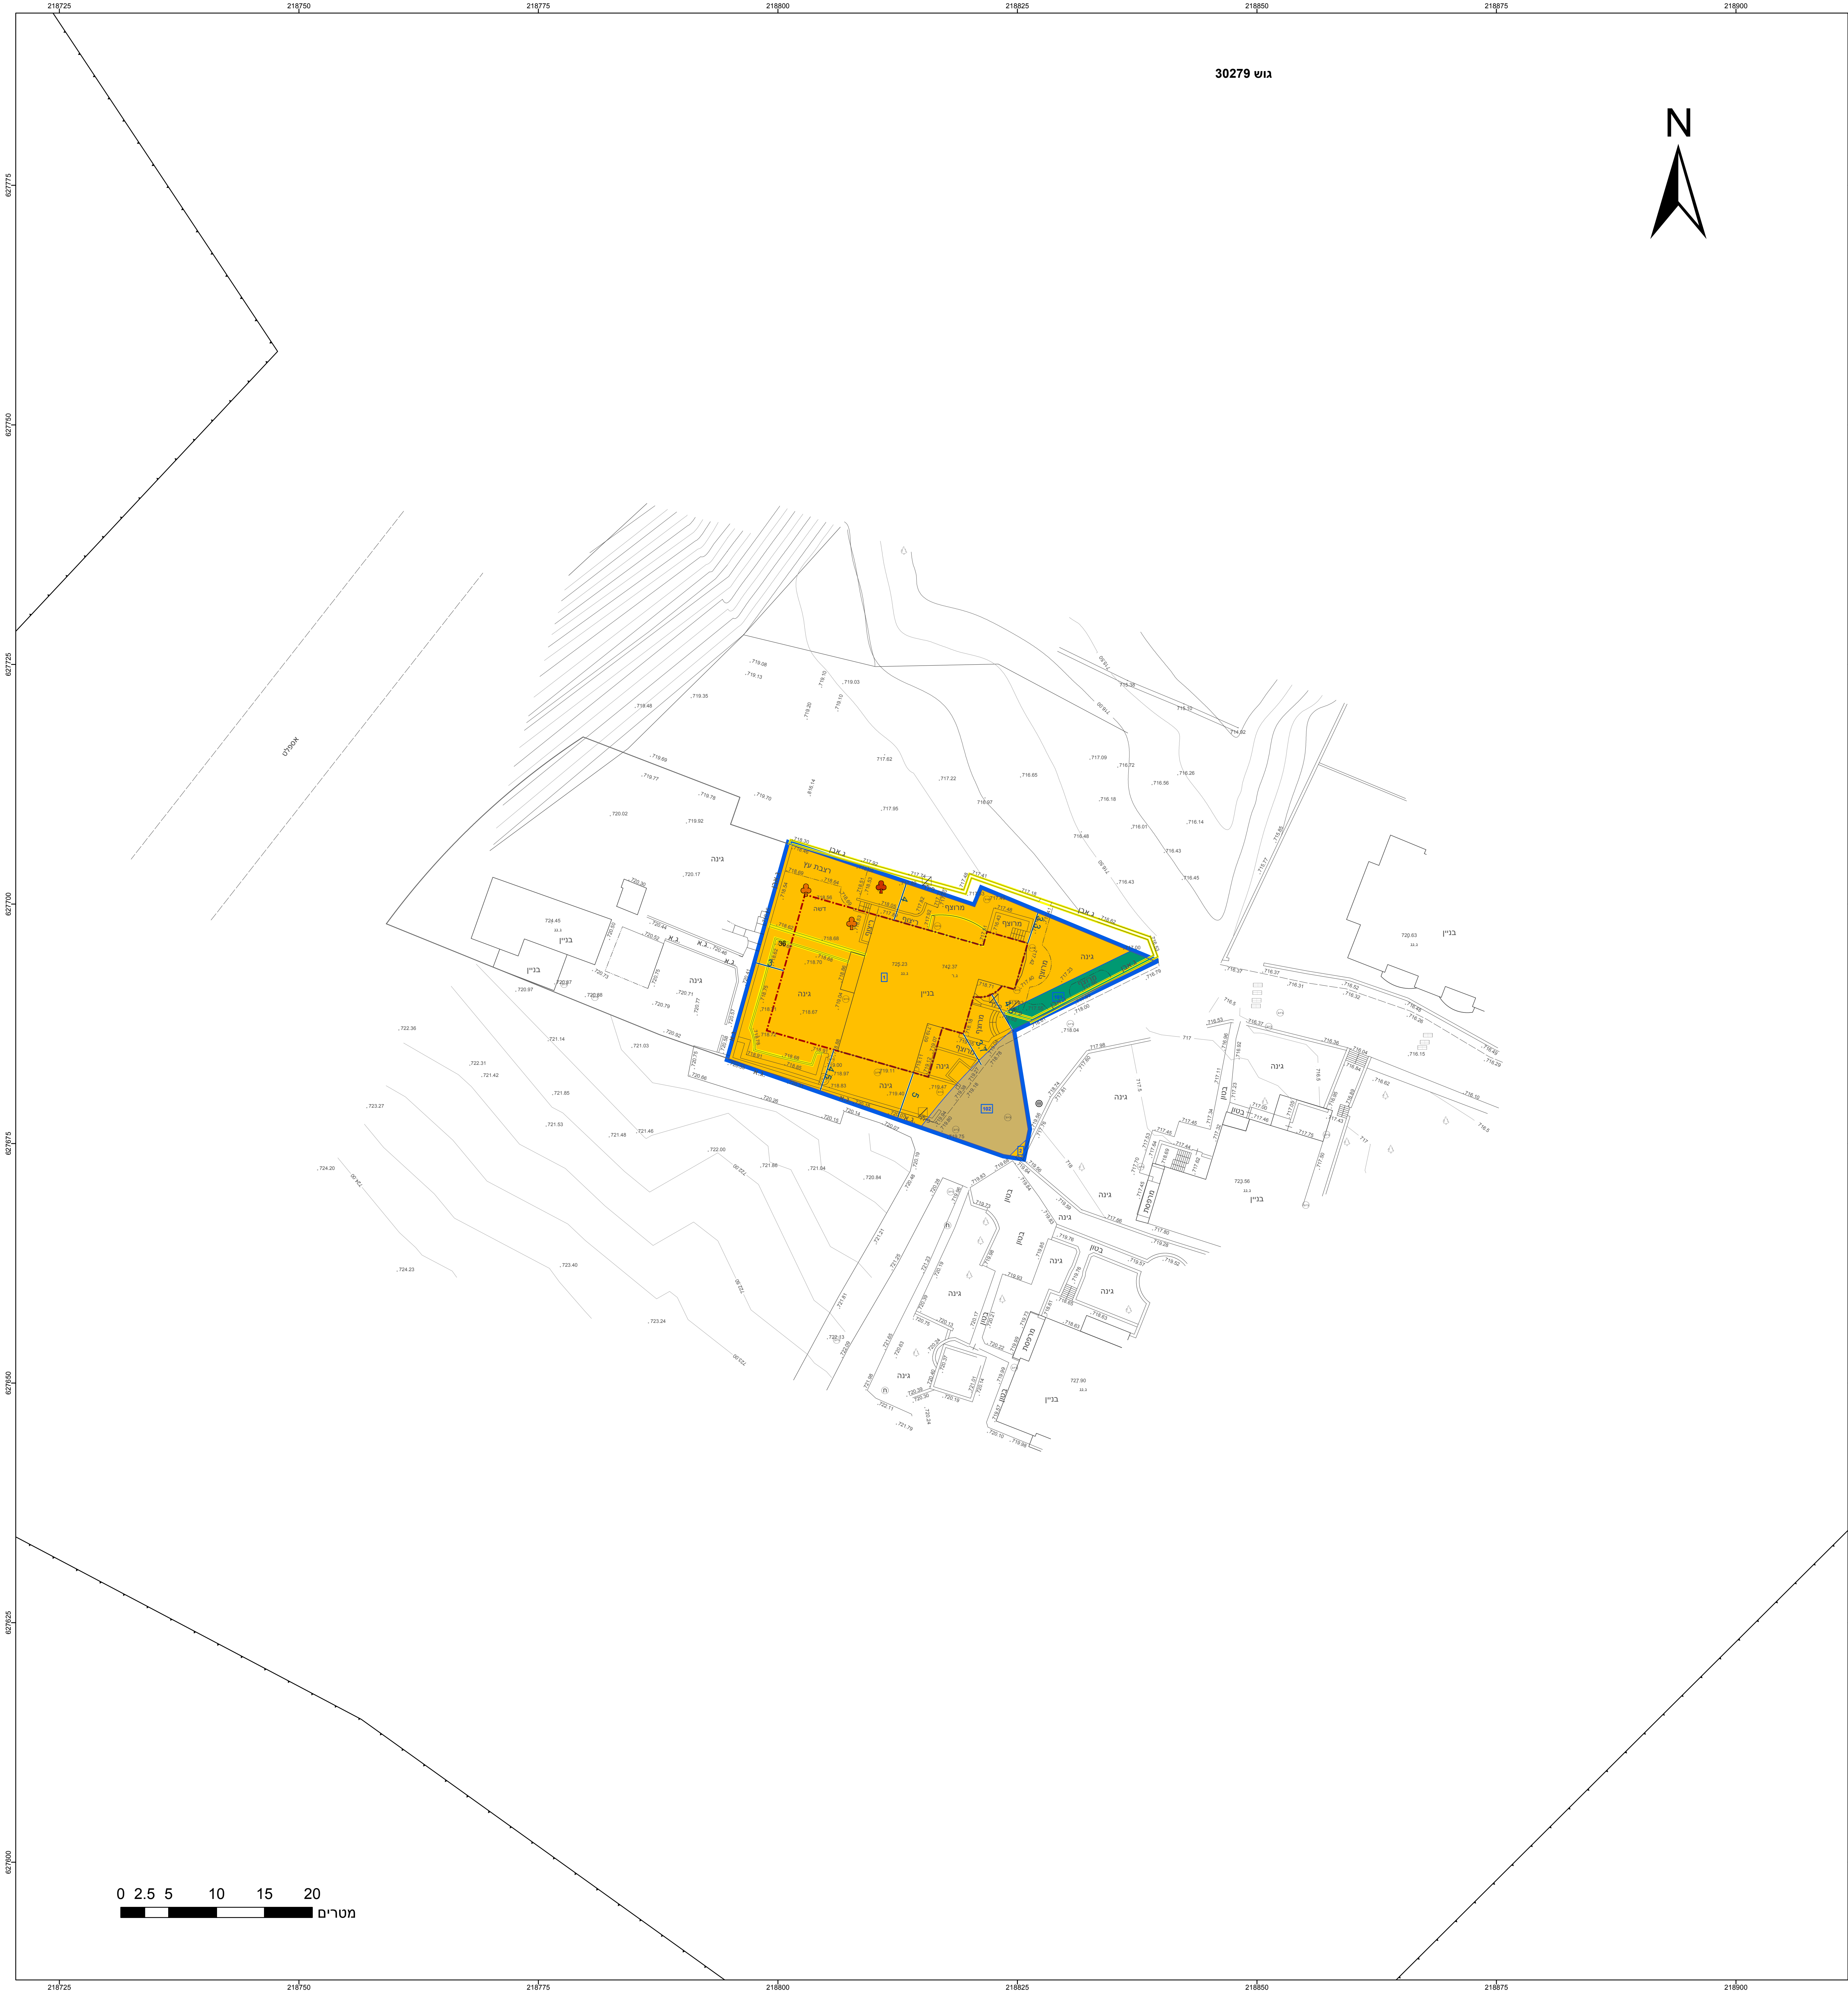
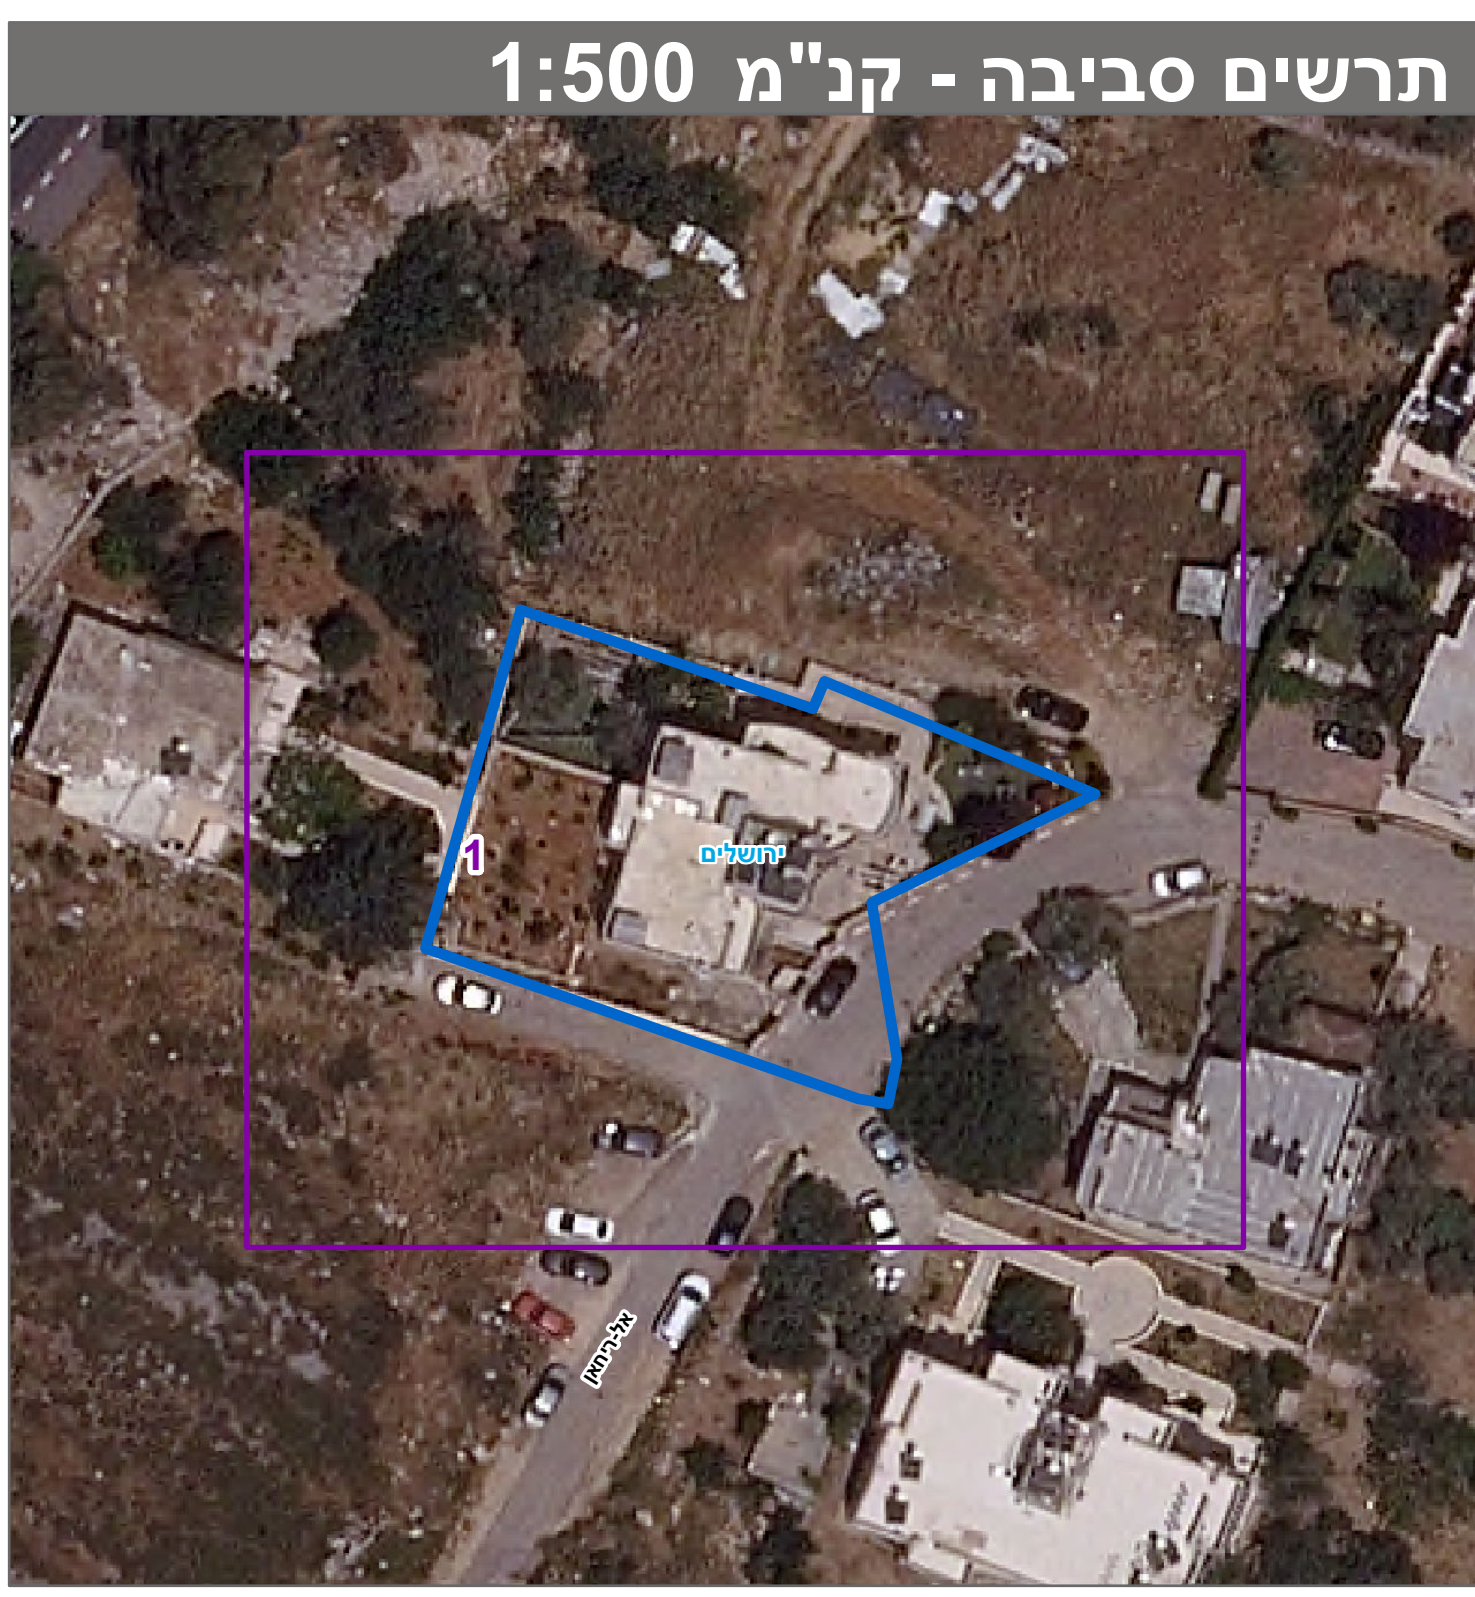
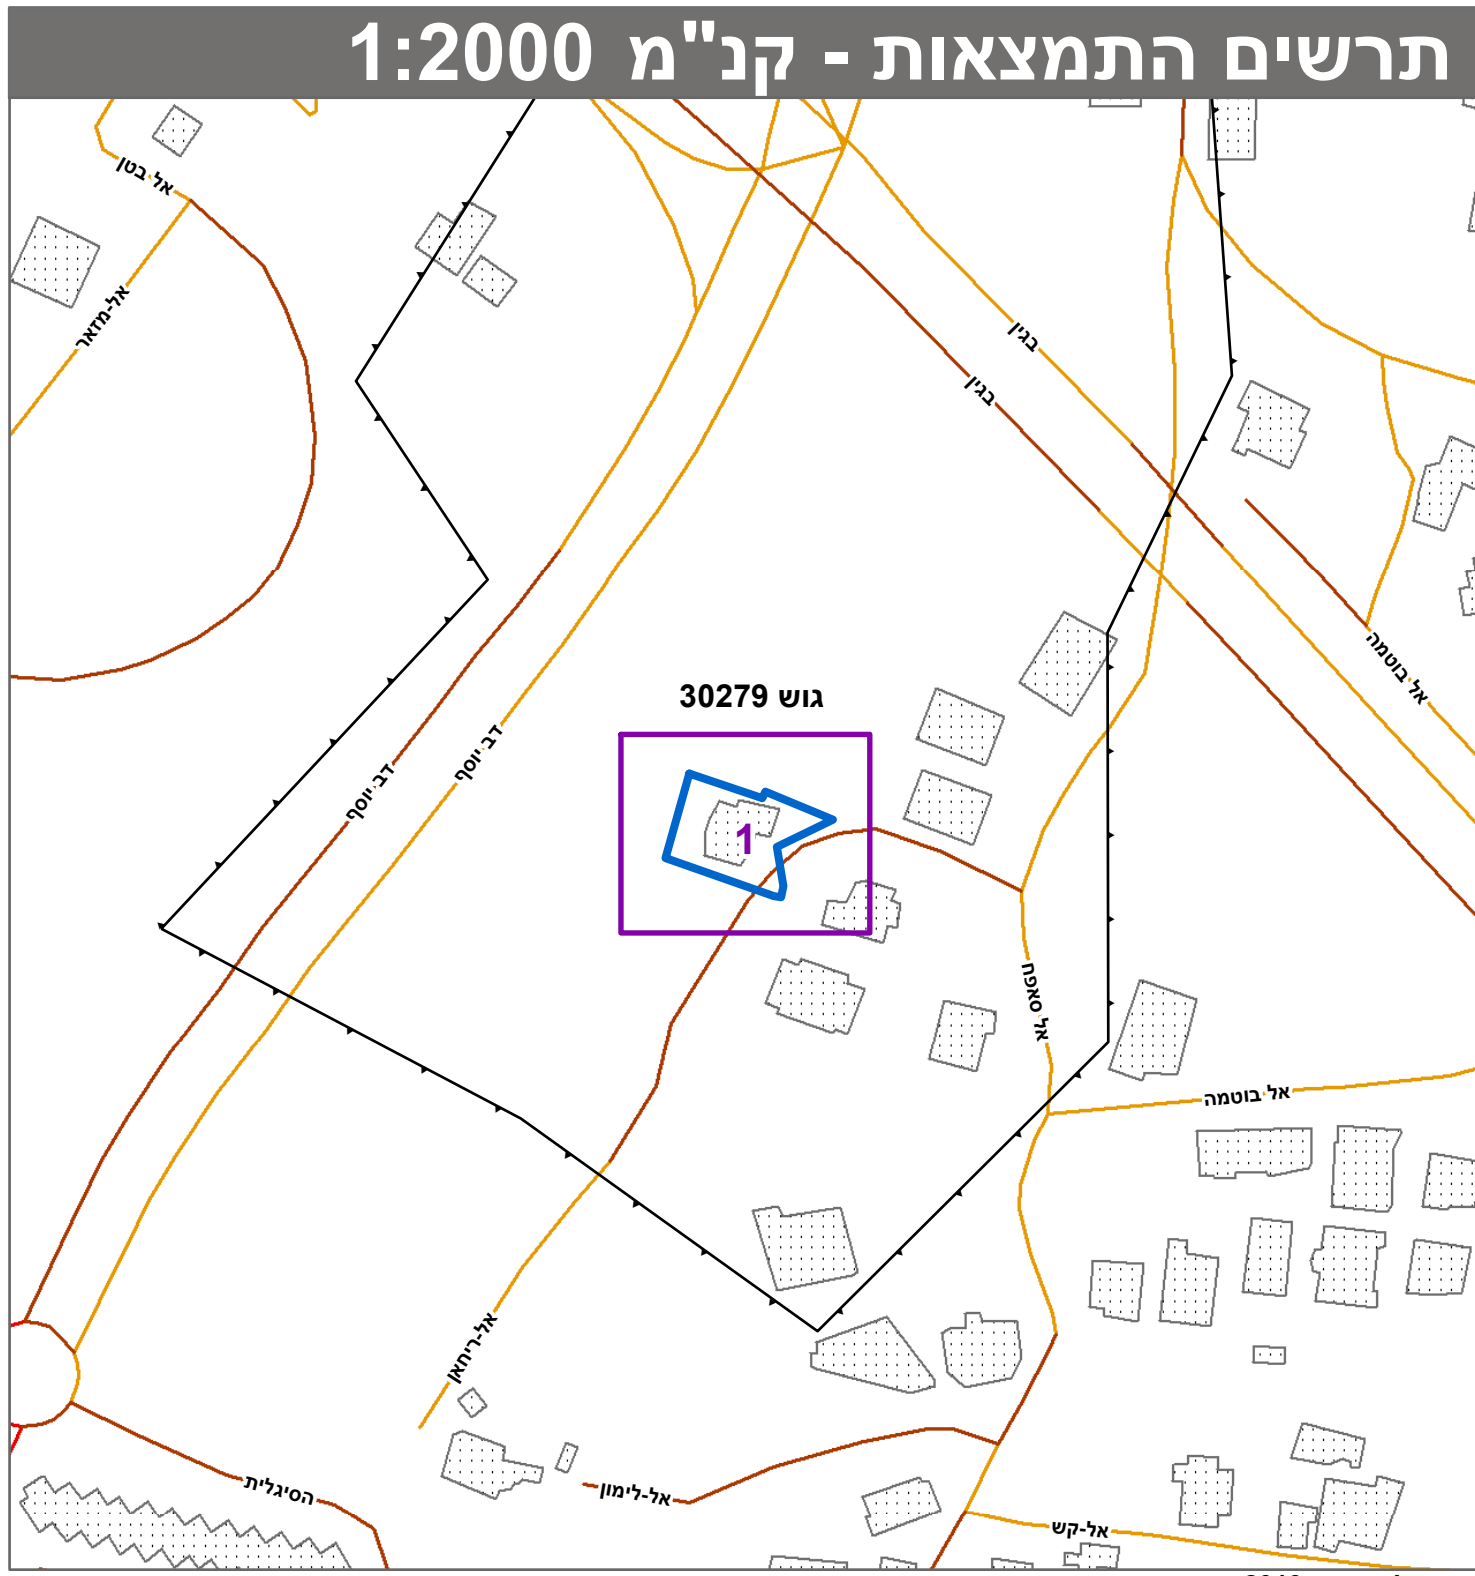


גוש 30279

מ"ס 76.5

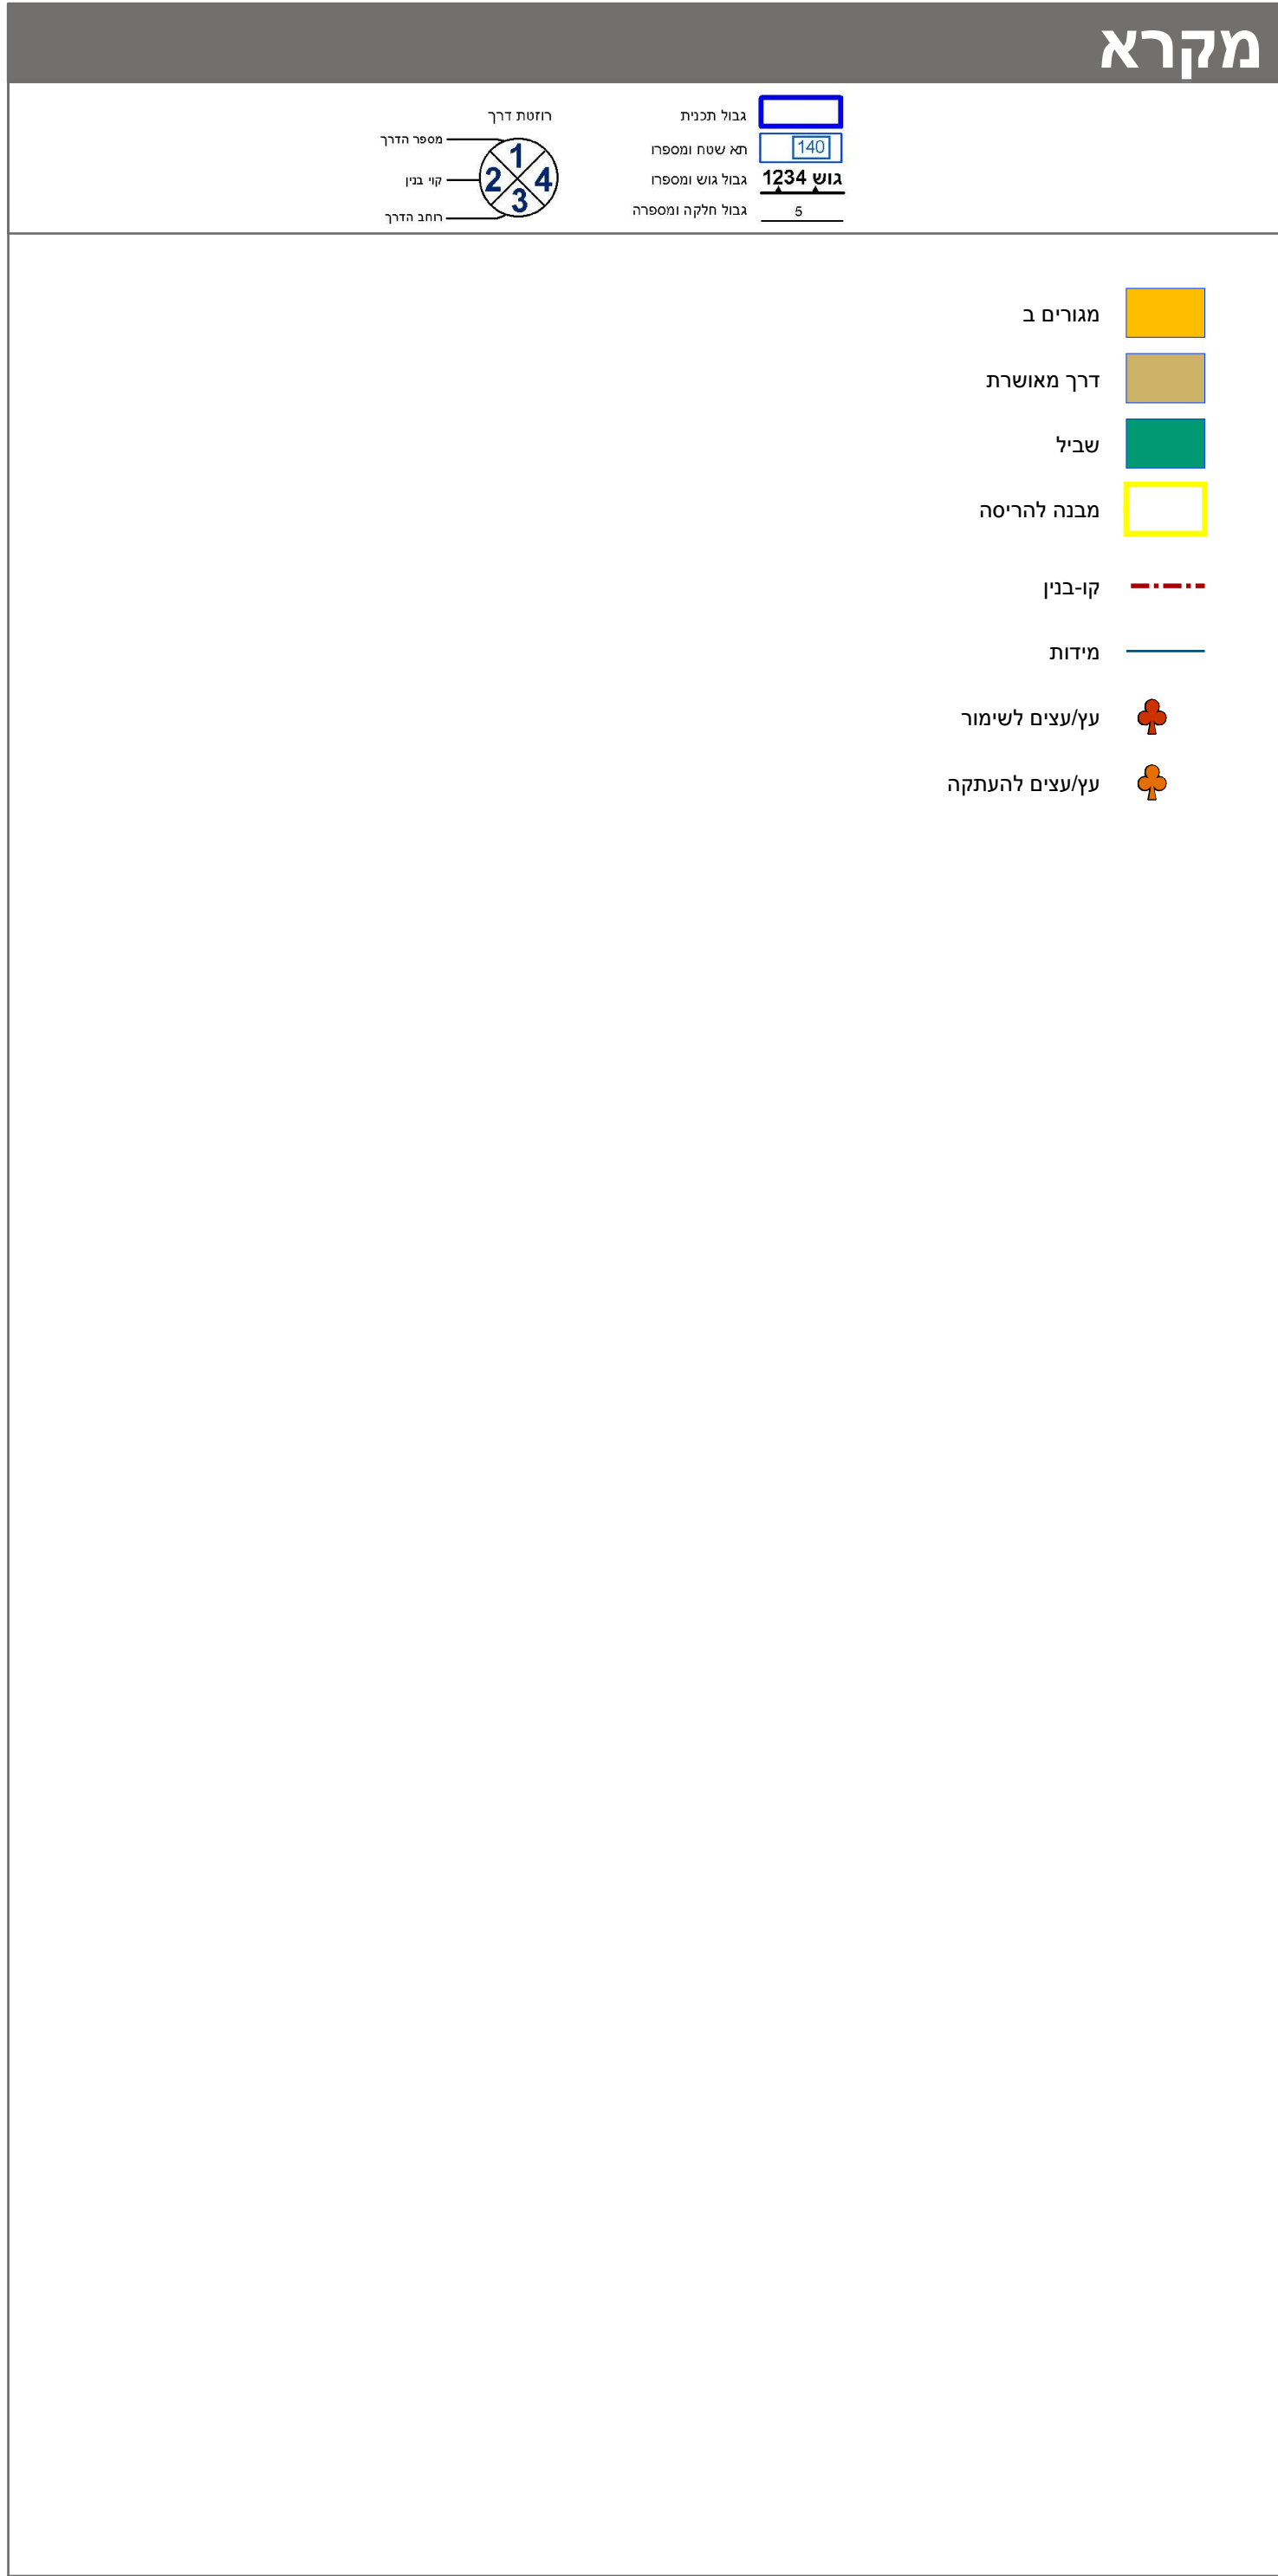

חוק התכנון והבניה, התשכ"ה - 1965 תכנית מתאר מקומית		
מס' 101-1049972		
תוספת בנייה מעל בניין קיים בשכ' בית צפאפא- ירושלים		
תשריט מצב מוצע		
גיליון 1 מתוך 1		
מחוז	ירושלים	
מרחב תכנון מקומי	ירושלים	
רשות מקומית	ירושלים	
ישוב	ירושלים	
תכנית בסמכות	מחוזית	
איחוד וחלוקה	ללא איחוד וחלוקה	
היתרים או הרשאות	תכנית שמכוחה ניתן להוציא היתרים או הרשאות	
מונה תדפיס התשריט	7	
מועד הפקה	20/03/2023	13:08
שטח התכנית	0.771 דונם	קנה מידה 1:250
אישורים בתכנית מס' 101-1049972		
מינהל התכנון חוק התכנון והבניה, התשכ"ה - 1965 מחוז ירושלים הועדה המחוזית לתכנון ובנייה 30/10/2022 להפקיד את התכנית 23/04/2023 תאריך י"ר הועדה המחוזית		

שמות*		
מגיש התכנית	תאן רשד תאגיד	
עורך ראשי	מאכל יונג תאגיד: אסאס אדריכלים מואיד קואסמי	

טבלת גושים וחלקות*			
מספר גוש	כל הגוש	מספרי חלקות בשלמותן	מספרי חלקות בחלקיות
30279	חלק		36

* הרשמה המלאה מפורטת בהוראות התכנית / בהודעה שפורסמה בעיתונות וברשומות
הריני מצהיר בזאת כי המפה הטופוגרפית/המצבית המהווה רקע לתכנית זו, נערכה על ידי ביום 05-12-2021 והיא הוכנה לפי הוראות נוהל מב"ת ובהתאם להוראות החוק ולתקנות המודדים שבתוקף.
דיוק הקו הכחול והקדסטרי: מדידה אנליטית מלאה ברמת תצ"ר
גבארה תאופיק
991
שם המודד מספר רשיון חתימה תאריך

מספר תכנית: 101-1049972 מספר יומים: 7