

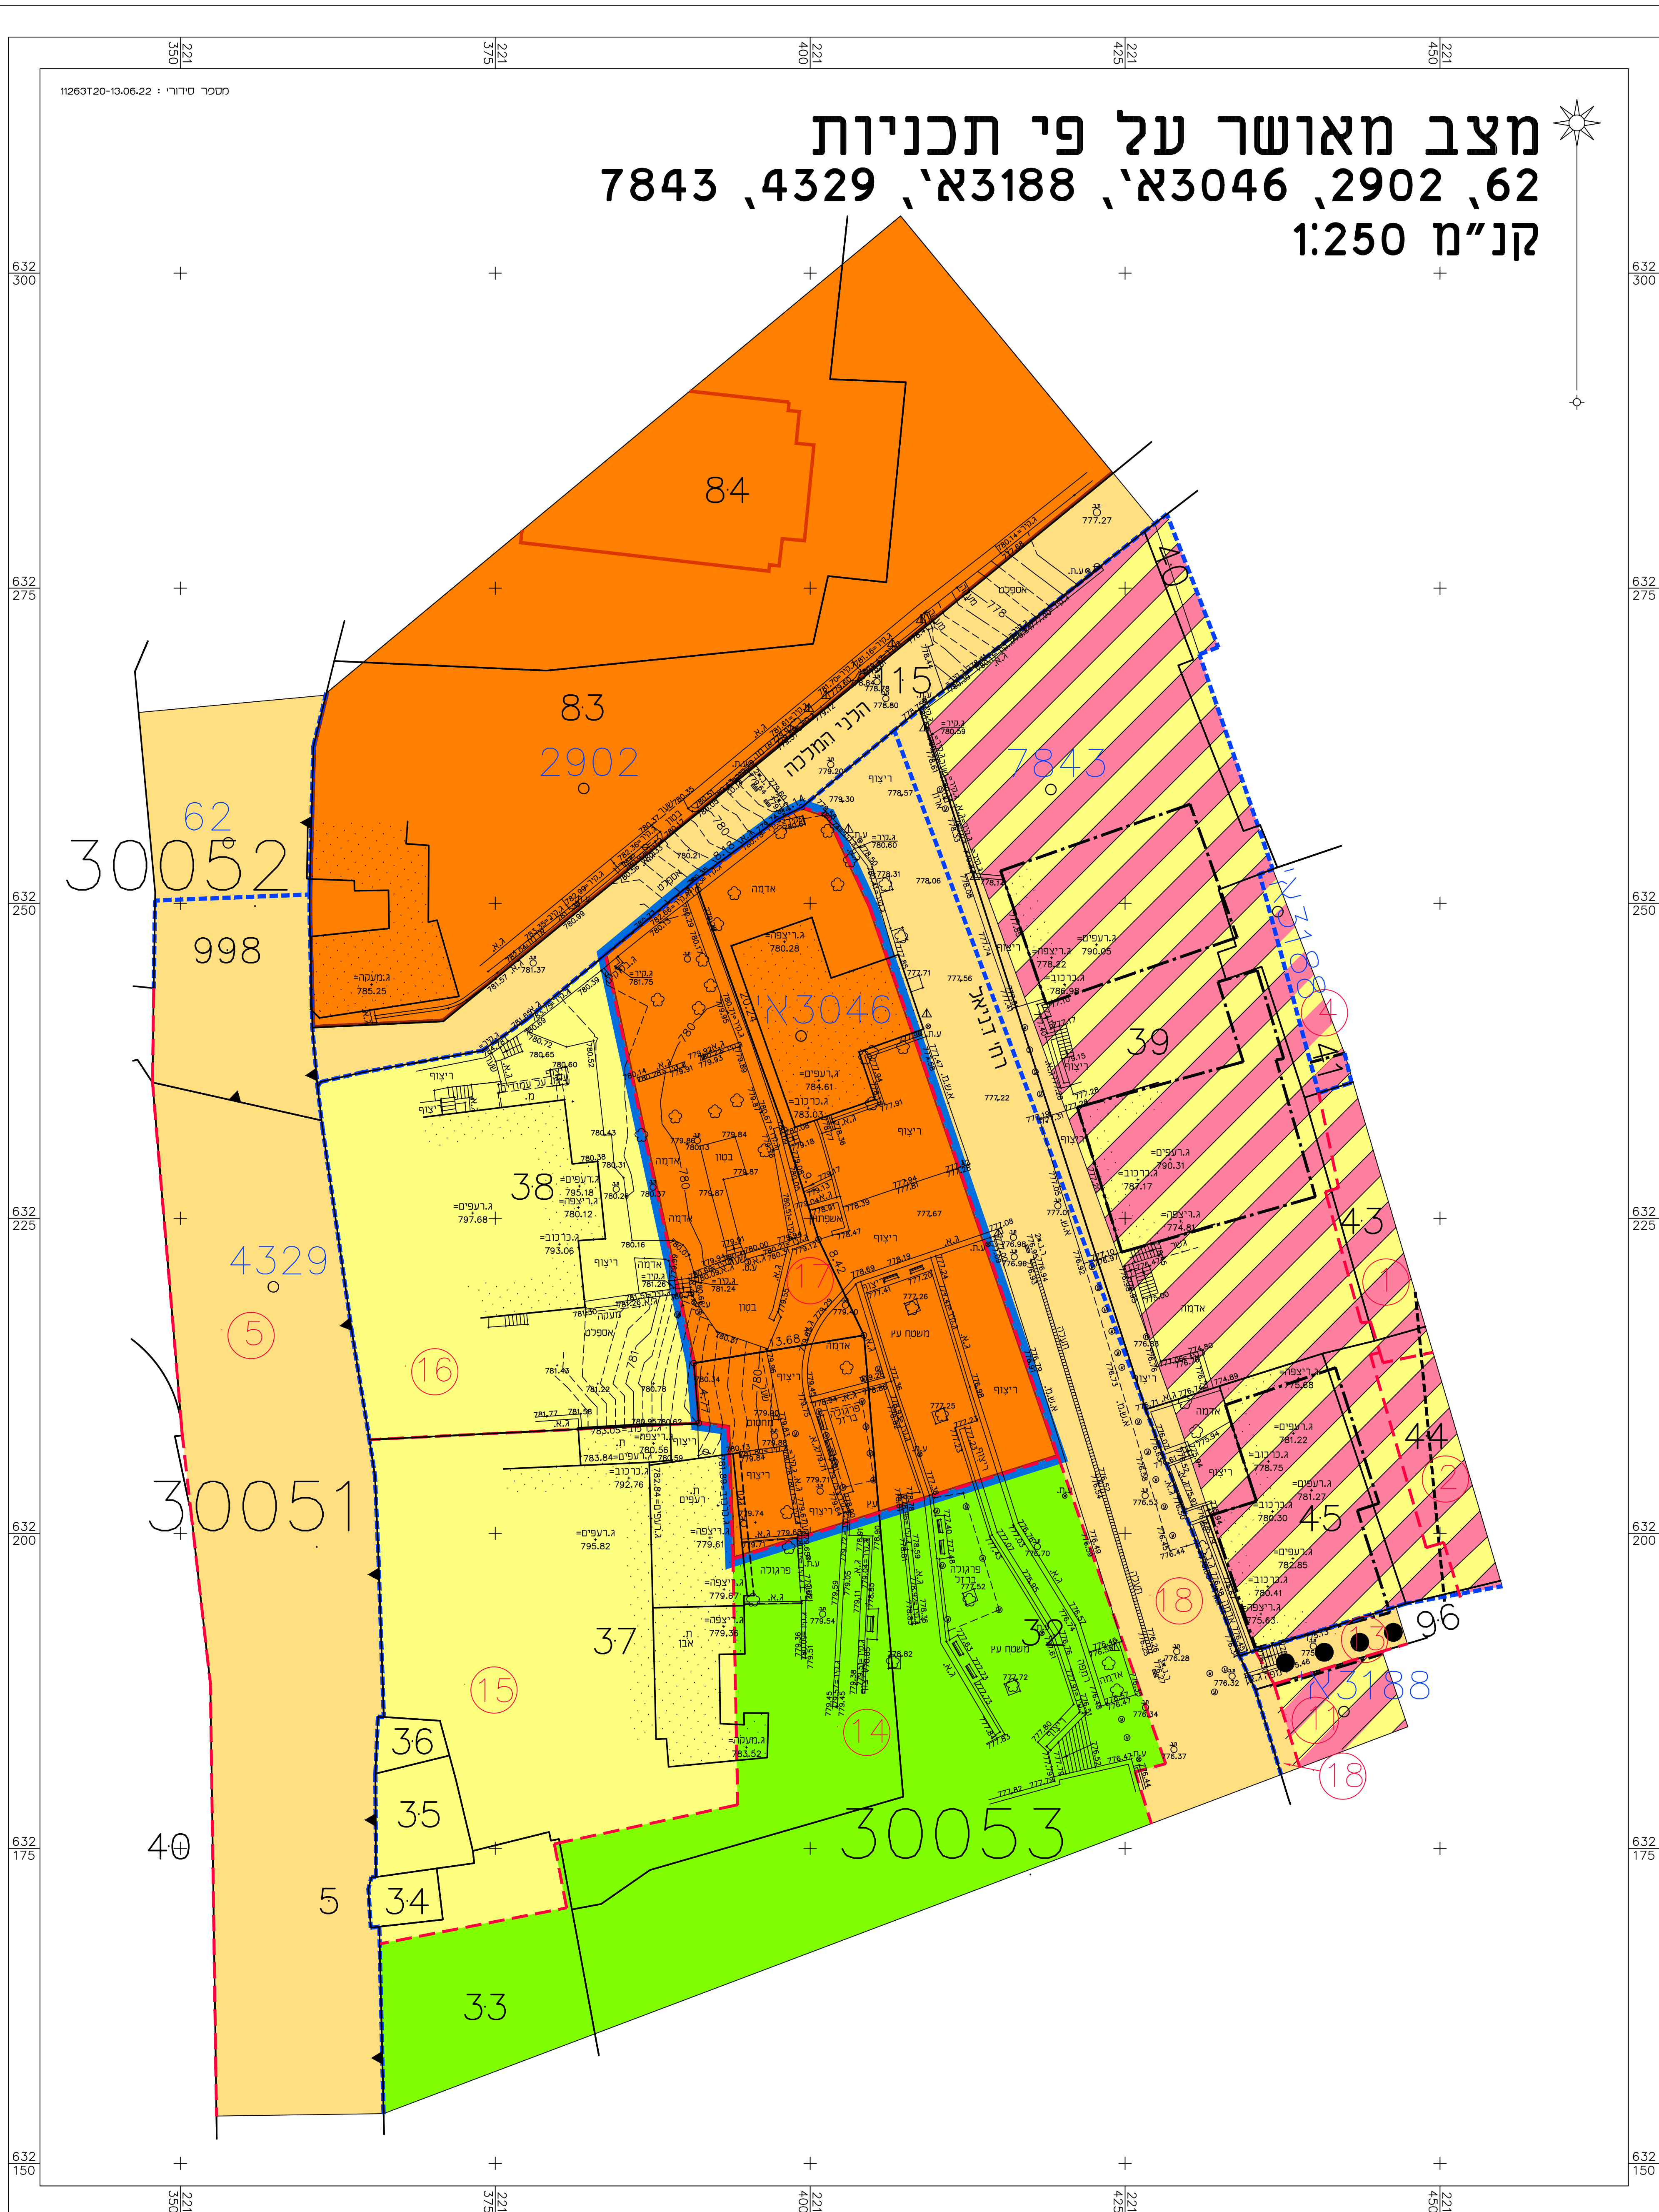


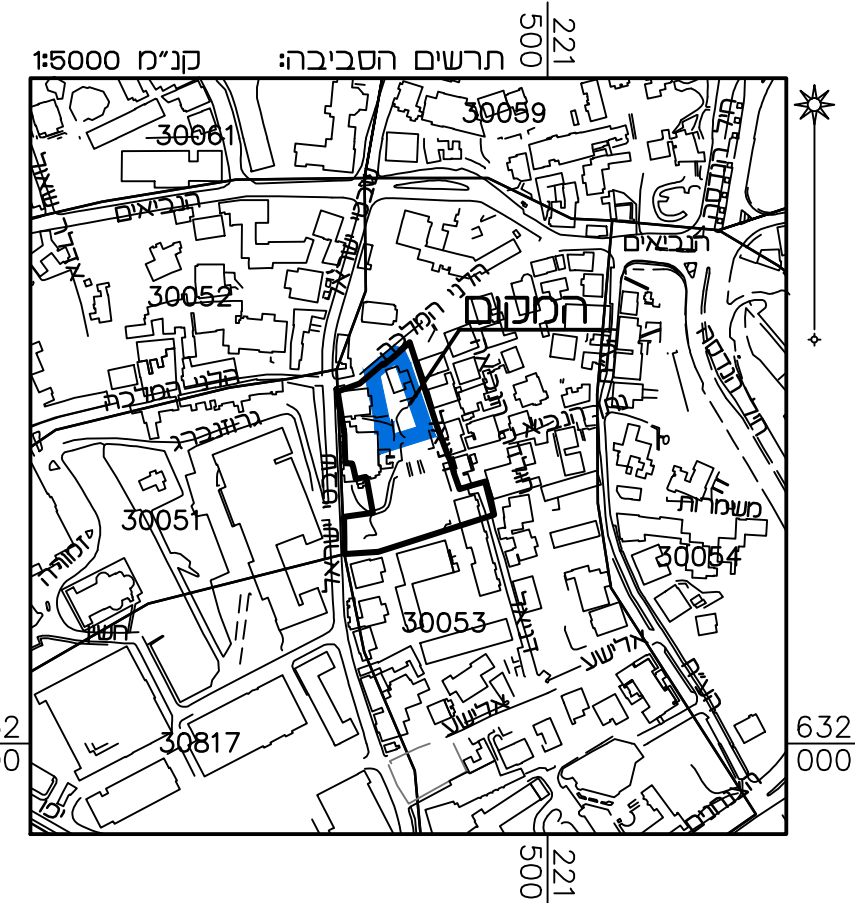

מקרא מצב מאושר

- גבול תכנית
- גבול תכנית מאושרת ומספרה
- דרך קיימת או מאושרת
- גדר ציבורית ומעבר ציבורי
- גדר ציבורי למעבר
- אזור מגורים חדש
- שטח למסחר
- שטח ציבורי סחור
- בנין חדש
- בנין ישן
- שטח רצוף לתכנון
- בנין קיים
- גבול נגז
- מספר נגז
- גבול חקלאי
- מספר חקלאי
- גבול מרש
- מספר מרש

(*) יעודים שלא לפי מבאית 2006

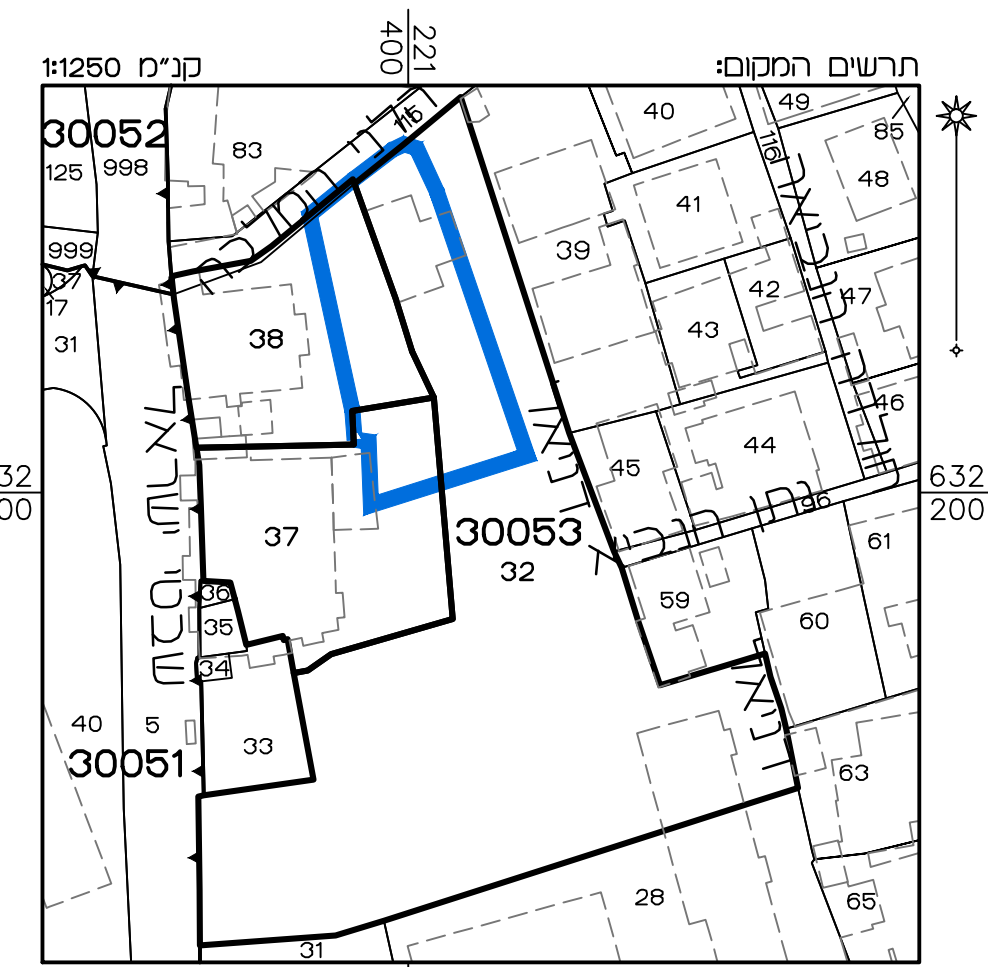

מצב מאושר	
נספח לתכנית מס' 101-0976472	
מבנה לצורכי ציבור - רח' דניאל, מוסררה, ירושלים	
גליון 1 מתוך 1	
תחולה	רקע
תיאור	תאריך עריכת הנספח
	13/06/2022
קנ"מ	קנ"מ
1:250	1:250
תרשים המיקום	תרשים סביבה
1:250	1:5000
שמות וחתימות:	
עורך הנספח	שם: ראובן אלסטר
	תאריך: 13.06.22
	מספר רישון: 101-0976472
	מספר חקלאי: 101-0976472

הריני מצהיר בזאת כי המפה השופוטית/המצבית המהווה רקע לתכנית זו, נערכה על ידי ביום 13.06.22 והיא הוכנה לפי הוראות נוהל מבאית וברתאם להוראות החוק ולתקנות המודרים שבתוקף. דיוק המפה והחומר והקודסטר: מדידה אגליטית מלאה ברמת תציר

אלסטר ראובן	502	מספר רישון	חתימה	תאריך
-------------	-----	------------	-------	-------