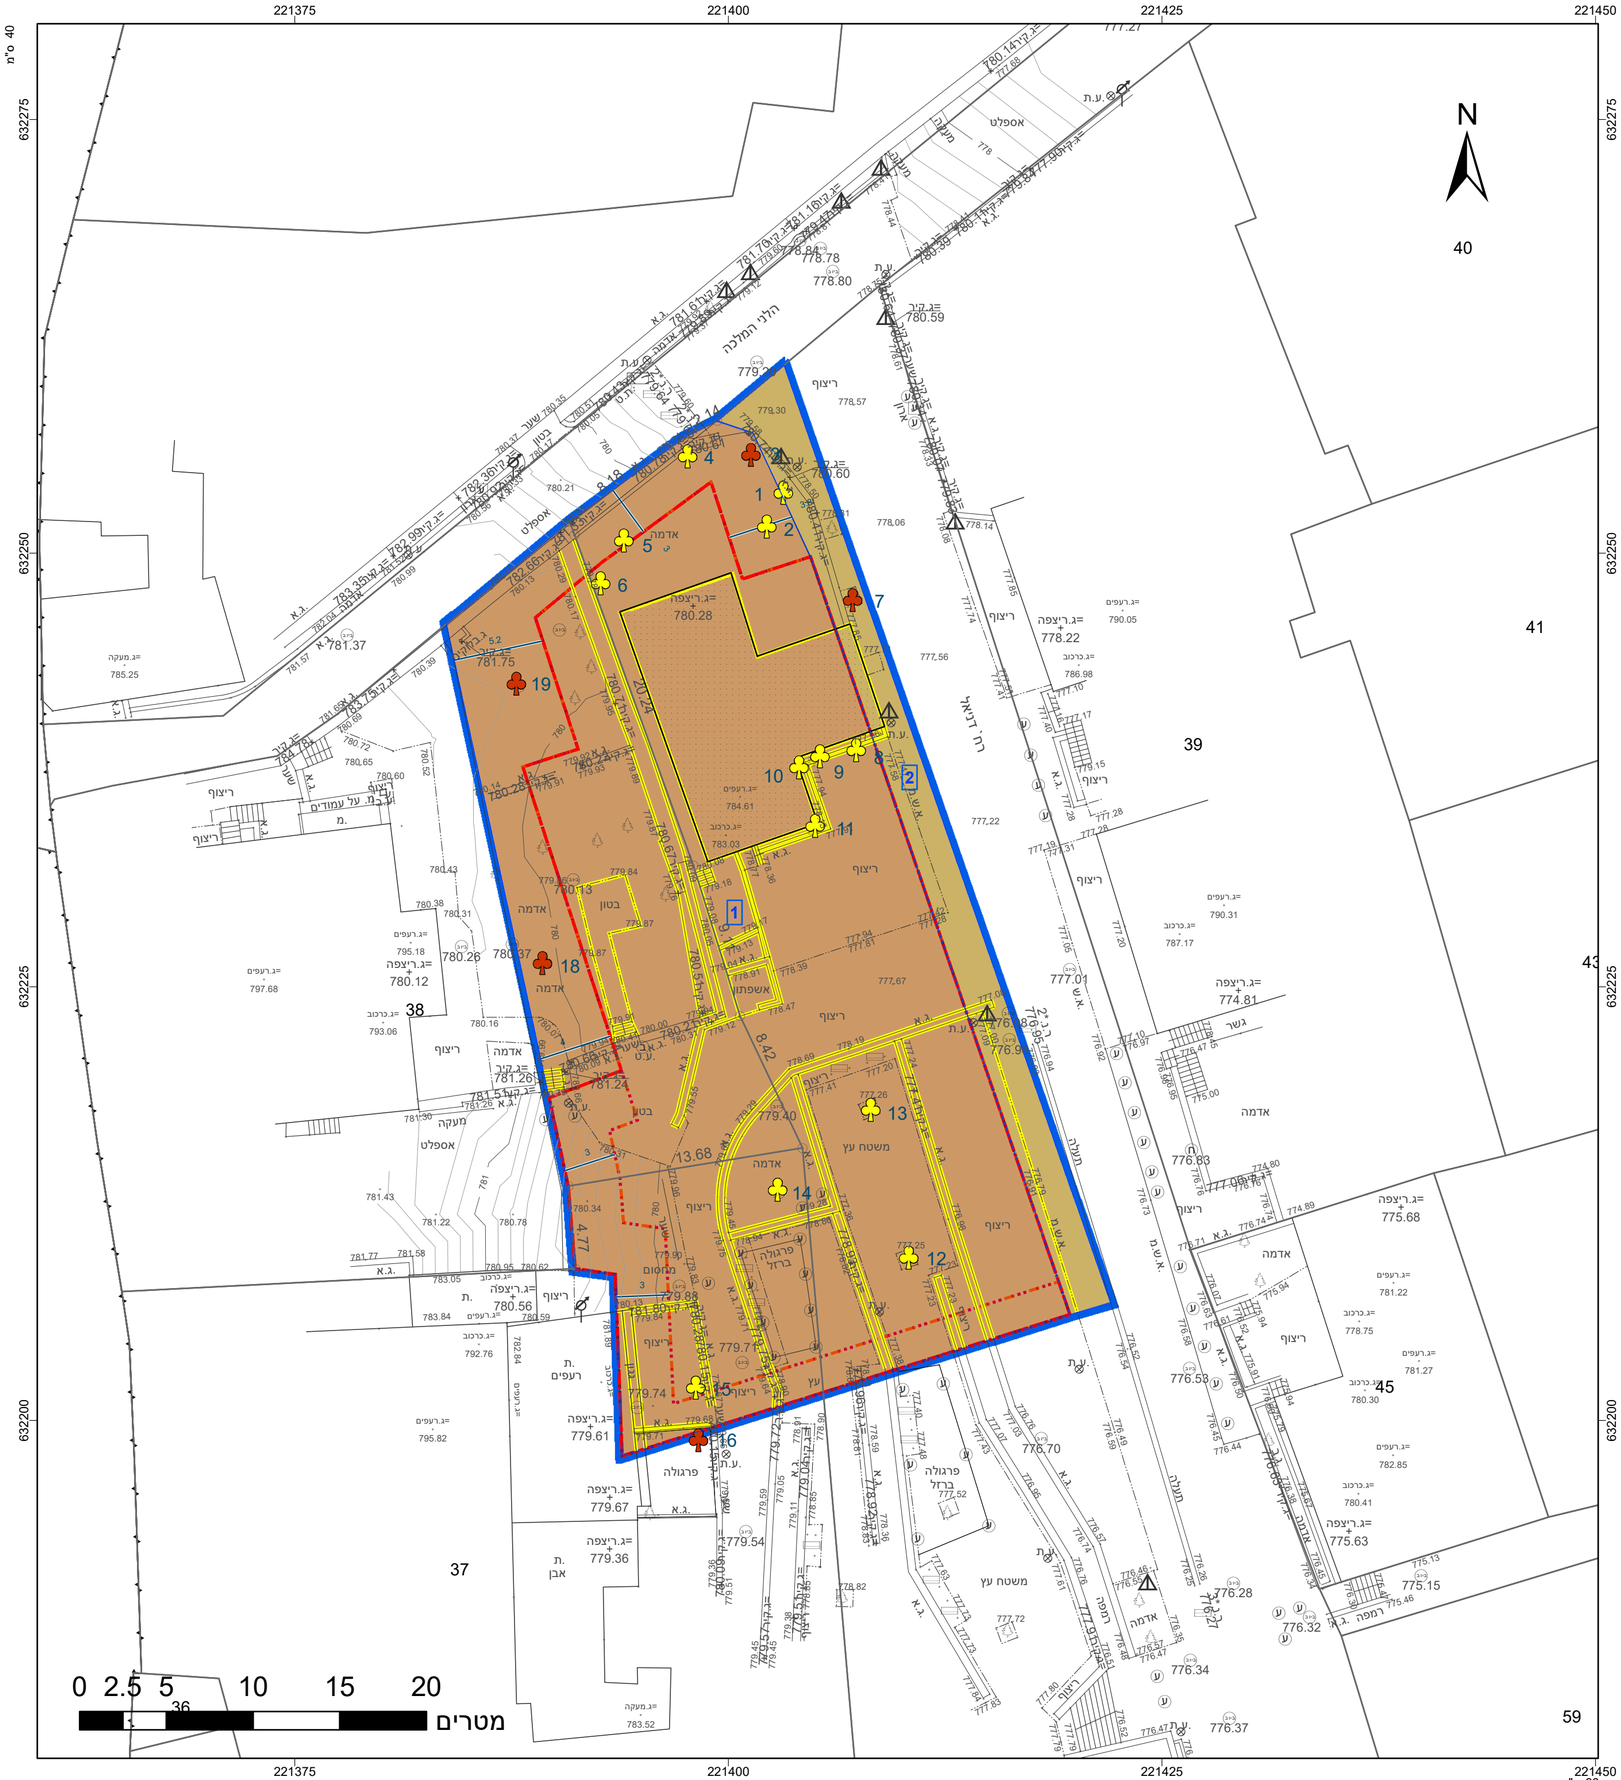

מקרא

- מבנים ומוסדות ציבור
- דרך מאושרת
- מבנה להריסה
- קו-בנין
- קו בנין עילי
- קו בנין תחתי/תת קרקעי
- להריסה
- מידות
- עץ/עצים לשימור
- עץ/עצים לכריתה

תרשים התמצאות - קנ"מ 1:6000

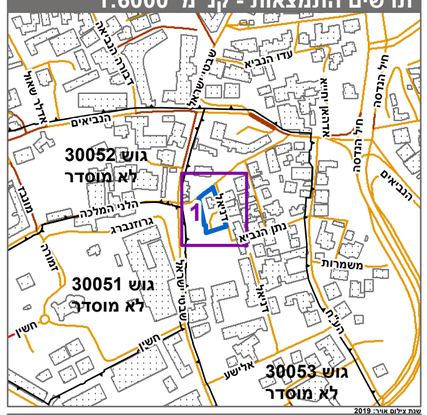

תרשים סביבה - קנ"מ 1:1500

חוק התכנון והבניה, התשכ"ה - 1965

תכנית מתאר מקומית

מס' 101-0976472

מבנה לצורכי ציבור ומסחר - רחוב דניאל, שכונת מורשה, ירושלים

תשריט מצב מוצע	גיליון 1 מתוך 1
מחוז	ירושלים
מרחב תכנון מקומי	ירושלים
רשות מקומית	ירושלים
ישוב	ירושלים
תכנית בסמכות	מחוזית
איחוד וחלוקה	ללא איחוד וחלוקה
היתרים או הרשאות	תכנית שמכוחה ניתן להוציא היתרים או הרשאות
מונה תדפיס התשריט	19
מועד הפקה	06/11/2024 13:44
שטח התכנית	1.377 דונם קנה מידה 1:250

אישורים בתכנית מס' 101-0976472

שמות*

מגיש התכנית	ועדה מקומית, ועדה מקומית ירושלים תאגיד: ועדה מקומית ירושלים
עורך ראשי	מילסון סלמה ארד תאגיד: ארד סימון אדריכלים ומתכננים ערים בע"מ
יזם	רשות מקומית, רשות מקומית תאגיד: עיריית ירושלים - אגף מבני ציבור

טבלת גושים וחלקות*

מספר גוש	חלק/ כל הגוש	מספרי חלקות בשלמותן	מספרי חלקות בחלקיותן
30053	חלק		32, 37-38

* הרשימה המלאה מפורטת בהוראות התכנית / בהודעה שפורסמה בעיתונות וברשומות

הריני מצהיר בזאת כי המפה הטופוגרפית/המצבית המהווה רקע לתכנית זו, נערכה על ידי ביום 13.06.22 והיא הוכנה לפי הוראות נהל מבא"ת ובהתאם להוראות החוק ולתקנות המודדים שבתוקף. דיוק הקו הכחול והקדסטר:מדידה אנליטית מלאה ברמת תצ"ר

אלסטר ראובן	502		
שם המודד	מספר רשיון	חתימה	תאריך

מספר תכנית: 101-0976472, מספר גרסת תשריט: 19