



מצב מאוסר

קנ"מ 1:250

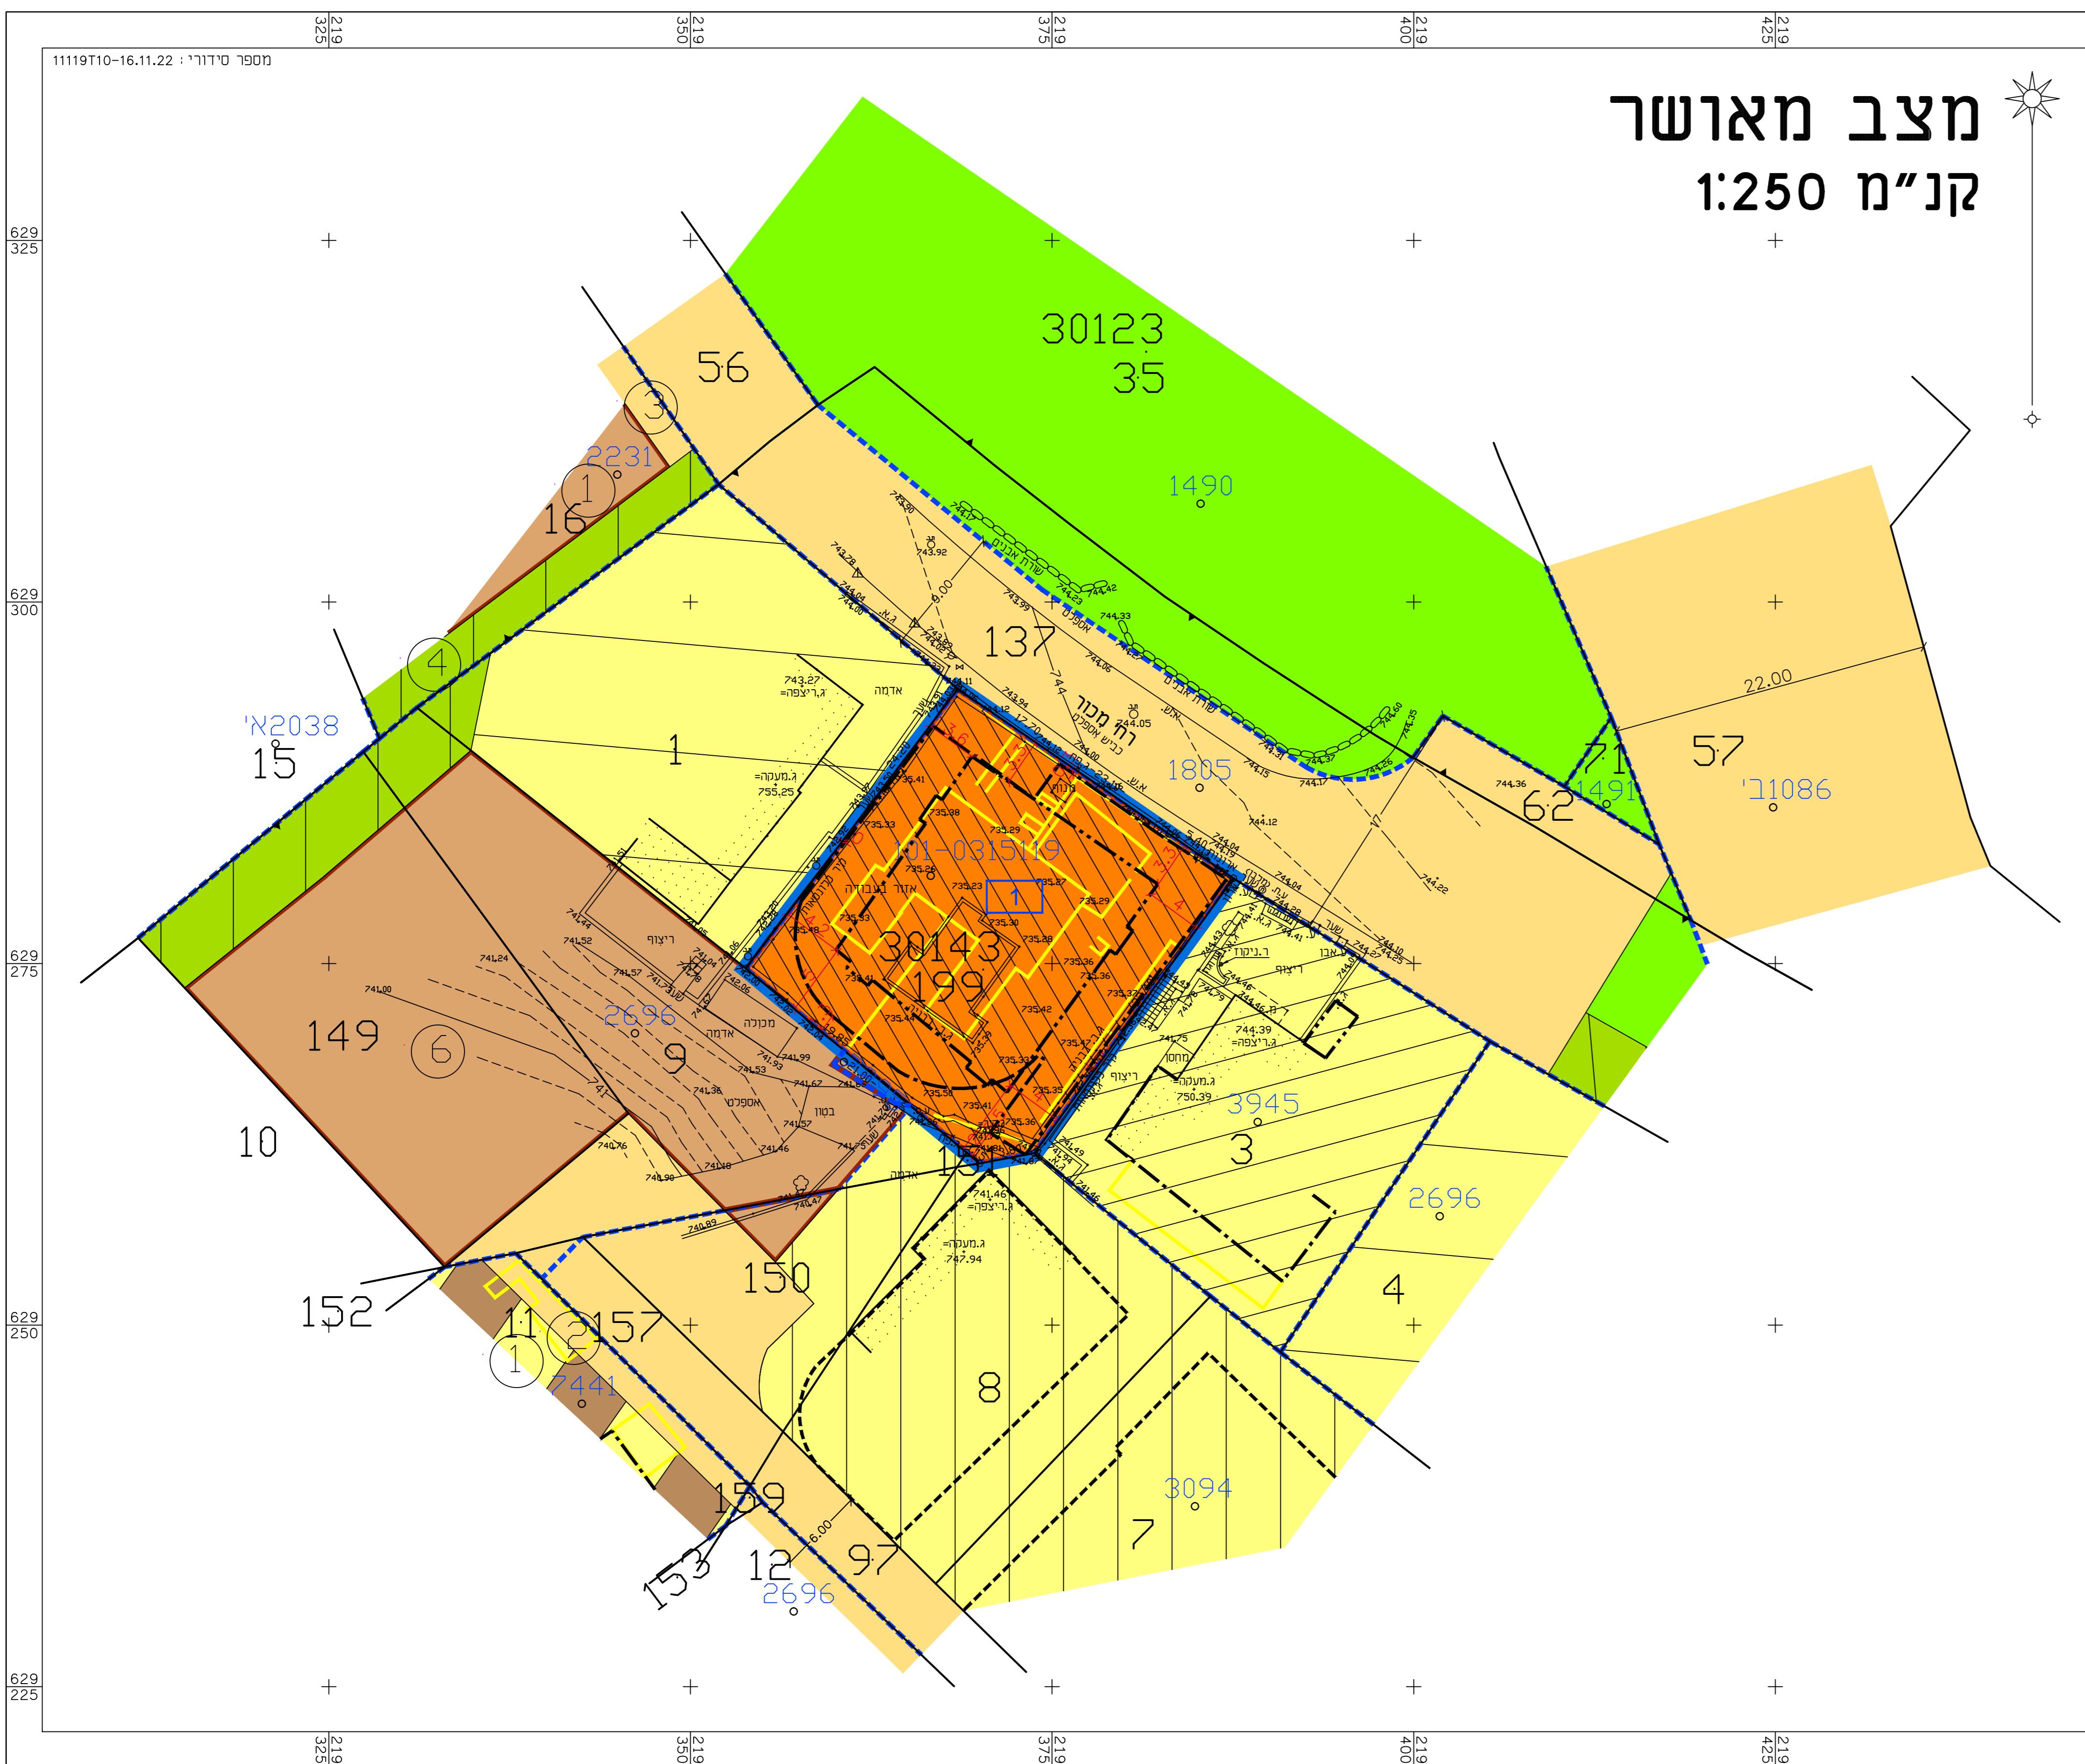

מקרא מצב מאוסר

- גבול תכנית
- גבול תכנית מאושרת ומספרה 101-0315119
- אזור קיימת או מאושרת
- יאזור מגורים מיוחד
- יאזור מגורים 5 מיוחד
- מגורים ד.
- יאשטח לבניני צבור
- אשטח צבורי פתוח
- אשטח לנטיעה
- שטח לאחוד ותבונה
- כהריסה
- קו בנין מירבי לתוספת
- קו בנין לתוספת
- קו בנין לתוספת ע"פ ח"ב"ע 3945
- קו בנין תחיתת קרקעי
- קו בנין עילי
- קו בנין להקמת הגשר
- ע"פ ח"ב"ע 3945
- בנין קיים
- גבול גוש
- מספר גוש 30143
- גבול חלקה
- מספר חלקה 199
- גבול מגרש
- מספר מגרש
- מספר מגרש
- מספר ח"ב"ע 2696
- מספר ח"ב"ע 7441
- מספר ח"ב"ע 2696
- אודים שלא לפי מבאית 2006

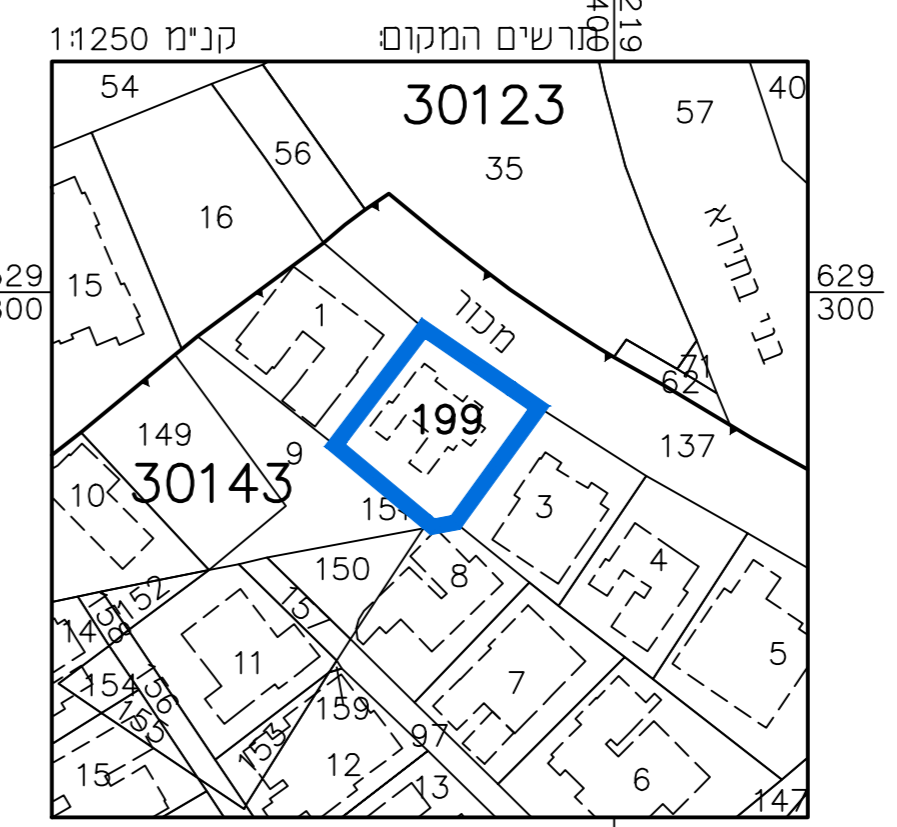

מצב מאוסר	
תכנית מס' 101-1183128	
שם התכנית: שינוי קני בנין לתוספת מרפסת ק"ז ברח' ספור 7, ירושלים	
גליון 1 מתוך 1	
תחולה	רקע
תאריך עריכת הנספח	01/05/2023
קנ"מ	1:250
תרשימים נוספים	קנ"מ
תרשים המקום	1:1250
תרשים סביבה	1:5000
שמות וחתימות:	
עורך הנספח	מס': ראובן אלסטר
	תאריך: מידע פוסטגרפיה
	מדידת ותחנת בנינים

הריני מצהיר בזאת כי המפה הטופוגרפית/המצבית המהווה רקע לתכנית זו, נערכה על ידי ביום 16.11.22 וריא הוכנה לפי הוראות נוהל מבאית וברחאם להראות החוק ולתקנות המודדים שבחוק. דיוק הקו הכחול והקדסטר: מדידה אנליטית מלאה ברמת תצ"ר

אלסטר ראובן	502	מספר רישון	חתימה	תאריך
-------------	-----	------------	-------	-------