

מצב מאושר

נספח לתכנית 152-1152156

מסגרת תכנונית להקמת בניין מגורים
ברחוב החצב 26 מבשרת ציון

גליון 1 מתוך 1

תחולה	רקע
תיאור תאריך עריכת הנספח	09/02/2023
קני"מ	1:250
תרשימים נוספים	קני"מ
שמות ודתימות:	
עורך הנספח	שם: מיכאל מיכאל תאריך:


מקרא מצב מאושר

גבול מגרש


אזור מגורים 5
(שרום נוהל מבאי"ח)

דרך מאושרת
(שרום נוהל מבאי"ח)

תרשים המקום קנה מידה 1:2500

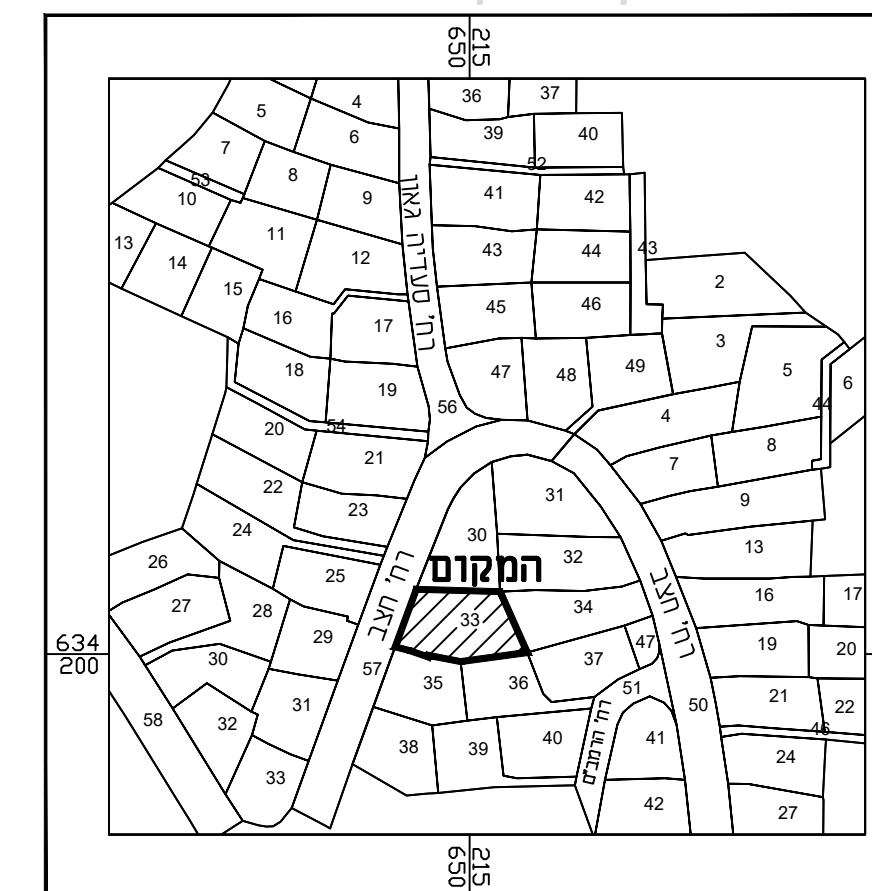

מחוז: ירושלים
נפה: ירושלים
מקום: מבשרת ציון-רח' חצב 26
גוש: 30496
חלקה: 33
שטח: 0.790 ד.
הוכן עבור: הבעלים

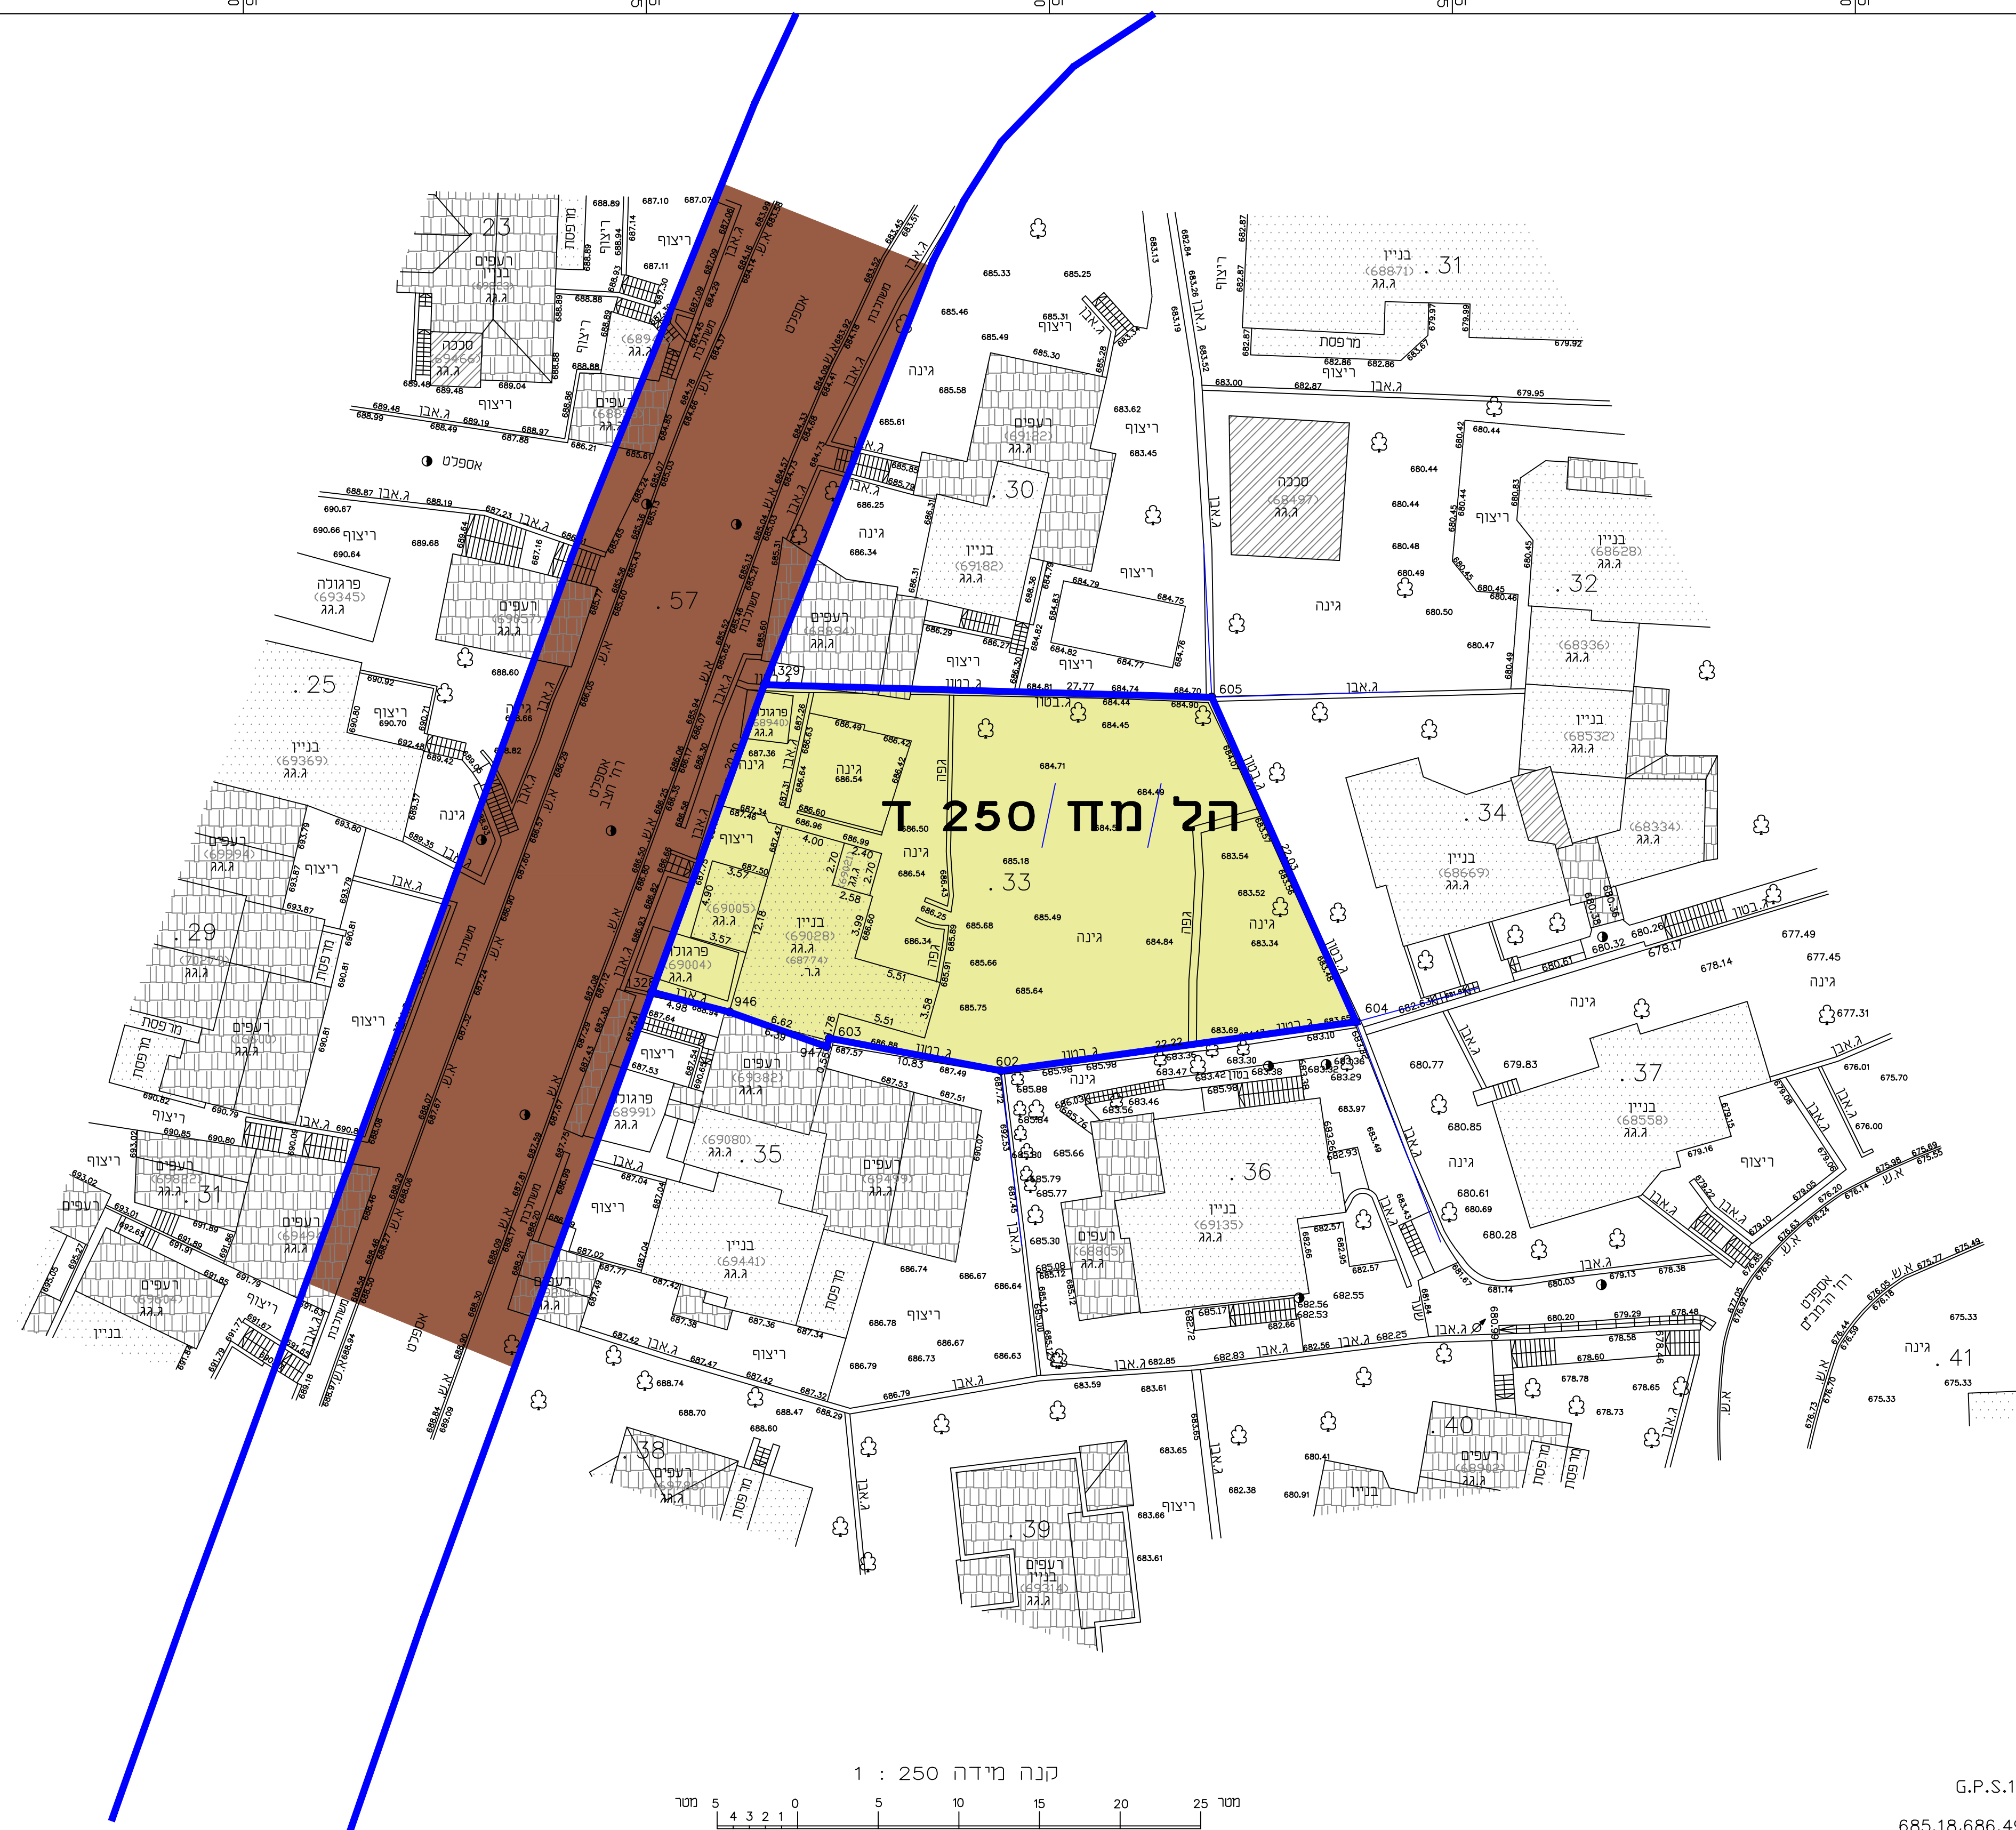

הערות
1. הקוא"י מבוססות על רשת נקודות ארצית חדשה G.P.S.10402D.G.P.S.10392D.
2. הגבהים מבוססים על נקודה G.P.S.10402D.G.P.S.10392D. שגובה 685.18.686.49

מספר התוכנית: SURVEY_2A353
29.07.2021
1:250

רמת דיוק הנוי הכחול והקדסטר: 3
1 = מדידה גרפית
2 = קו כחול נכלבד ברמה אנליטית
3 = מדידה אנליטית מלאה ברמת תצ"ר

1. המדידה המקורית:
הריני מצהיר בזאת כי מדידת המפה הטופוגרפית/
המצבית המהווה רקע לתוכנית זו, נערכה על ידי:

ביום 2021-07-29

והיא הוכנה לפי הוראות נוהל מבאי"ח ובהתאם
להוראות החוק ולתקנות המודדים שבתוקף.

שם המודד: גבארה תאופיק
מספר רישוי: 991
חתימה: _____ תאריך: _____