


תשריט מצב מאושר קנ"מ 1:250

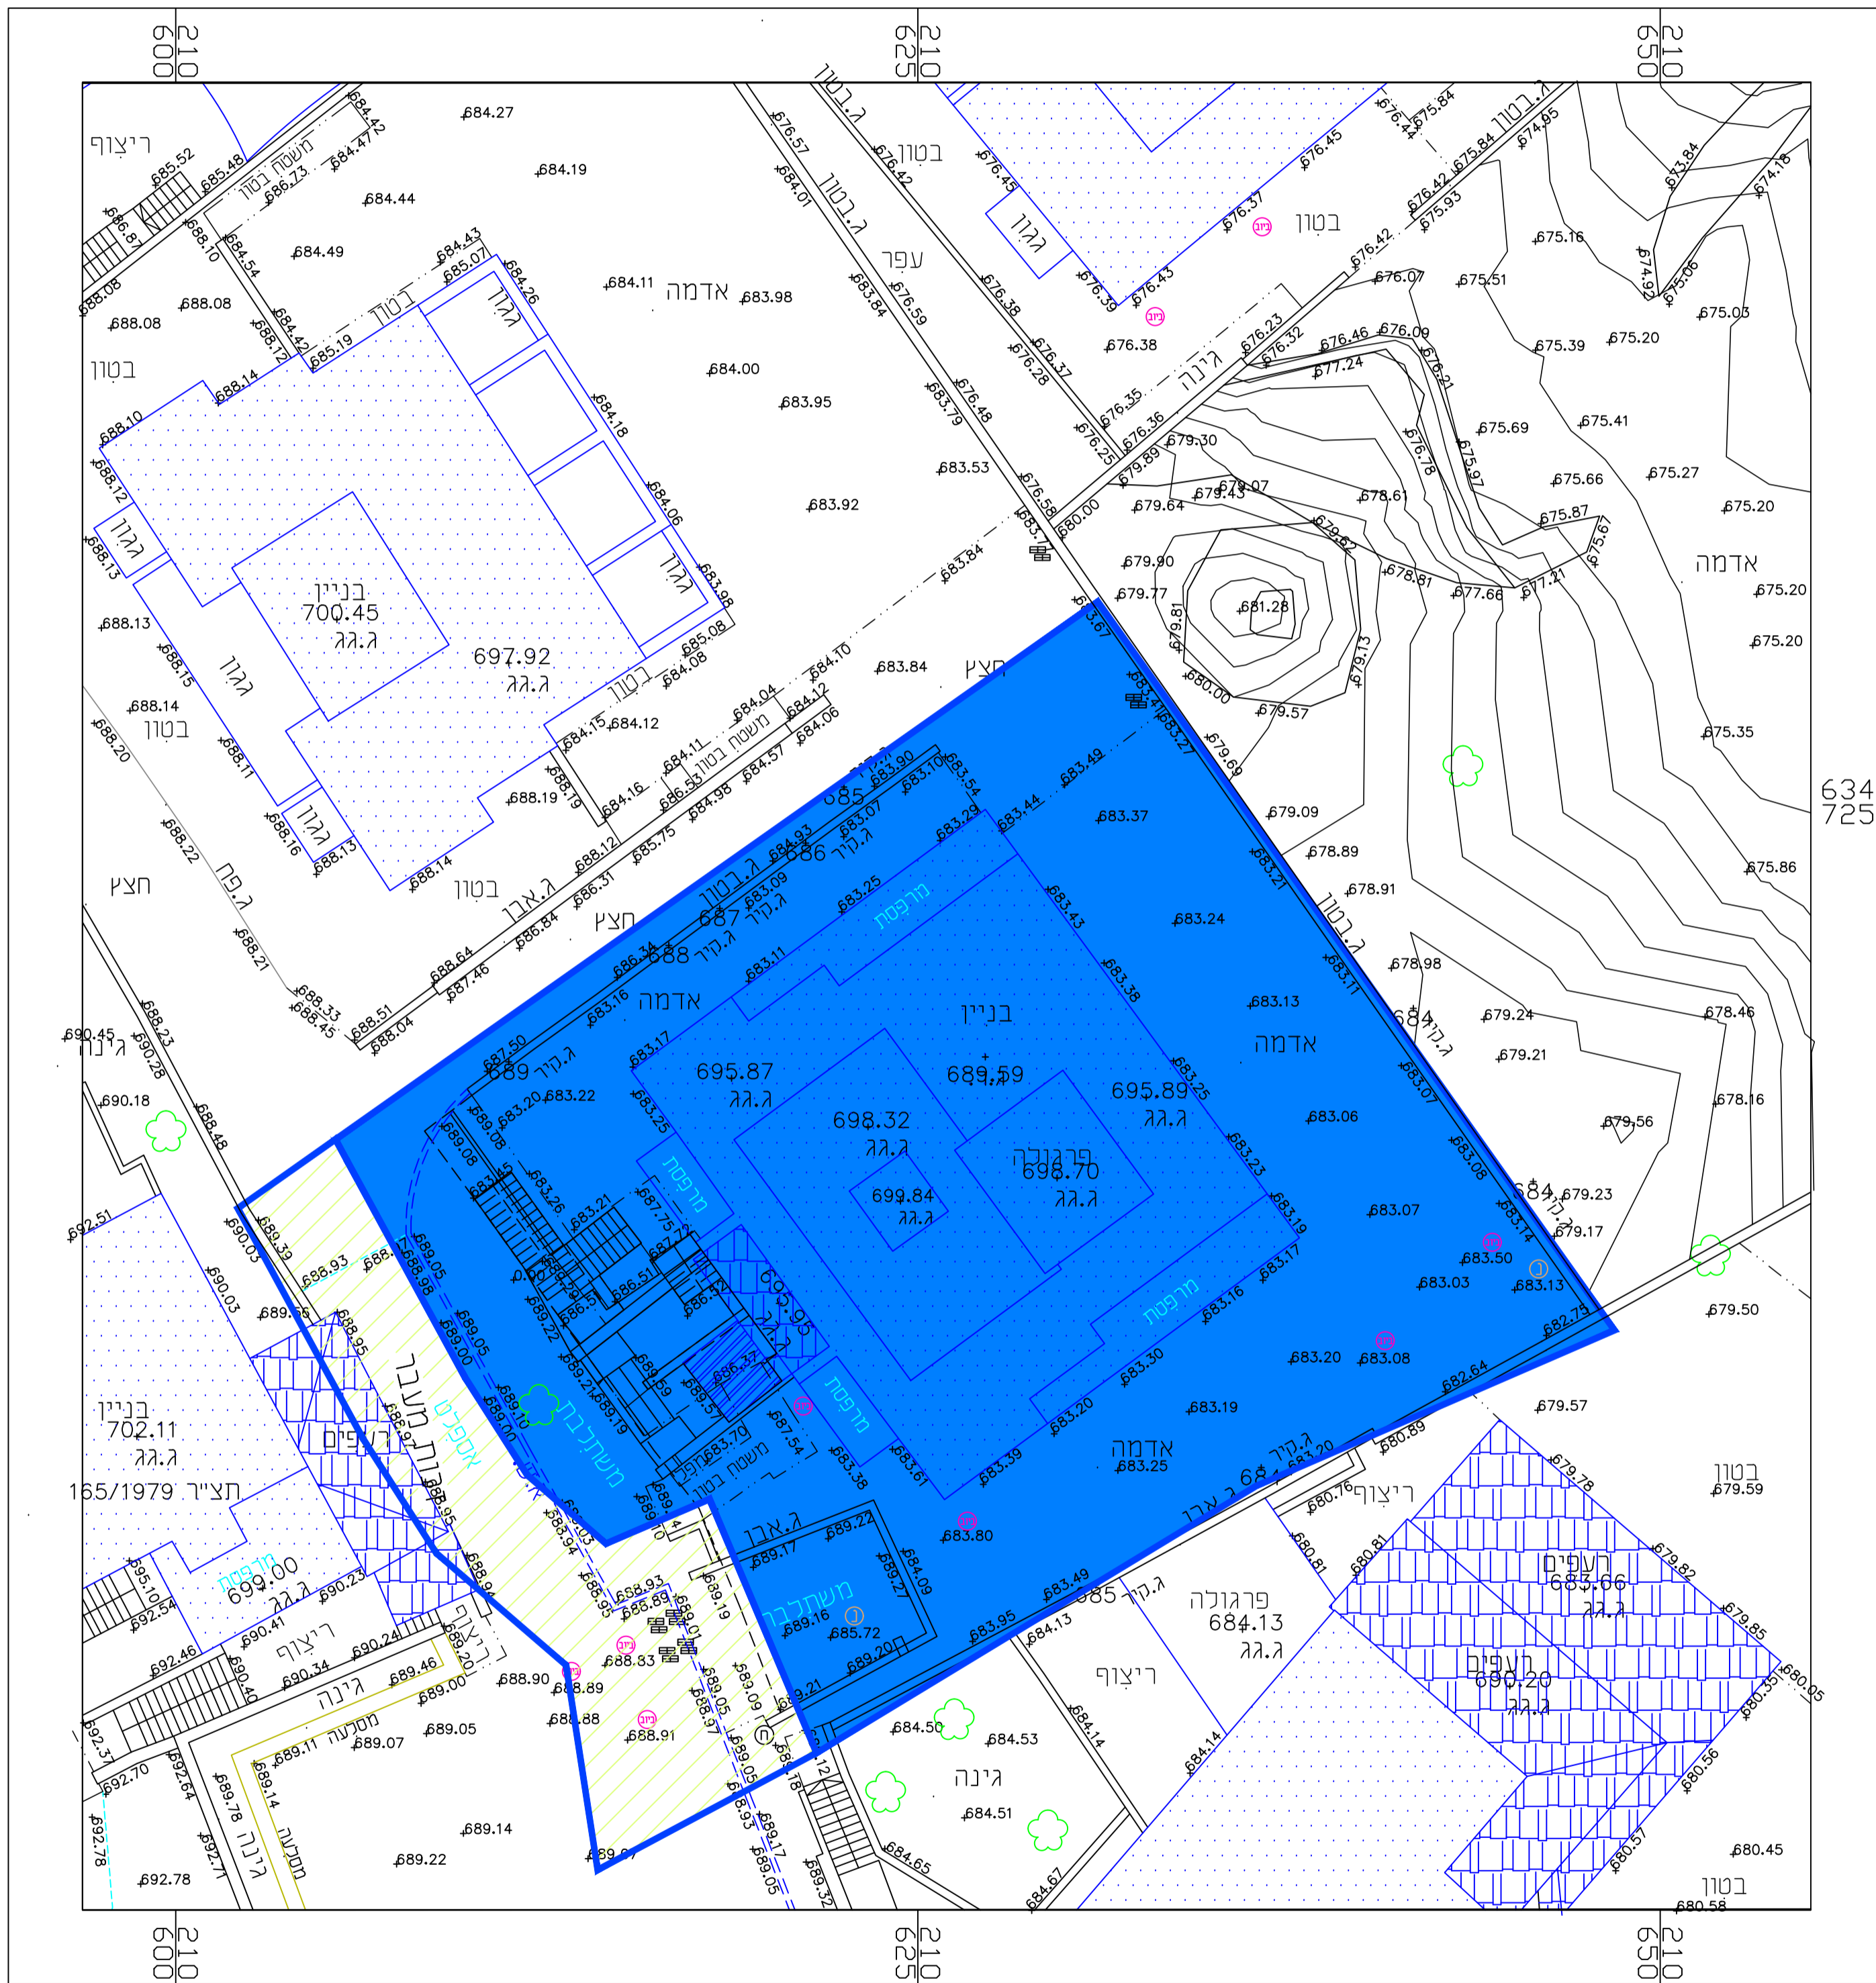

מקרא מצב מאושר

- גבול גוש
- גבול התכנית
- מספר גוש 17396
- אזור מגורים ב
- זכות מעבר
- מספר הדרך קווי בנין רוחב הדרך

מצב מאושר	
תכנית מס' 152-1036862	
שינוי בהוראות וזכויות בניה - אבו גוש	
גליון 1 מתוך 1	
תחולה	
תיאור תאריך עריכת	16.11.2021
קנ"מ	1:250
הרשימה נוספים	
עורך התכנית	שם: חאזם נעמי תאגיד:
חתימה:	

