חוק התכנון והבניה, התשכ"ה - 1965
תכנית מתאר מקומית

מס' 101-0957795

הרחבות דיור רח' ראובן מס 137 רמות

תשריט מצב מוצע	גיליון 1 מתוך 1
מחוז	ירושלים
מרחב תכנון מקומי	ירושלים
רשות מקומית	ירושלים
ישוב	ירושלים
תכנית בסמכות	מחוזית
איחוד וחלוקה	ללא איחוד וחלוקה
היתרים או הרשאות	תכנית שמכוחה ניתן להוציא היתרים או הרשאות בחלק מתחום התכנית
מונה תדפיס התשריט	11
מועד הפקה	08/06/2023 10:18
שטח התכנית	2.105 דונם קנה מידה 1:250

אישורים בתכנית מס' 101-0957795

מינהל התכנון
חוק התכנון והבניה, התשכ"ה - 1965
מחוז ירושלים
הועדה המחוזית החליטה ביום : 25/12/2022
להפקיד את התכנית 15/06/2023
תאריך יו"ר הועדה המחוזית

מינהל התכנון
חוק התכנון והבניה, התשכ"ה - 1965
מחוז ירושלים
הועדה המחוזית החליטה ביום : 18/09/2023
לאשר את התוכנית 21/09/2023
תאריך יו"ר הועדה המחוזית

שמות*

מגיש התכנית	איתמר סקורניק תאגיד:
עורך ראשי	דינה גלר תאגיד: פרטי

טבלת גושים וחלקות*

מספר גוש	חלק/ כל הגוש	מספרי חלקות בשלמות	מספרי חלקות בחלקיות
30723	חלק		4

* הרשימה המלאה מפורטת בהוראות התכנית / בהודעה שפורסמה בעיתונות וברשומות

הריני מצהיר בזאת כי המפה הטופוגרפית/המצבית המהווה רקע לתכנית זו, נערכה על ידי ביום 31-03-2021 והיא הוכנה לפי הוראות נוהל מבא"ת ובהתאם להוראות החוק ולתקנות המודדים שבתוקף.
דיוק הקו החול והקדסטר: מדידה אנליטית מלאה ברמת תצ"ר

גבארה תאופיק	991		
שם המודד	מספר רשיון	חתימה	תאריך

מקרא

- גבול תכנית
- גוש 1234 / חלקה 1 — גבול גוש מוסדר / גבול חלקה מוסדר
- גבול גוש מוסדר / גבול גוש מוסדר
- מספר גוש / מספר חלקה
- מספר קו בנין
- רוחב הרחוב
- מגורים ג
- קו-בנין
- קו בנין עילי
- מידות
- עץ/עצים לשימור
- עץ/עצים לכריתה

תרשים התמצאות - קנ"מ 1:5500

שנת צילום אויר: 2019
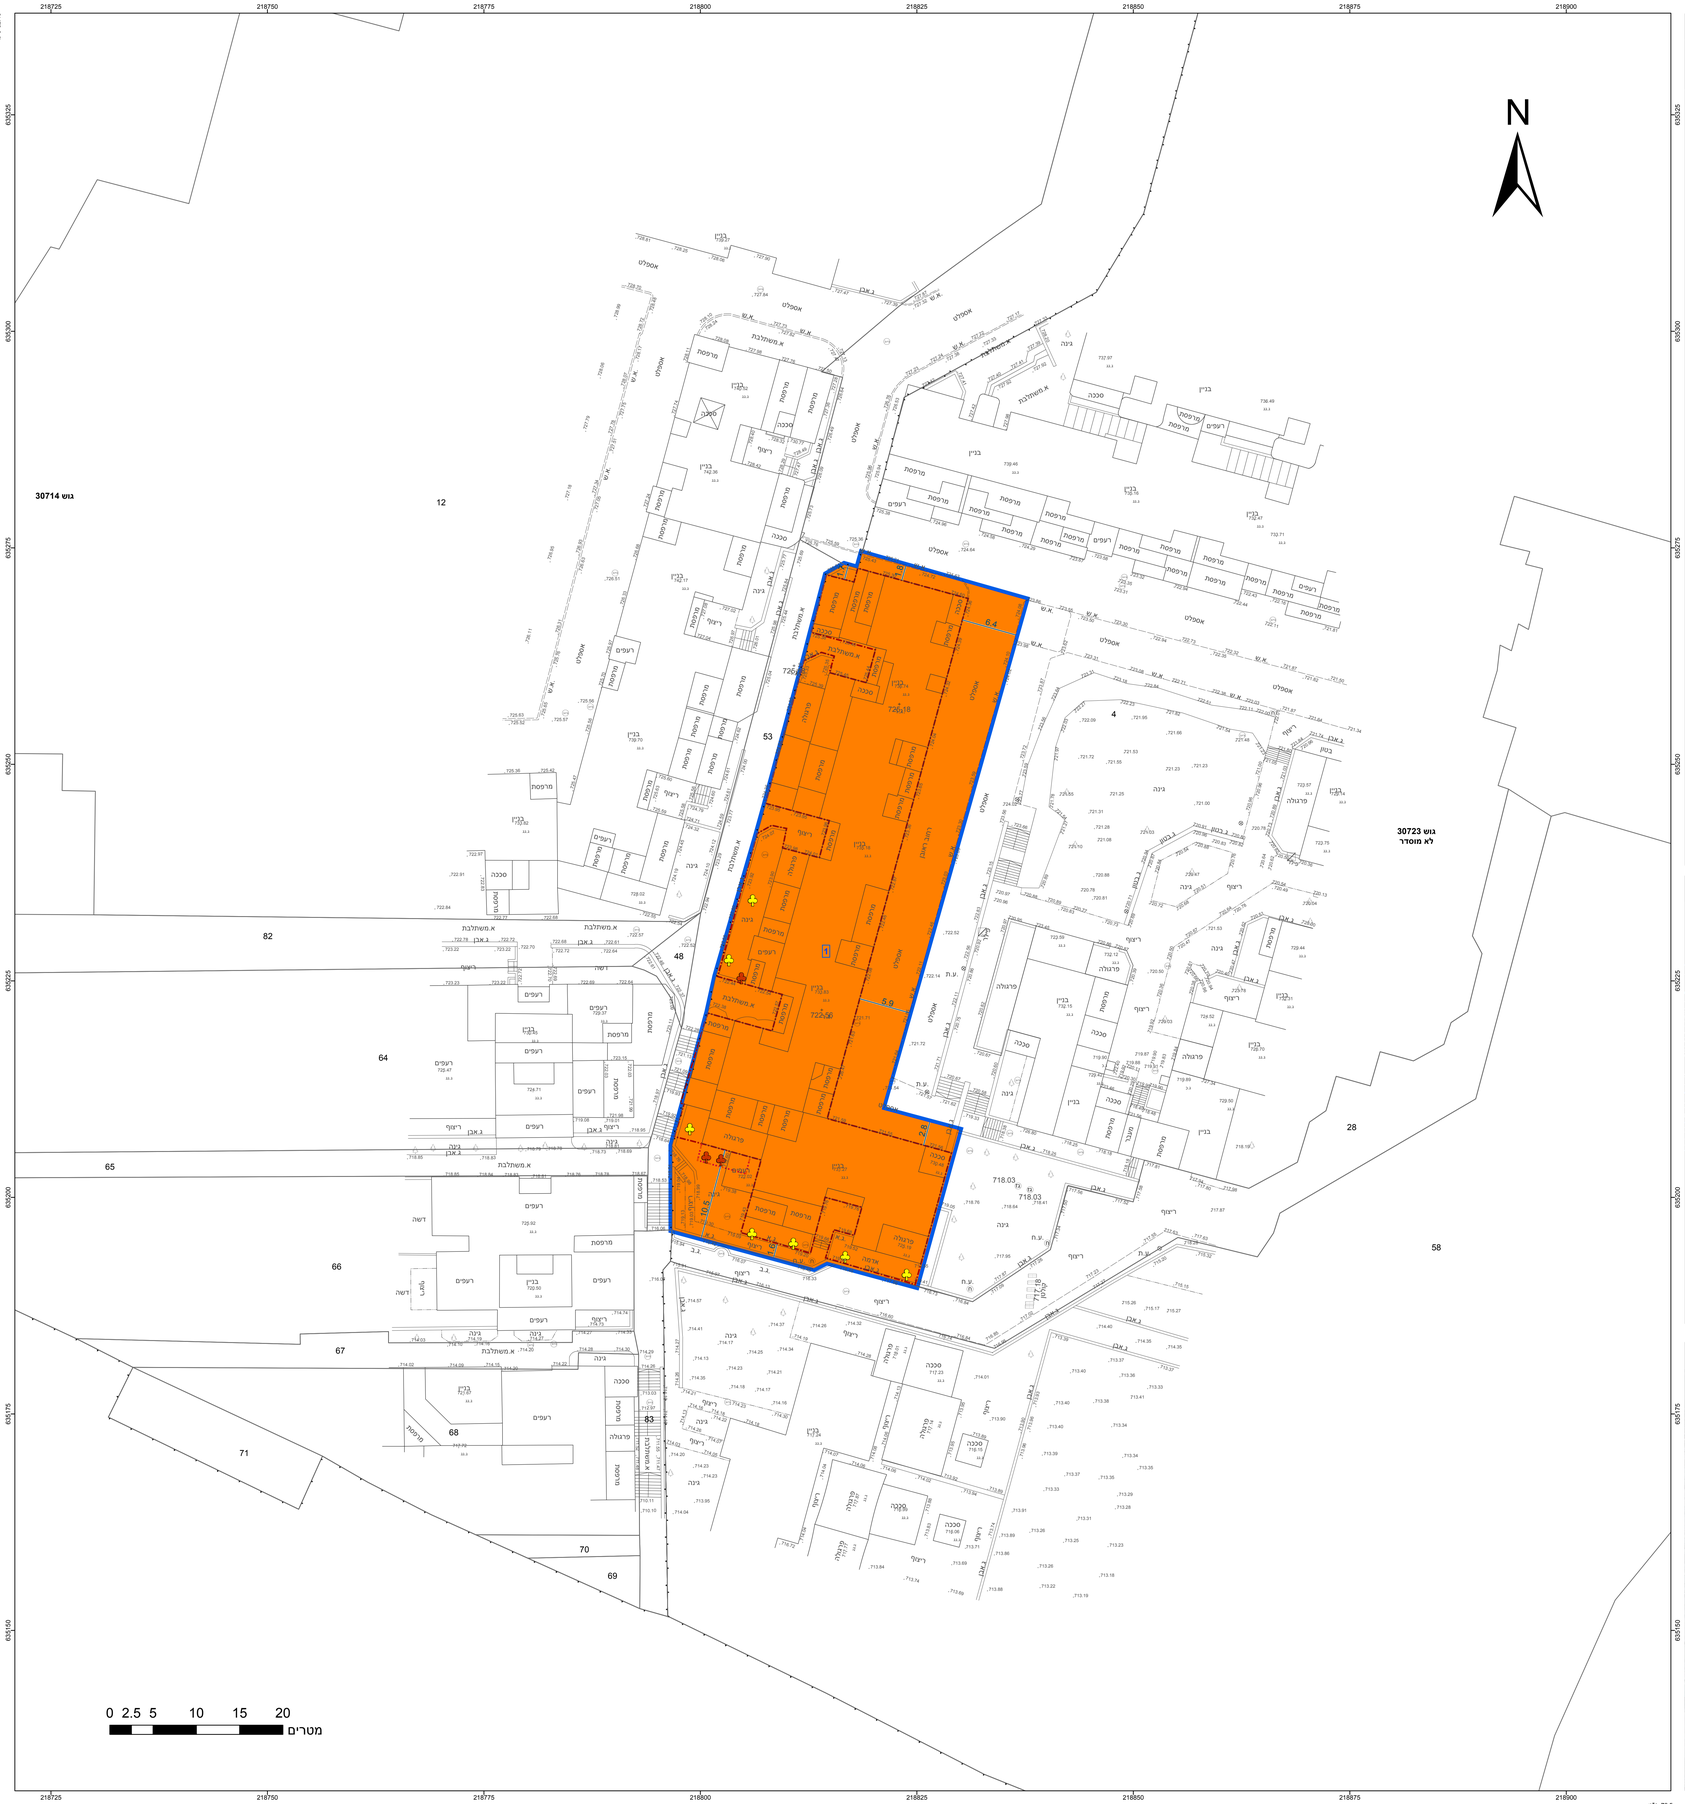
תרשים סביבה - קנ"מ 1:1300