




מצב מאושר
קנ"מ 1:250

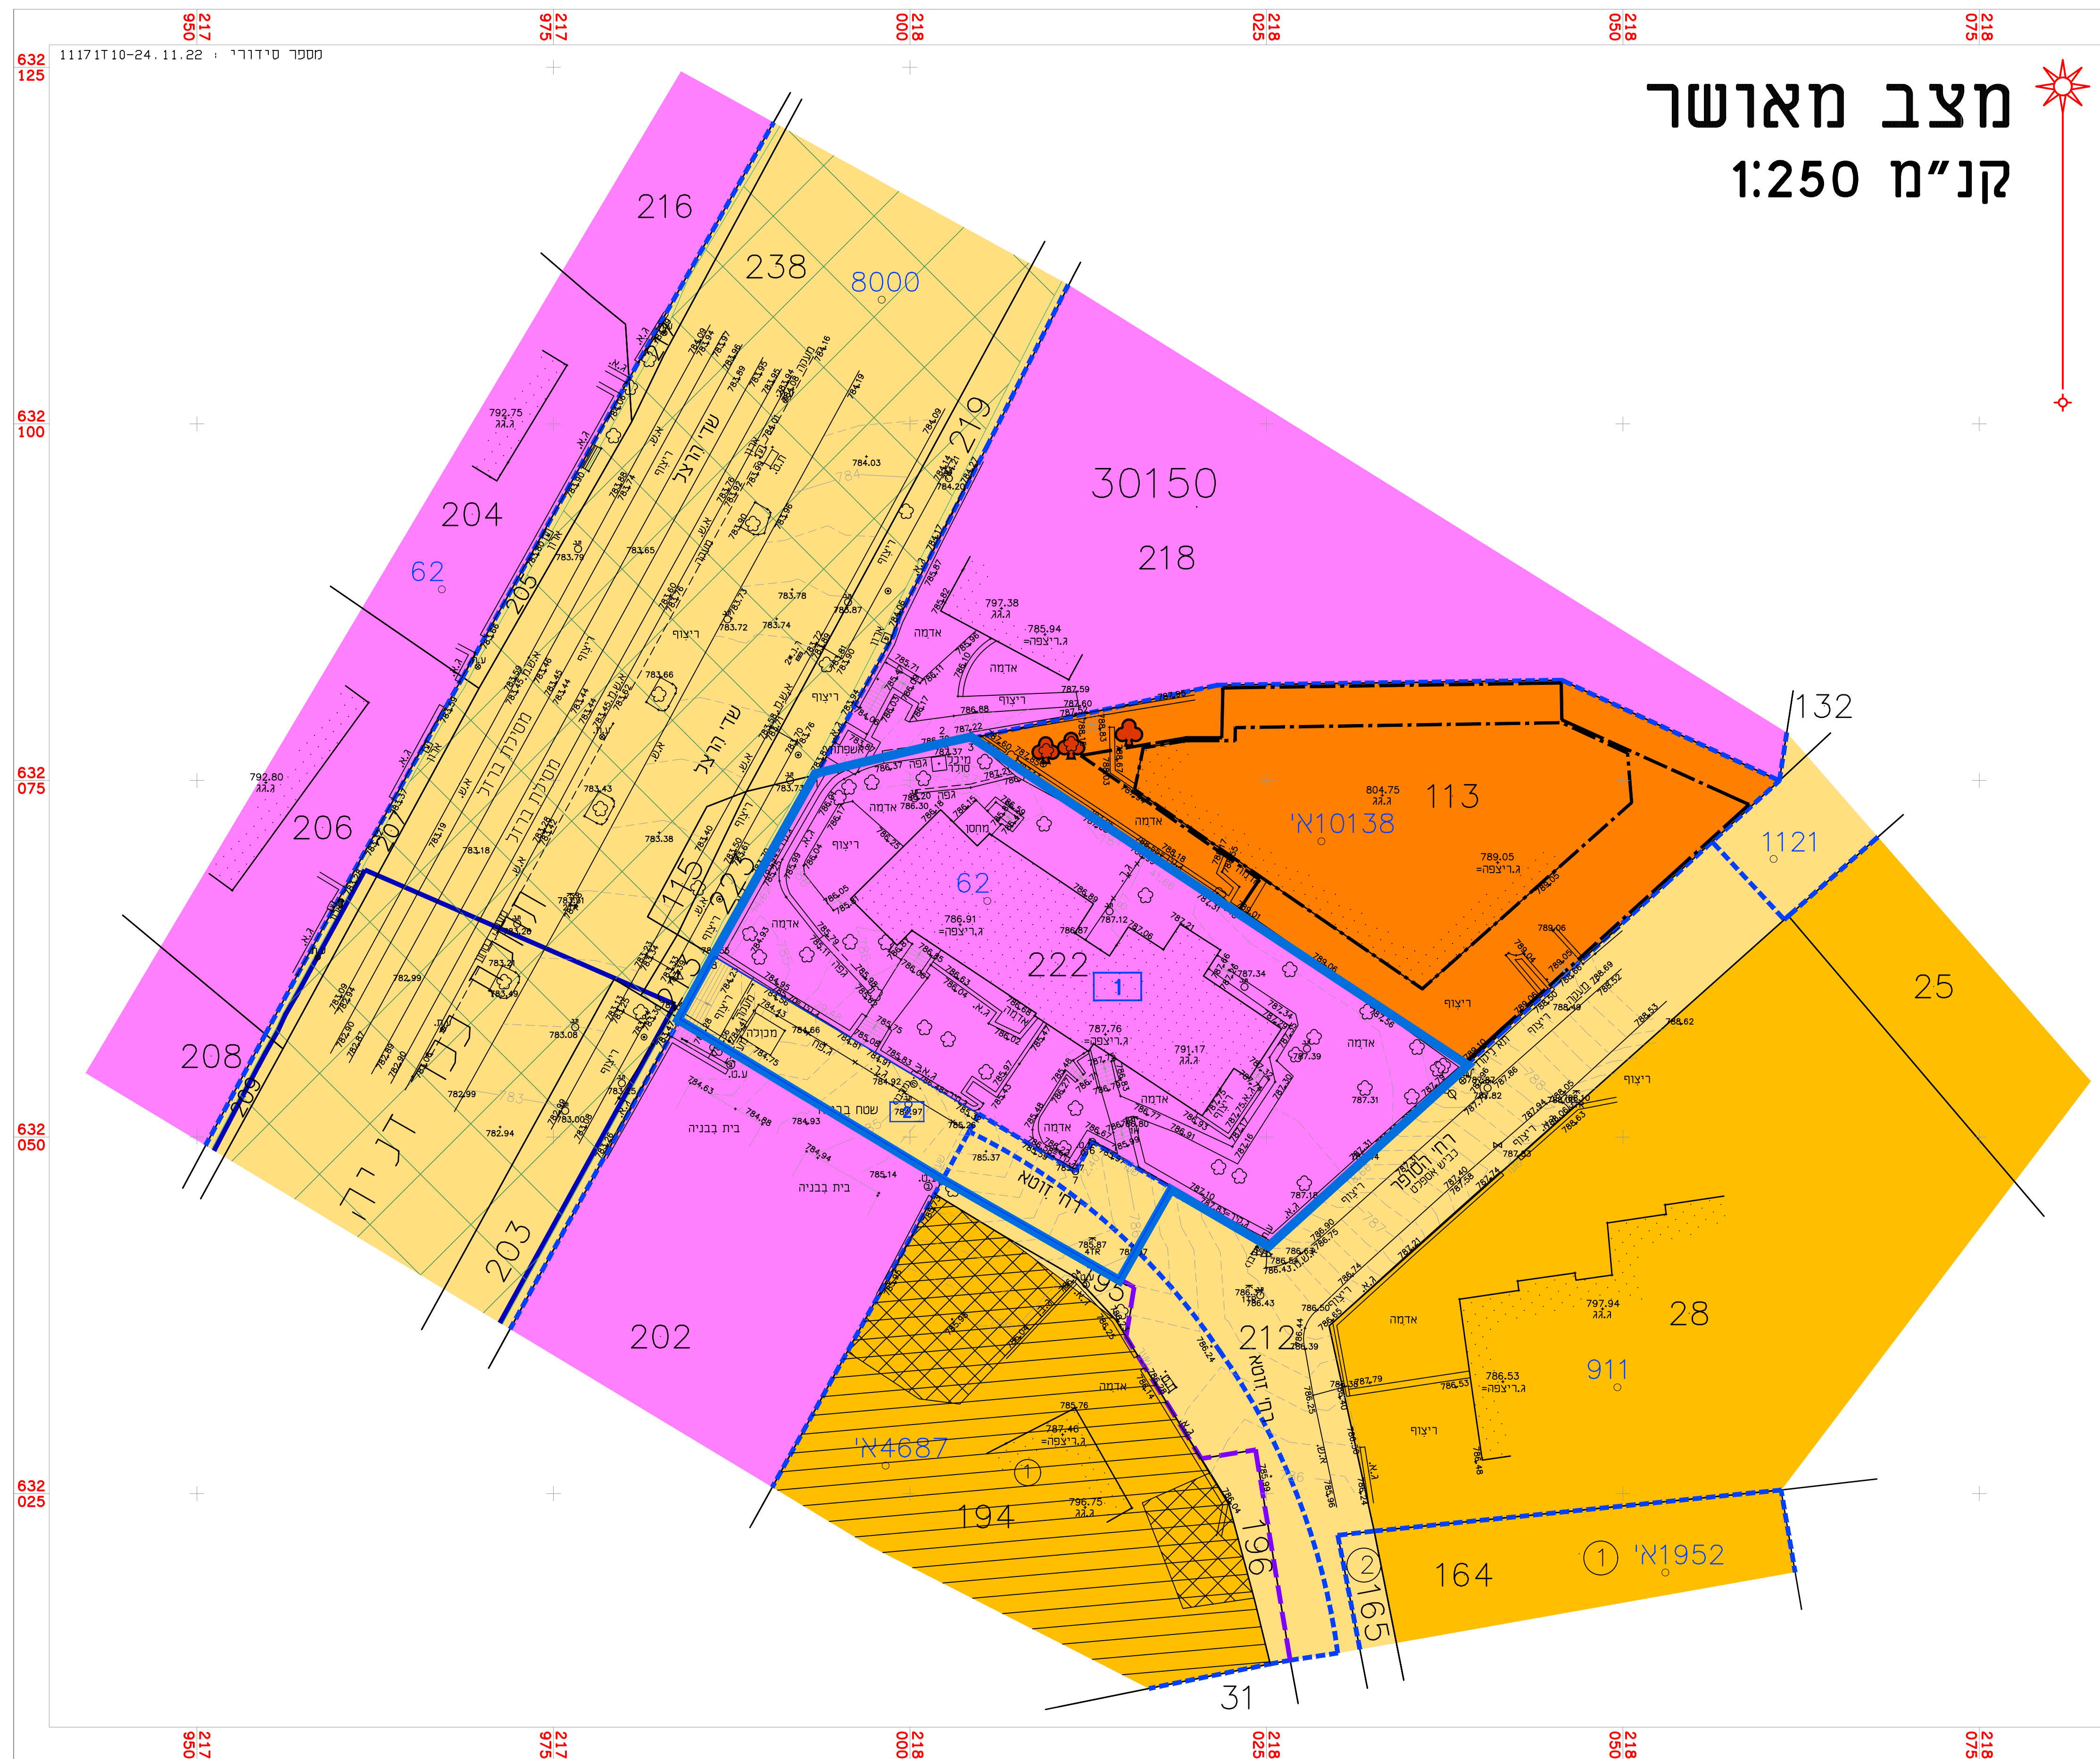

מקרא מצב מאושר

	גבול תכנית
	גבול תכנית מאושרת ומספרה
	סליל קיימת או מאושרת
	מסלול מבוזרים 1
	מבוזרים 2
	מסלול מבוזרים 5
	מסלול מבוזרים 5 מיוחד
	רצועת הסתילה
	תניה
	עץ/עצים לשימור
	גבול תחום מותר להקמת תחנה
	גבול מתחם לאיחוד וחלוקה
	קו בגין
	קו בגין תת קרקעי
	בגין קיים
	גבול גוש
	מספר גוש
	גבול חלקה
	מספר חלקה
	גבול תא שטח ומספרו
	מספר מגרש

יְעִיזָם שֶׁלֹא לִכְי חֲבֵט 2006

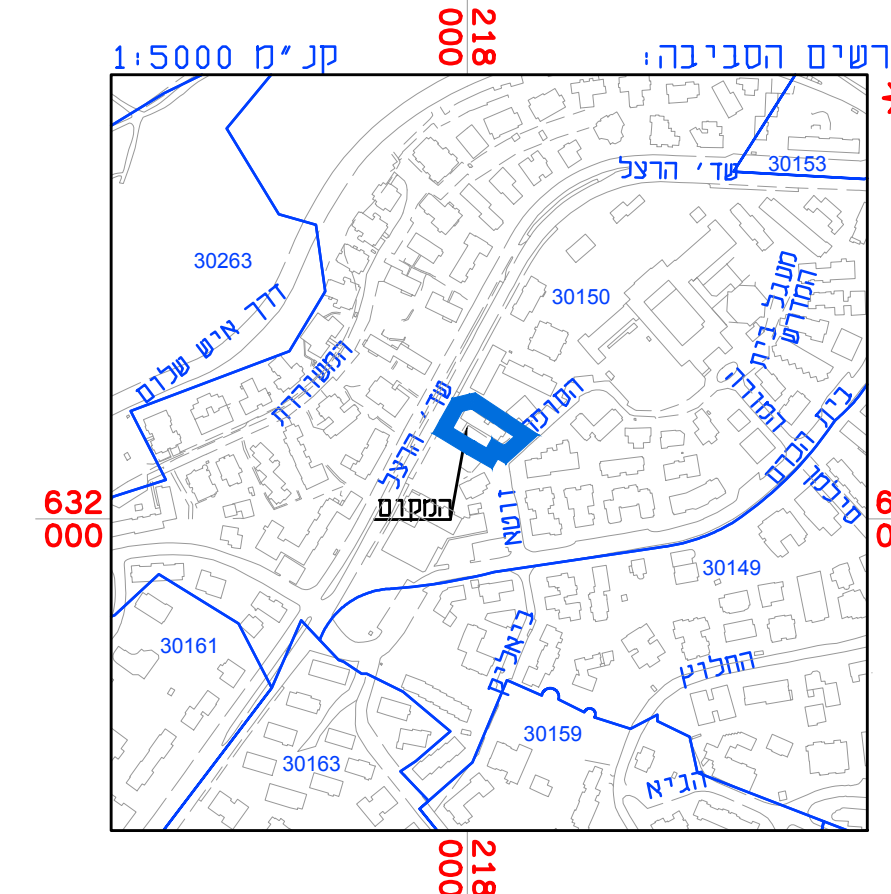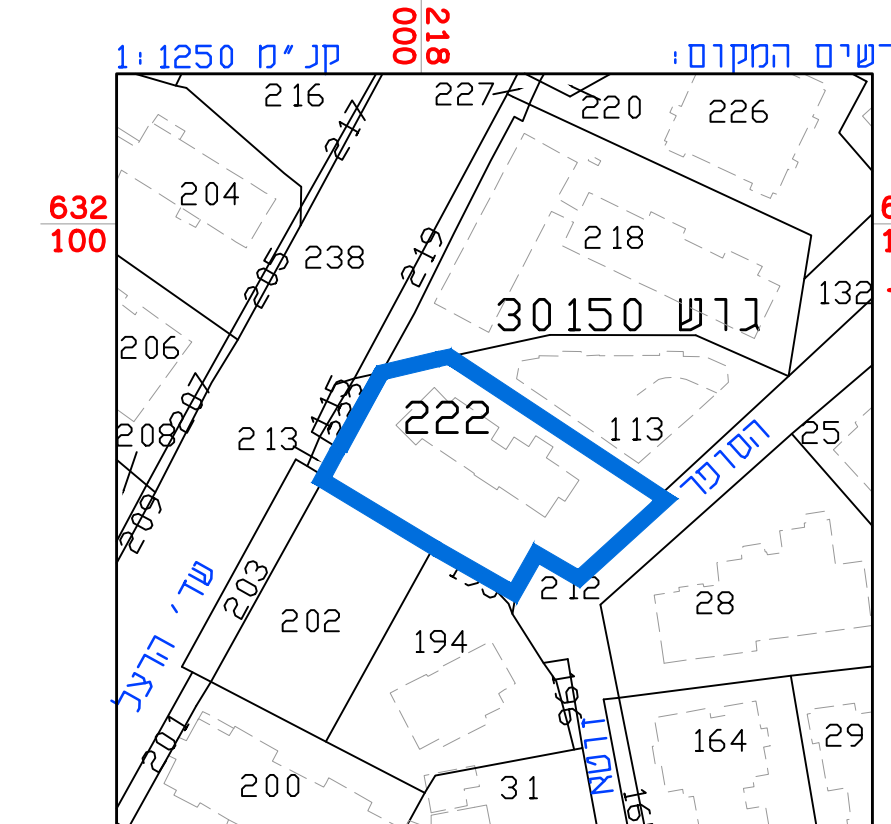

מצב מאושר

נוספח לתכנית מס' 101-1013911

הריסה ובניית בנין חדש

ברח' זוטא 1-3

שכונת בית הכרם, ירושלים

גליון 1 מתוך 1

רקע	תחולה
	תיאור
04/08/21	תאריך עריכת הנספח

1:250	קנ"מ
קנ"מ	תרשימים נוספים
1:1250	תרשים המקום
1:5000	תרשים טביבה

שמות וחדתימות:

עורך הנספח	שם: ראובן אלסטר	חתימה:
	תאריך: סימך פוטוגרמטריה מדידות והנדסה בע"מ	

הריני מצויר בזאת כי המפה השופוגרפית/ המצבית המהווה רקע לתכנית זו, נערכה על ידי ביום 24.11.22 והיא הוכנה לפי הוראות נוהל מבא"ת ובהתאם להוראות החוק ולתקנות המודדים שבתוקף. דיוק הקו הכחול והקדסטר: מדידה אנליטית מלאה ברמת תצ"ר

אלסטור ראובן	502	חתימה	תאריך
שם המודד	מספר רשיון		