



מצב מאושר
 ק"מ 1:250

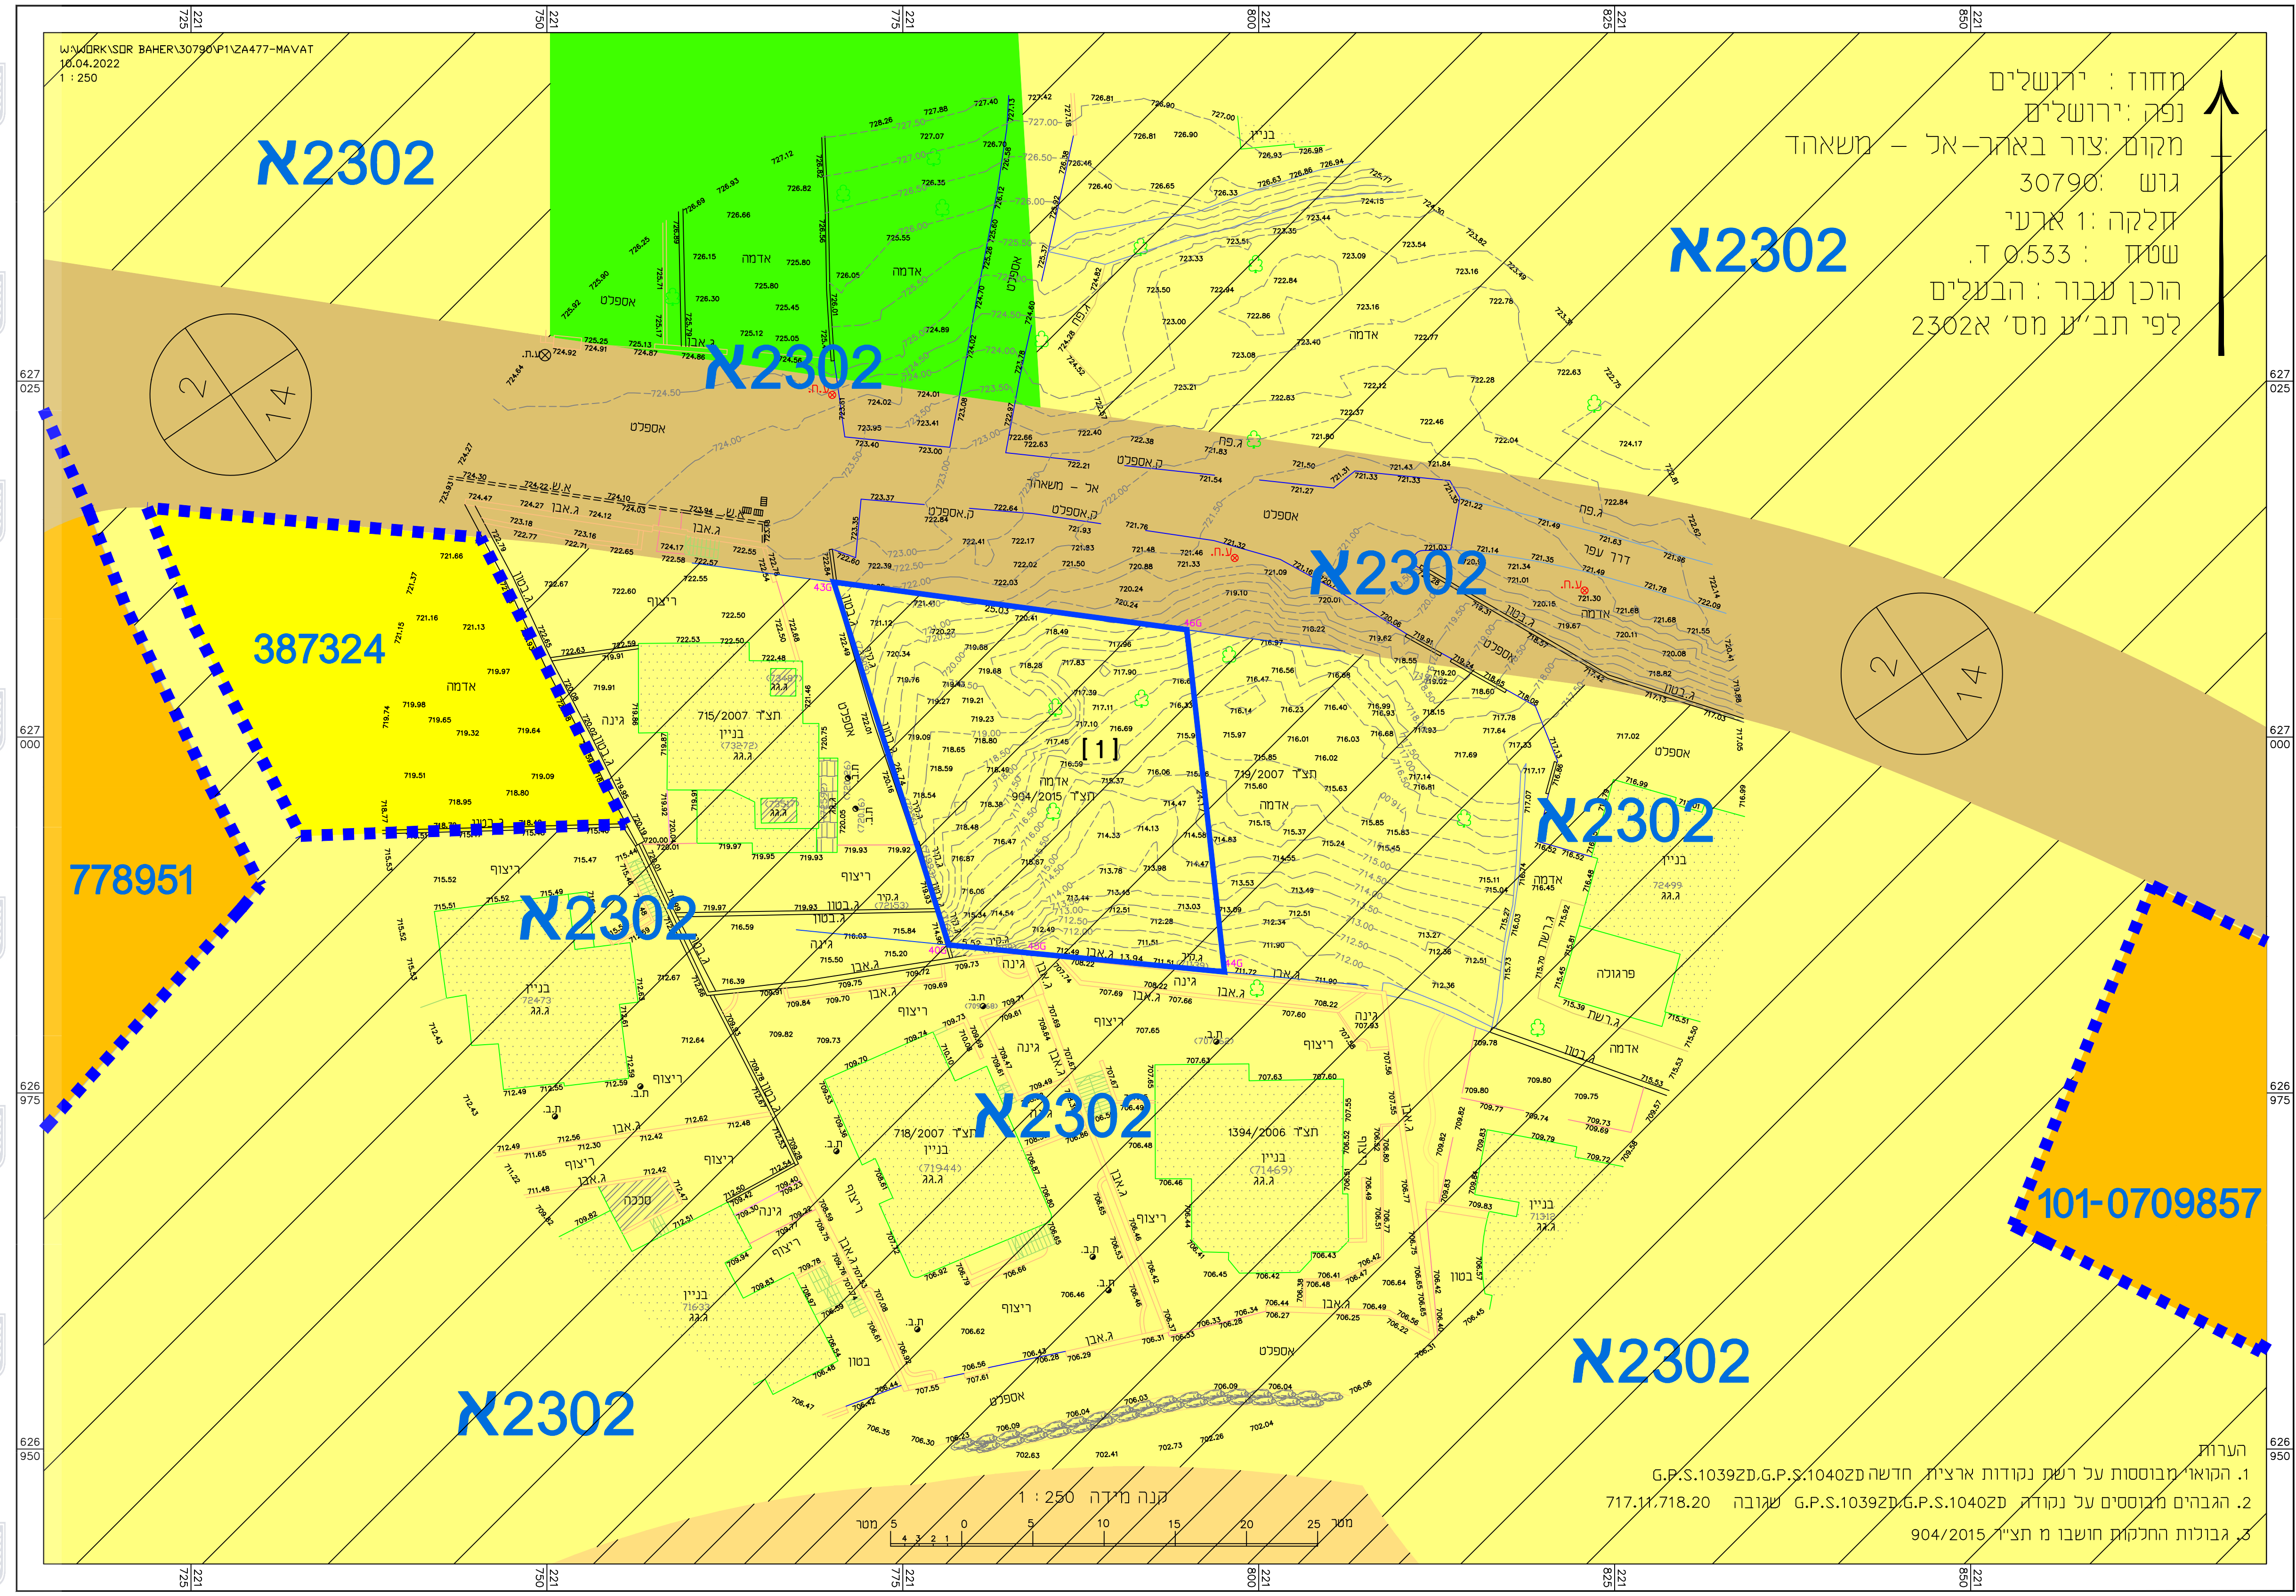

מחוז: ירושלים
 נפק: ירושלים
 מקום: צור באר-אן - משאדה
 גוש: 30790
 חלקה: 1: ארעי
 שטח: 0.533 ד.
 הוכן עבור: הבעלים
 לפי תב"ע מס' א2302

- מקרא מצב מאושר**
- גבול תכנית
 - גבול תכנית מאושרת
 - מספר תכנית מאושרת
 - דרך מאושרת
 - אזור מגורים 5 מיוחד
 - אזור מגורים א'
 - אזור מגורים ב'
 - נוף פתוח
 - שטח צבורי פתוח

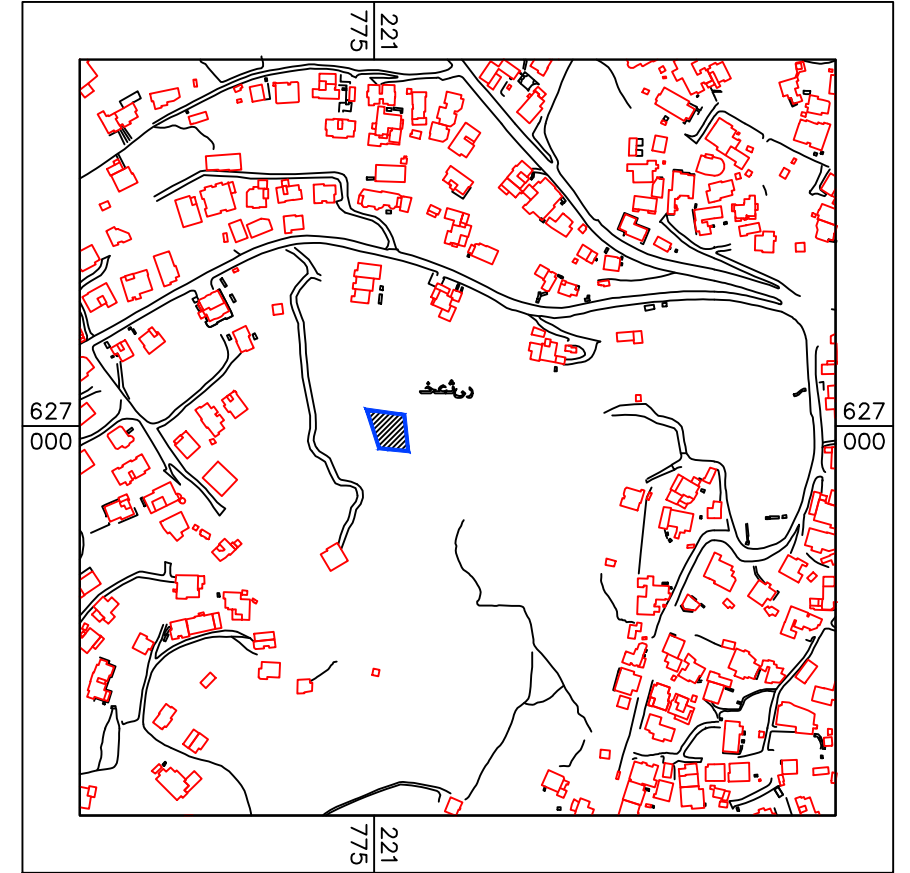

חוק התכנון והבניה, התשכ"ה - 1965 תכנית מפורטת	
תכנית מספר 101-1089747	
הגדלת מסי קומות ומסי יח"ד צור באר, ירושלים	
תשריט מצב מאושר	קני"מ 1:250
מחוז	ירושלים
מרחב תכנון מקומי	ירושלים
רשות מקומית	ירושלים
ישוב	ירושלים
שטח התכנית	0.533 ד'
תאריך	24.04.2022

מספר התוכנית: SURVEY_24477

רמת דיוק הקו הכחול והמסומן: 3
 1 = מדידה גרפית
 2 = קו כחול (כנבד) ברמה אנליטית
 3 = מדידה אנליטית מלאה ברמת תציר

1. המדידה המקורית:
 הריני מצהיר בזאת כי מדידת המפה הטופוגרפית/ המצבית המהווה רקע לתוכנית זו, נערכה על ידי:

ביום 10-04-2022

וריא הוכנה לפי הוראת נוהל מבאית ובהתאם להוראת החוק ולתקנות המודדים שבתוקף.

שם המודד: גבארה תאופיק
 מספר רישוי: 991
 חתימה: _____ תאריך: _____

שמות וחתימות:	
שם: _____	שם: _____
ת.ד. 5394 ירושלים 40400	שם: _____
דואר: bashir.tawil@yahoo.com	טל: 050-4797324

הערות:
 1. הקואורדינטות מובססות על רשת נקודות ארציות חדשה G.P.S.10392D.G.P.S.10402D
 2. הגבהים מובססים על נקודה G.P.S.10392D.G.P.S.10402D שגובהה 717.11, 718.20
 3. גבולות החלקות חושבו מן תצו" 904/2015