

מצב מאושר


נספח לתכנית 152-1084318

הגדלת צפיפות הבניה רחי החצב
47 מבשרת ציון גוש 30496 חלקה 16

גליון 1 מתוך 1

תחולה	רקע
תיאור הנספח	תאריך עריכת הנספח
תאריך עריכת הנספח	05/09/2022
קני"מ	1:250
תרשימים נוספים	קני"מ
שמות וחתימות	
עורך הנספח	שם: מיכאל מיכאל תאריך:

מחוז: ירושלים
נפה: ירושלים
מקום: מבשרת ציון- רח' חצב 49
גוש: 30496
חלקה: 16
שטח: 710 מ"ר
הוכן עבור: הבעלים

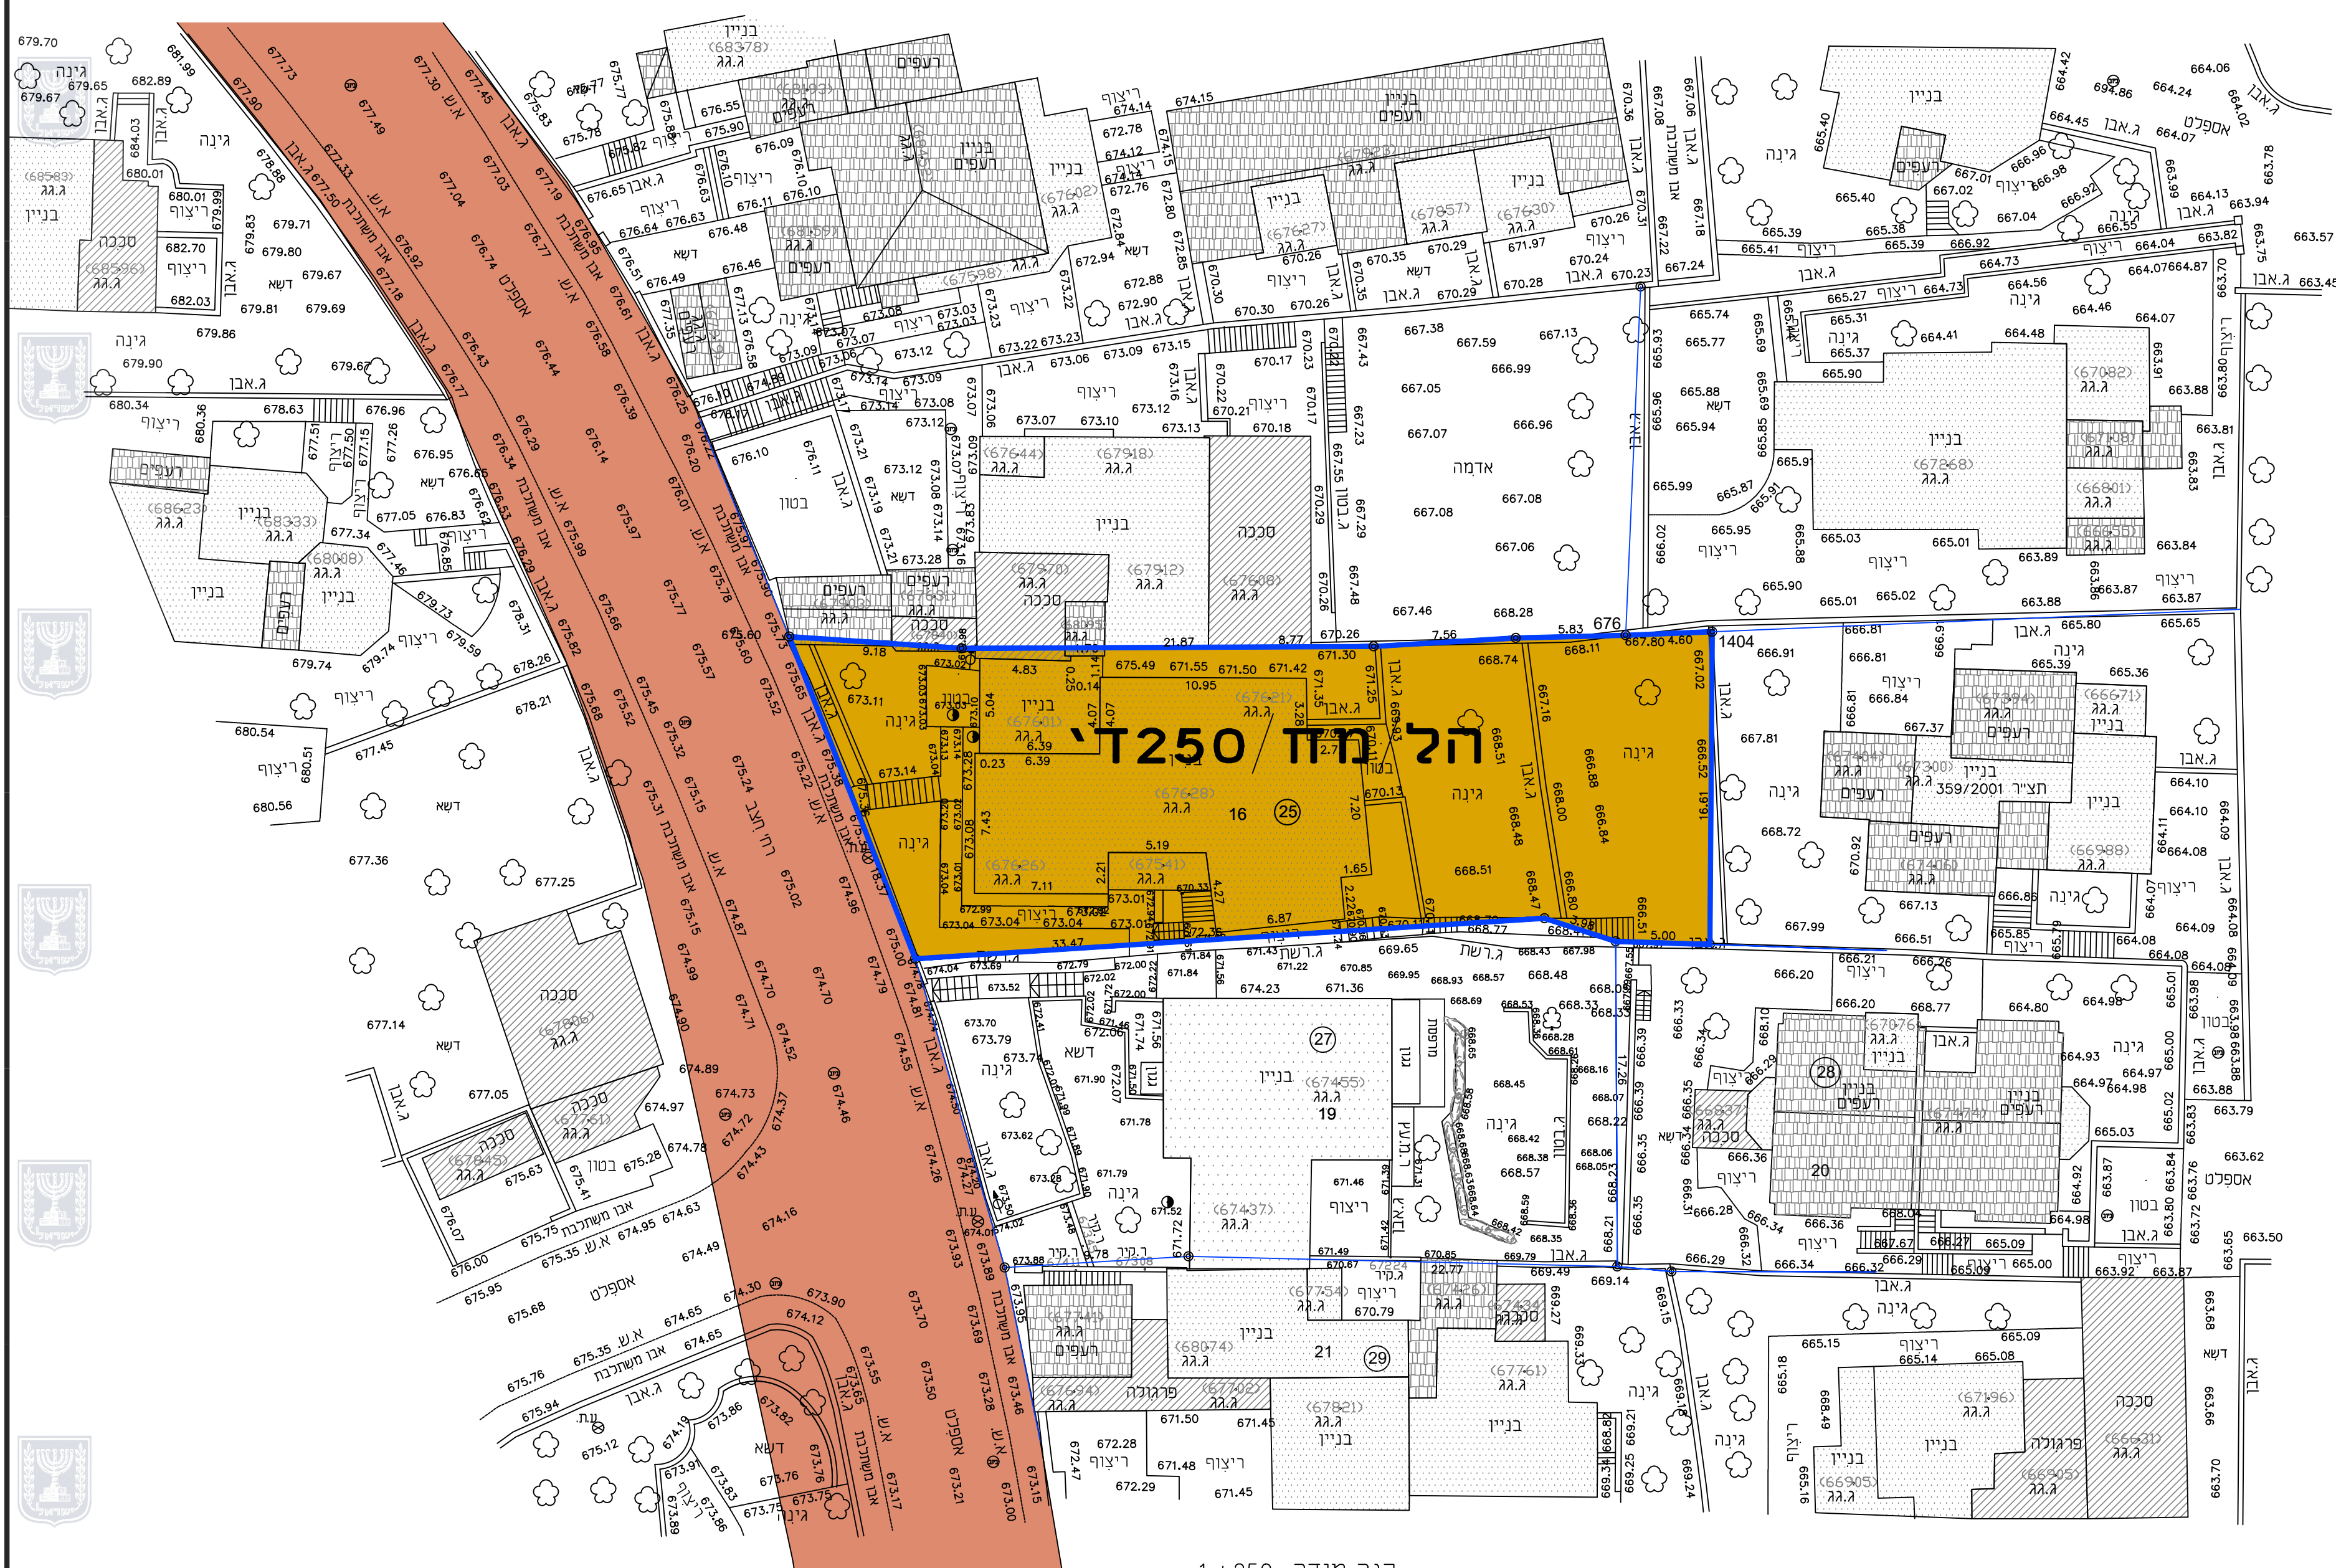

מקרא מצב מאושר

- גבול מגרש
- אזור מגורים 5 (טרם נוהל מבא"ת)
- דרך מאושרת (טרם נוהל מבא"ת)



הערות
1. הקוא"י מבוססות על רשת נקודות ארצית חדשה G.P.S.10392D.G.P.S.10402D שגובהה 675.38.673.04
2. הגבהים מבוססים על נקודה G.P.S.10392D.G.P.S.10402D שגובהה 675.38.673.04