Name: Jan nisim 20:20:58 17/06/2023 101-1003862 מצבים

מינהל התכנון
חוק התכנון והבנייה, התשכ"ה - 1965
מחוז ירושלים
ההועדה המחוזית החליטה ביום
15/10/2023
לאשר את התכנית
08/08/2024
תאריך יו"ר הועדה המחוזית

מצב מאושר
קנ"מ 1 : 250

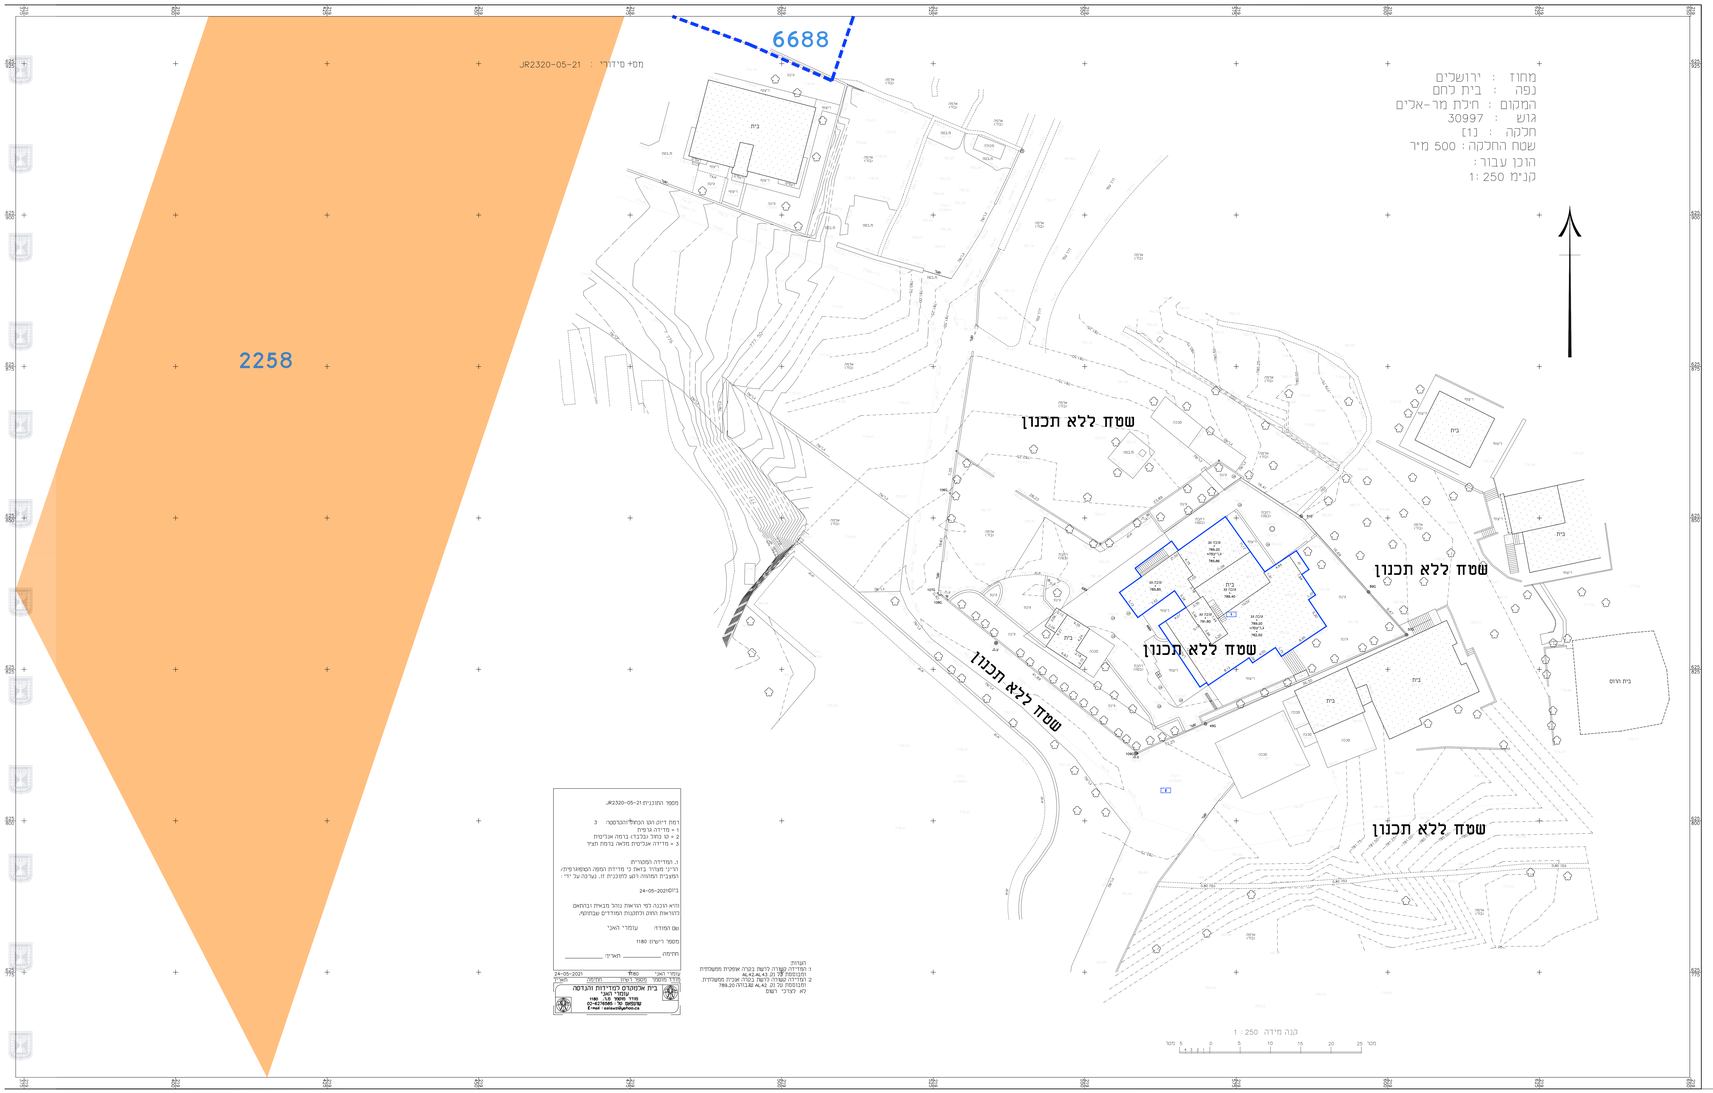

מקרא
מצב מאושר

- גבול התכנית
- גבול התכנית מאושרת
- 6688 2258 מס' תוכנית מאושרת
- דרך קיימת או מאושרת
- בנין קיים
- גבול חלקה

תרשים סביבה כללית
קנ"מ 1:1250

תרשים הסביבה
קנ"מ 1 : 10000
מנזר
מר אליאס
גבעת האר בעה
המקום

תרשים סביבה קרובה
1:5000

חוק התכנון והבנייה, התשכ"ה - 1965
תכנית מתאר מקומית

תכנית מס' 101-1003862

שם התכנית
תוספת בנייה חדש בדרך חברון ירושלים

מצב מאושר
גליון 1 מתוך 1

שם הנספח	קנ"מ
מצב מאושר	1:250
תרשים סביבה	1:1250
תרשים נוסף	1:5000
תרשים נוסף	-
תמונה נוספת	-
תאריך	17\6\2023

שמות וחתימות :

עורך התכנית	שם ורישון מס.ב. 9750066	חתימה
	שם חברה מקצוע קיים מס' מס' 40 ח.פ.	
	כתובת 0546665962	
	E-mail korahovic@gmail.com	
מודד	שם עמוד "האג"	חתימה
	מספר רשון מספר מס' 1080	
	כתובת 02-6276365	
	E-mail : eelaud@gmail.co.il	