


מצב מאושר

מקרא מצב מאושר

- גבול התוכנית
- גבול תחנת מאשרת ומספרה
- * דרך קומת או מאשרת
- * זכות מעבר לציבור
- * אזור מותרים
- אזור מותרים ב
- נ/א/עצים לשימור
- סו בנן
- גבול גוש
- מספר גוש
- גבול חלקה
- מספר חלקה
- שם מרש
- גבול מרש
- גבול חא שטח ומספרו
- מספר הדרך
- סוי בנן
- רוחב הדרך

יעדים שאינם לפי תכנית 2006

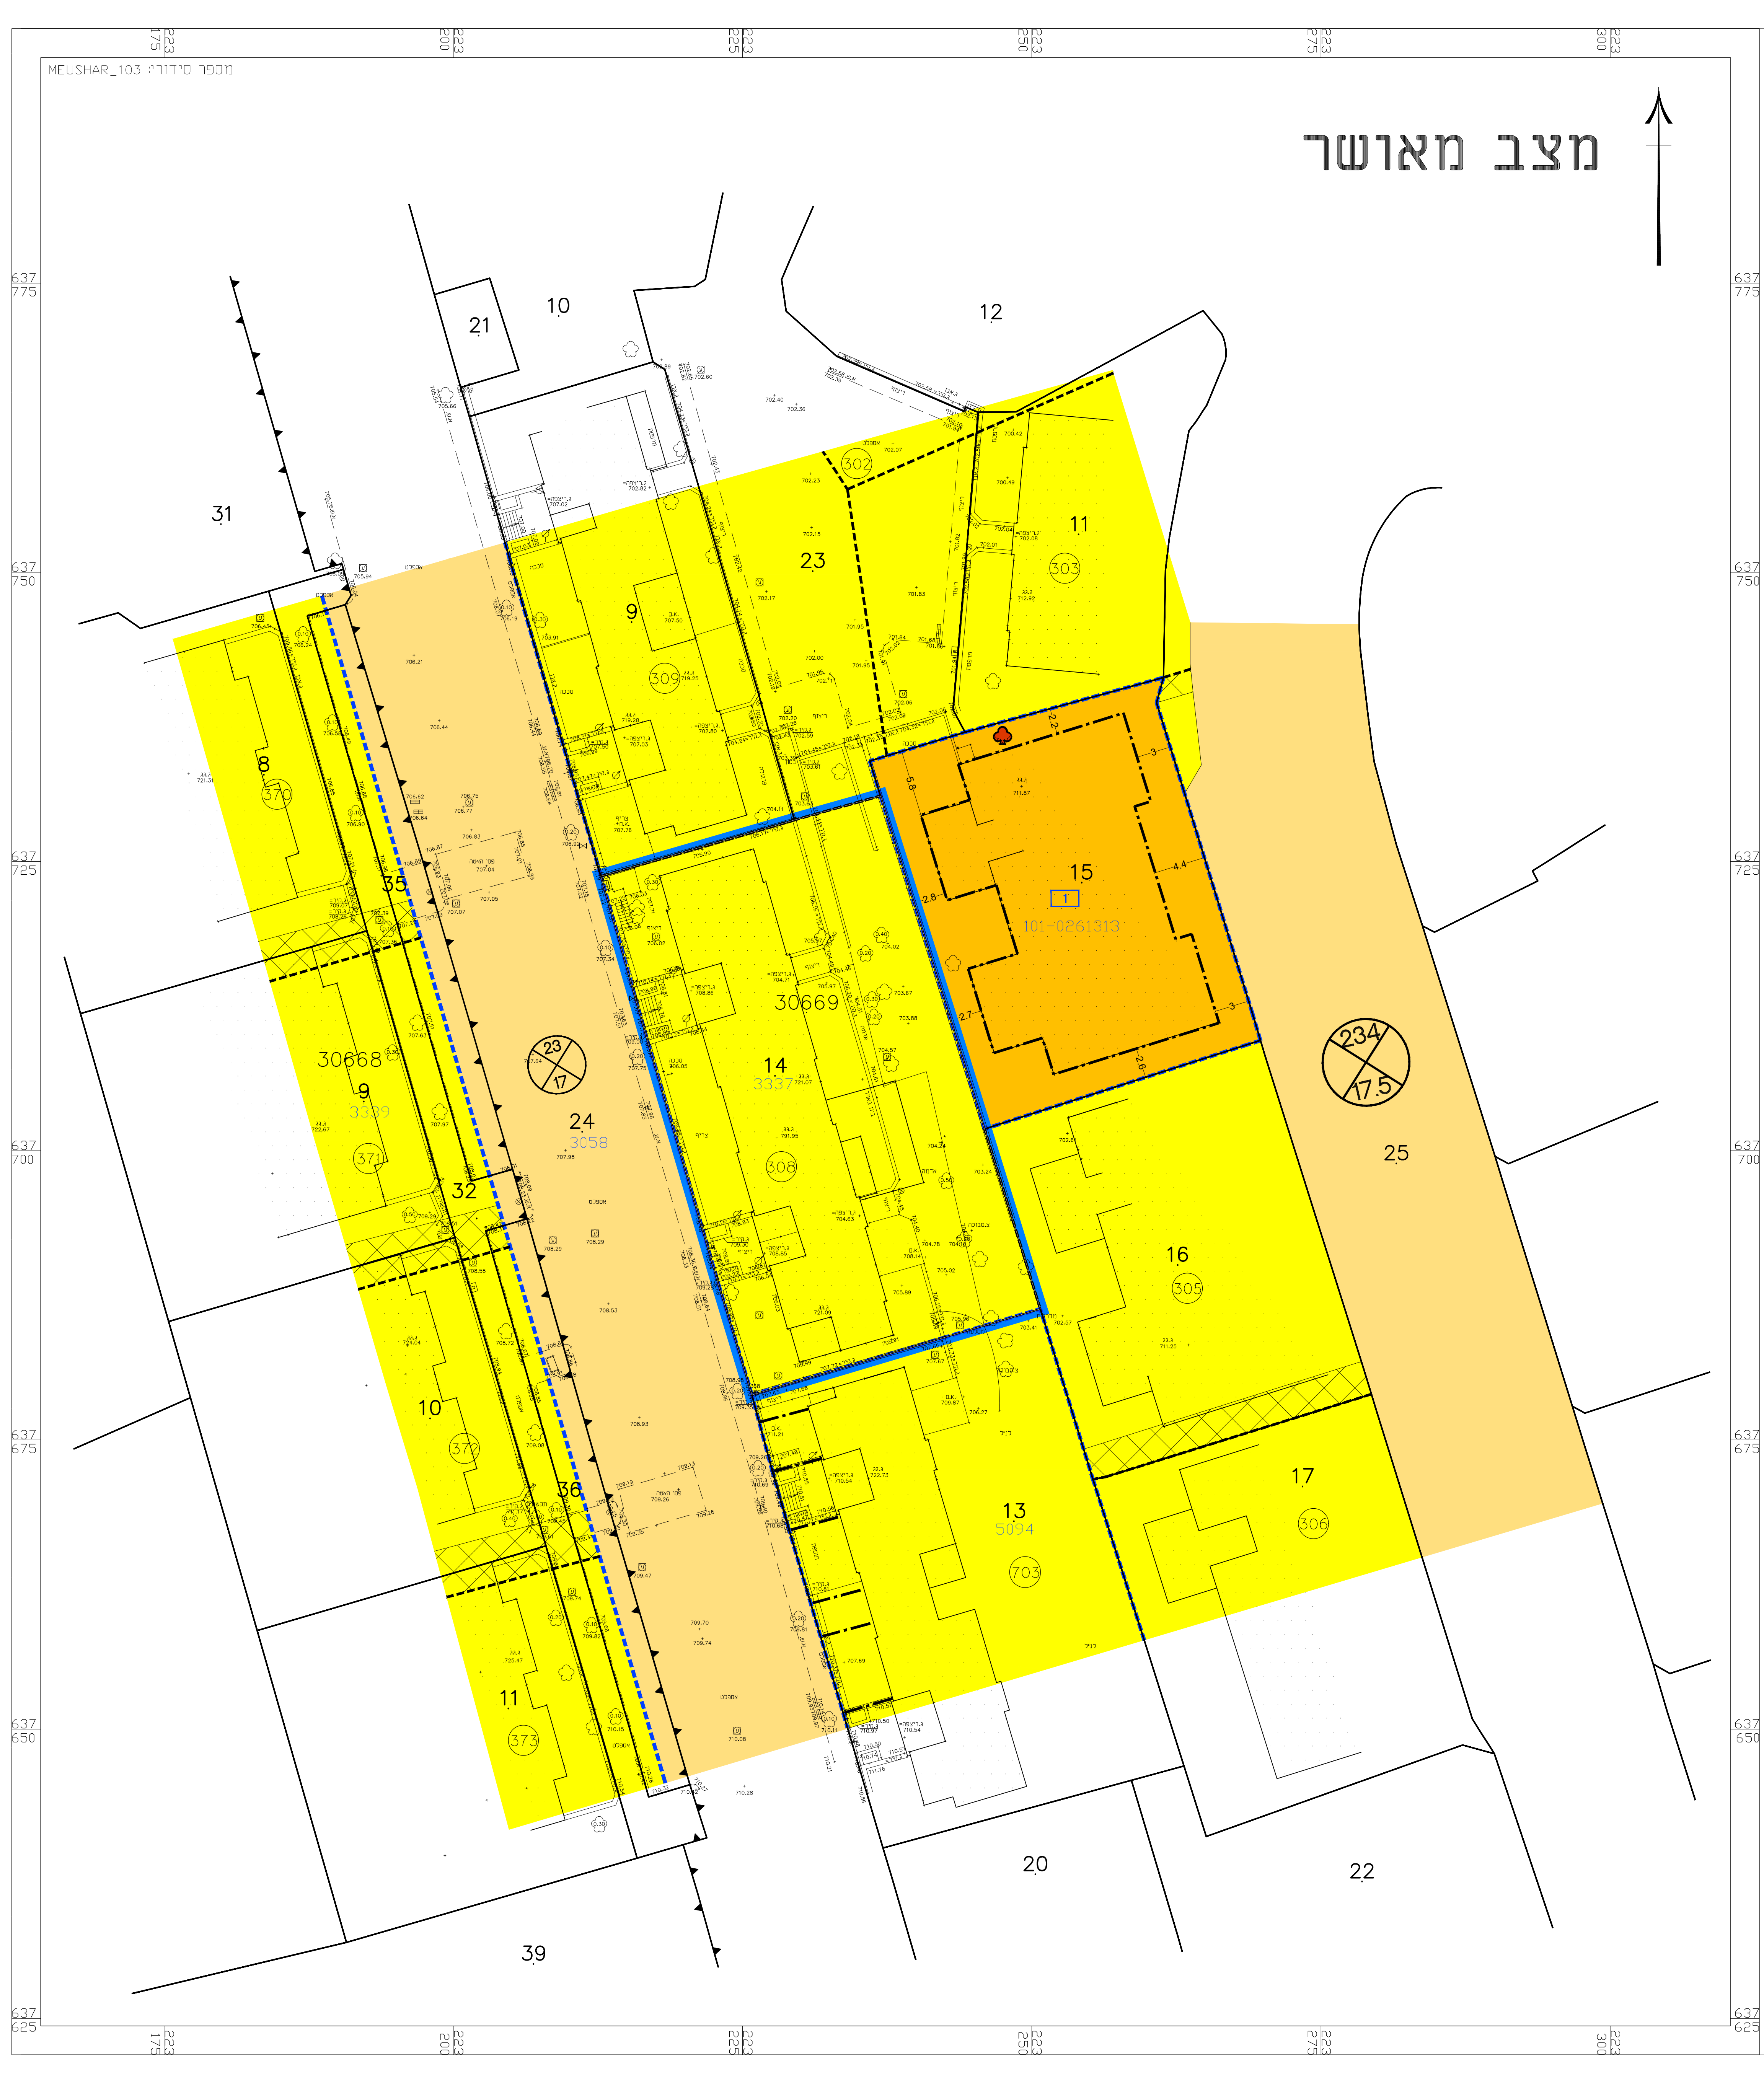



מצב מאושר

תכנית מס' 101-1086677

תוספות בניה לשם הרחבות יח"ד
ברחוב הסיירת הירושלמית 30,28
ירושלים

גליון 1 מתוך 1

תחולה	רקע
תיאור	
תאריך עריכת הנספח	13/06/2023
קנ"מ	1:250
תרשימים נוספים	
תרשים המקום	1:250
תרשים סביבה	1:5000
שמות וזהימות:	
שם:	חיים קוזלובסקי
תאריך:	חיים קוזלובסקי מודדים
עורך הנספח	

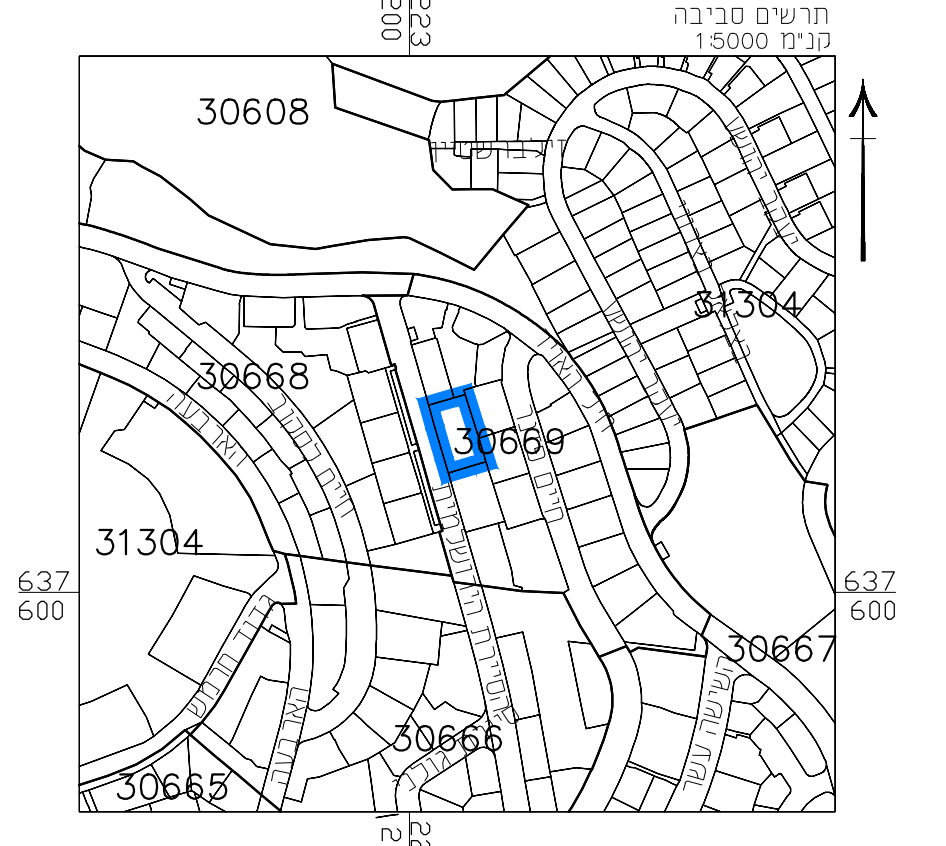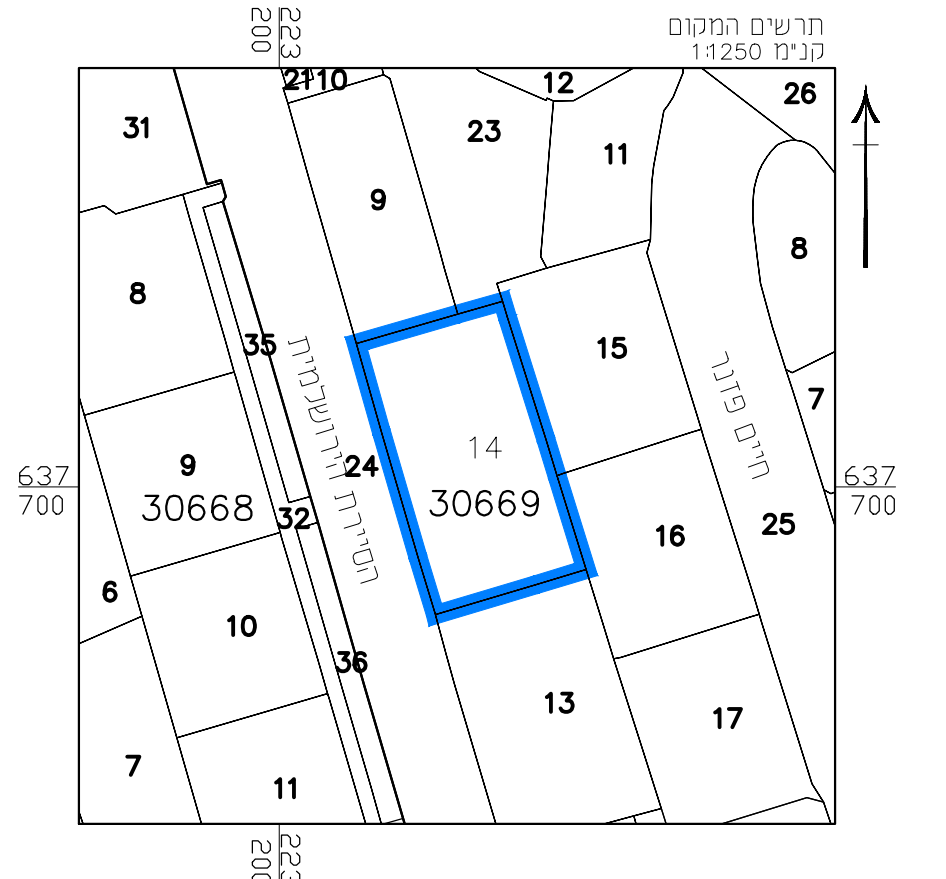

הריני מצהיר בזאת כי המפה הטופוגרפית/ המצבית המהווה רקע לתכנית זו, נערכה על ידי ביום 09.01.22 והיא הוכנה לפי הוראות נוהל מבאית ובהתאם להוראות הזוזה ולתקנות המודדים שבתוקף. דיוק הגו הכחול והקדסטר: מדידה אנליטית מלאה ברמת תציר

10.04.2023 תאריך
חיים קוזלובסקי שם המודד
1518 מספר רשיון
חיים קוזלובסקי חתימה