



# מצב מאושר

קנ"מ 1 : 250

מחוז : ירושלים  
 נפה : ירושלים  
 מקום : צור באהר  
 גוש : 30795  
 חלקה : [נ]1  
 הוכן עבור: הבעלים  
 השטח : 1.055 ד.מ. - שטח התכנית

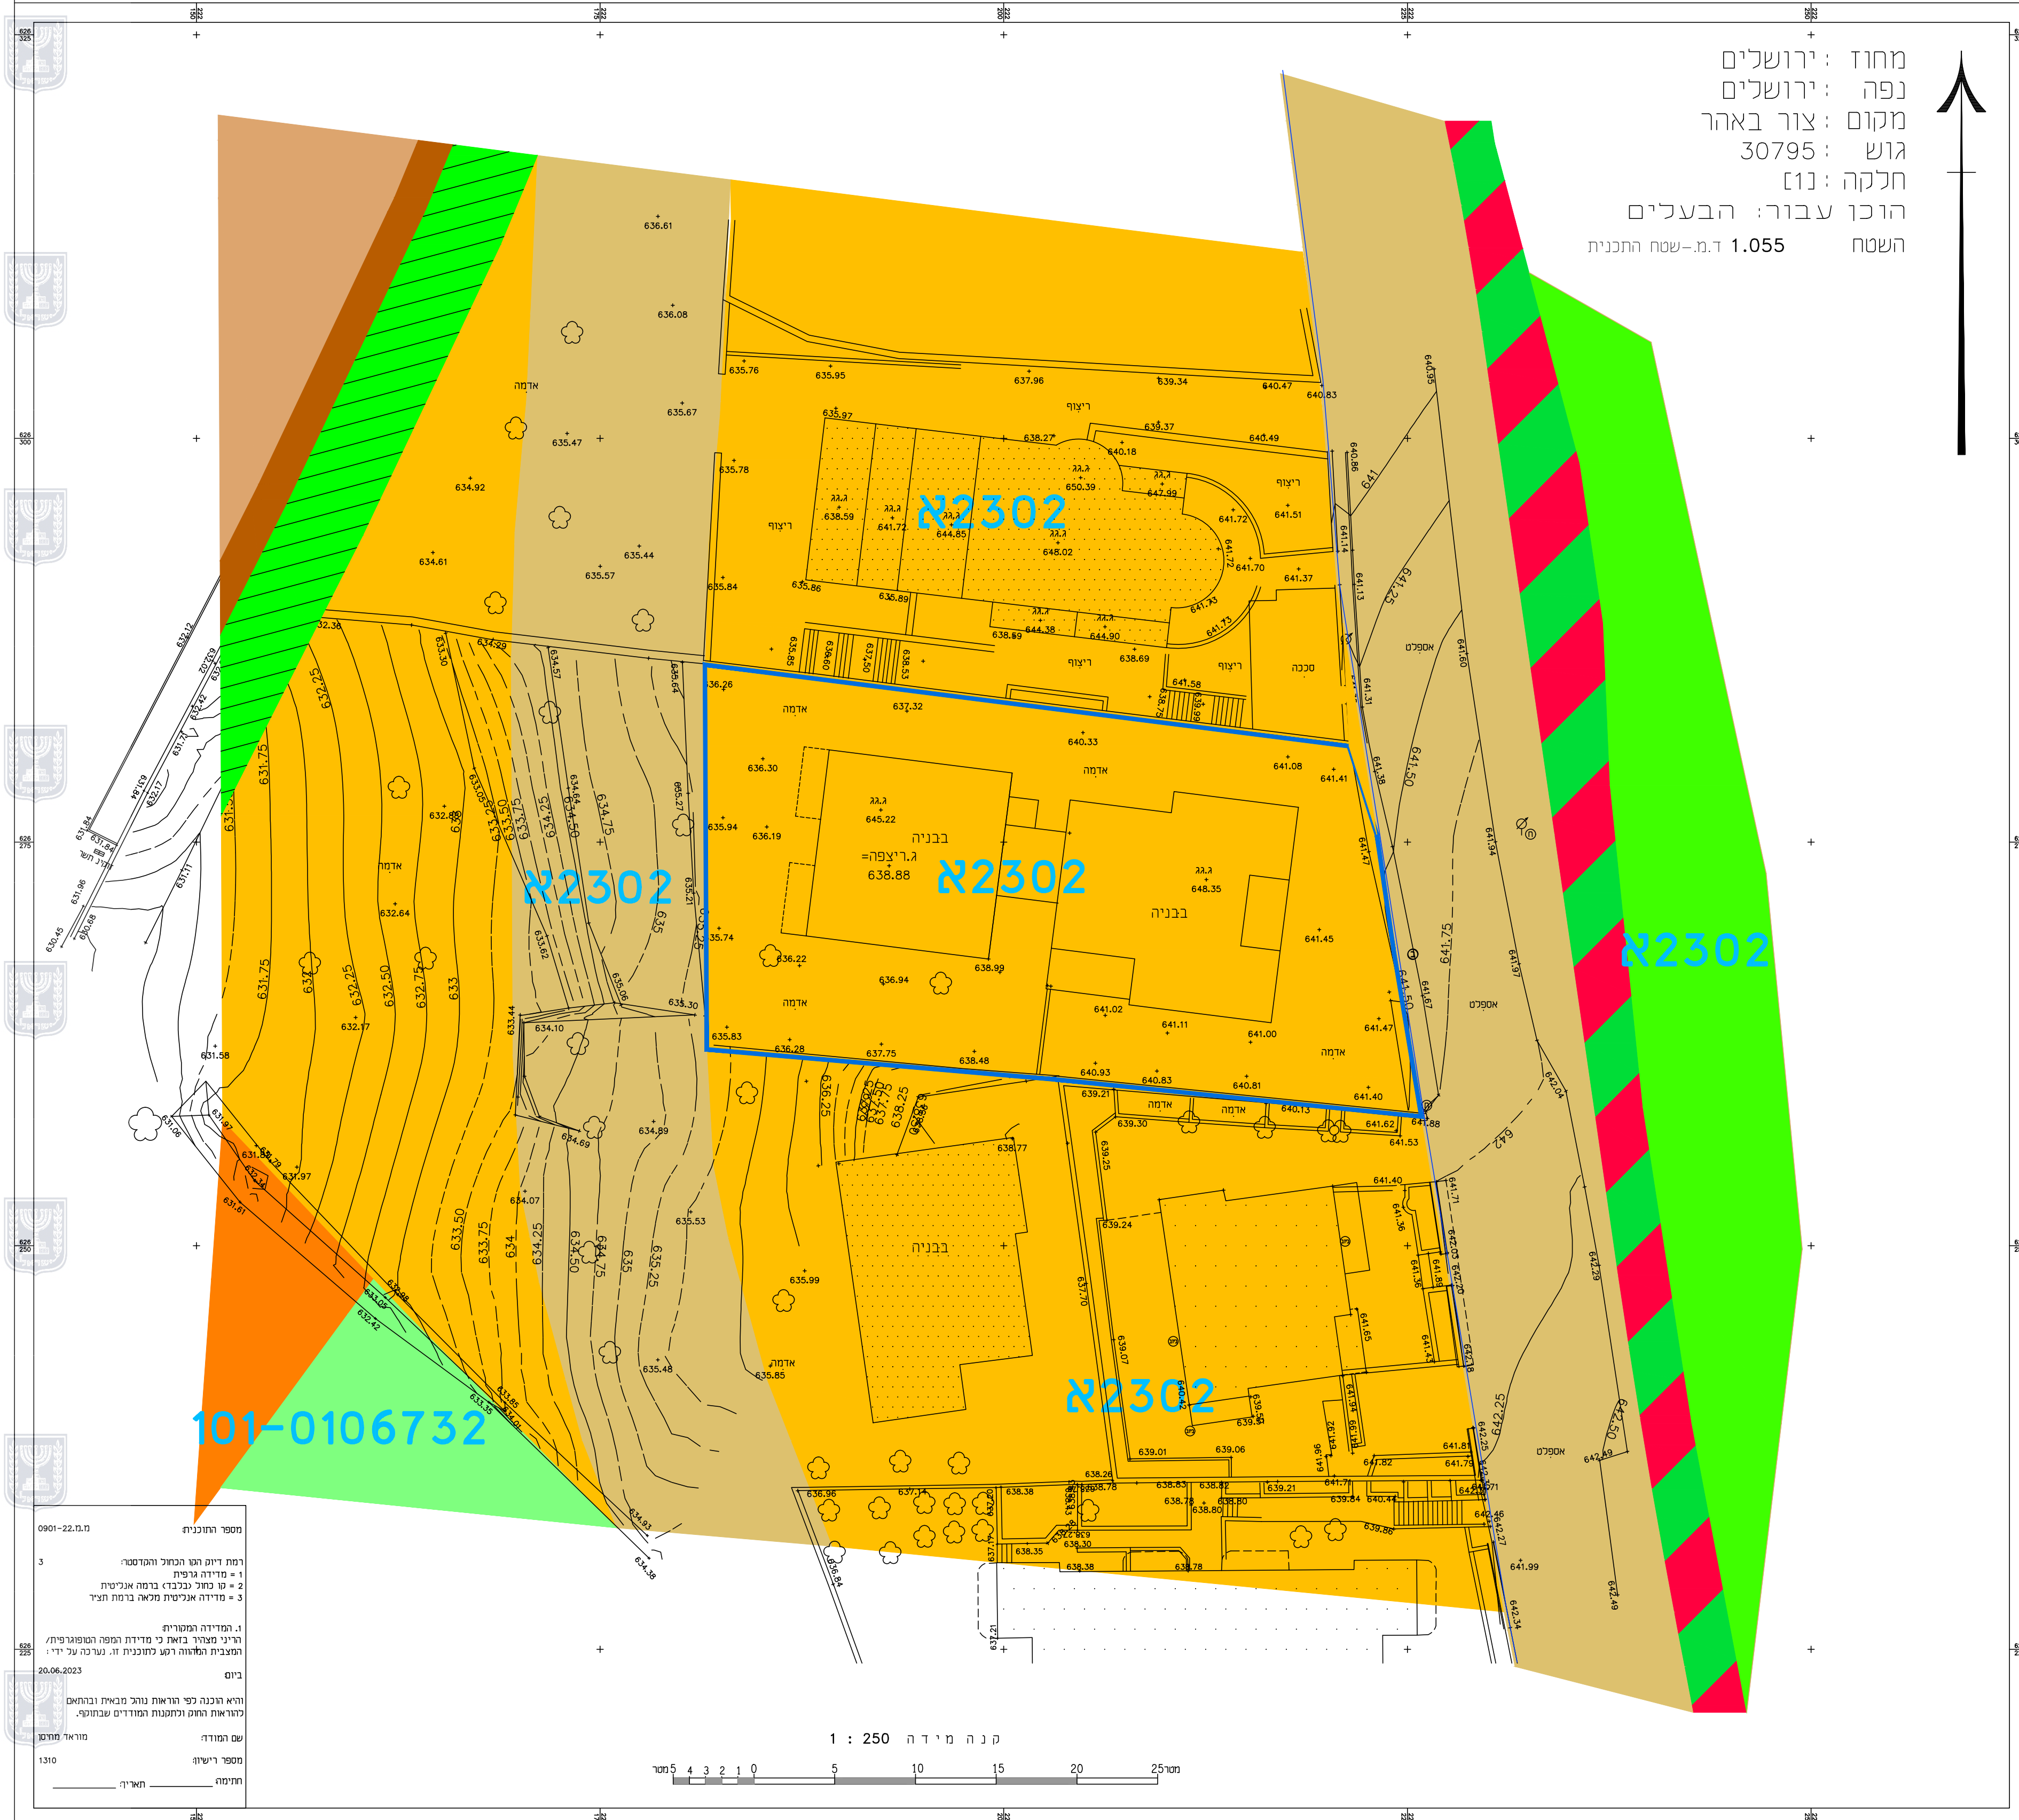

- ### מקרא מצב מאושר
- גבול תכנית
  - דרך מאושרת
  - אזור מגורים 5 מיוחד
  - מעבר ציבורי להולכי רגל
  - אזור מגורים ג'
  - דרך /או טיפול נופי
  - מספר תכנית מאושרת
  - שטח ציבורי פתוח
  - מבנים מוסדות ציבור
  - שטח נוף פתוח
  - גבול תכנית מאושרת
  - גבול גוש
  - גבול חלקה
  - מספר גוש 30795

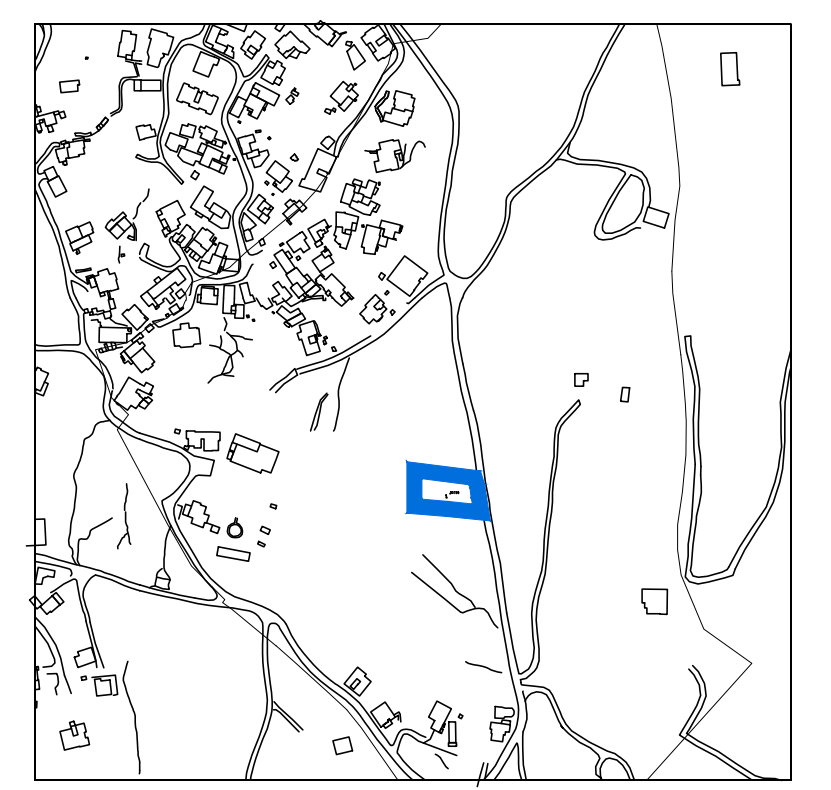

תרשים סביבה קרובה  
 קנ"מ 1:5000

חוק התכנון והבניה, התשכ"ה - 1965  
 תכנית מתאר מקומית

**תכנית מס' 101-1072081**

**שם התכנית**  
**תוספת בנייה חדש**  
**בשכונת צור באהר ירושלים**

מצב מאושר  
 גליון 1 מתוך 1

שם הנספח	קנ"מ
מצב מאושר	
תרשים סביבה	
תרשים נוסף	15000
תרשים נוסף	-
תמונה נוספת	-

תאריך: 7/7/2023

מספר רישוי: 101-0106732

מספר רישוי: 1010

תאריך: 20.06.2023

הוא רשום לפי חוקת נזק תביעות ובהתאם  
 לעוראת רשום ולמסגרת חוקת רישוי עוברים.

שם רשומה: מוריא מוריא  
 מספר רישוי: 1010  
 תאריך: 20.06.2023

שמות וזחתימות :

שם מוריאד מחיטן	תאריך:
מס' רישיון מספר 1310	מס' :
0522457448	תאריך:
	morad1976@gmail.com