


מחוז ירושלים
 הוועדה המחוזית לתכנון ולבניה
 להפקיד את התכנית
 מס' סידורי: מ.ת. 28/08/2022
 ילר הוועדה המחוזית

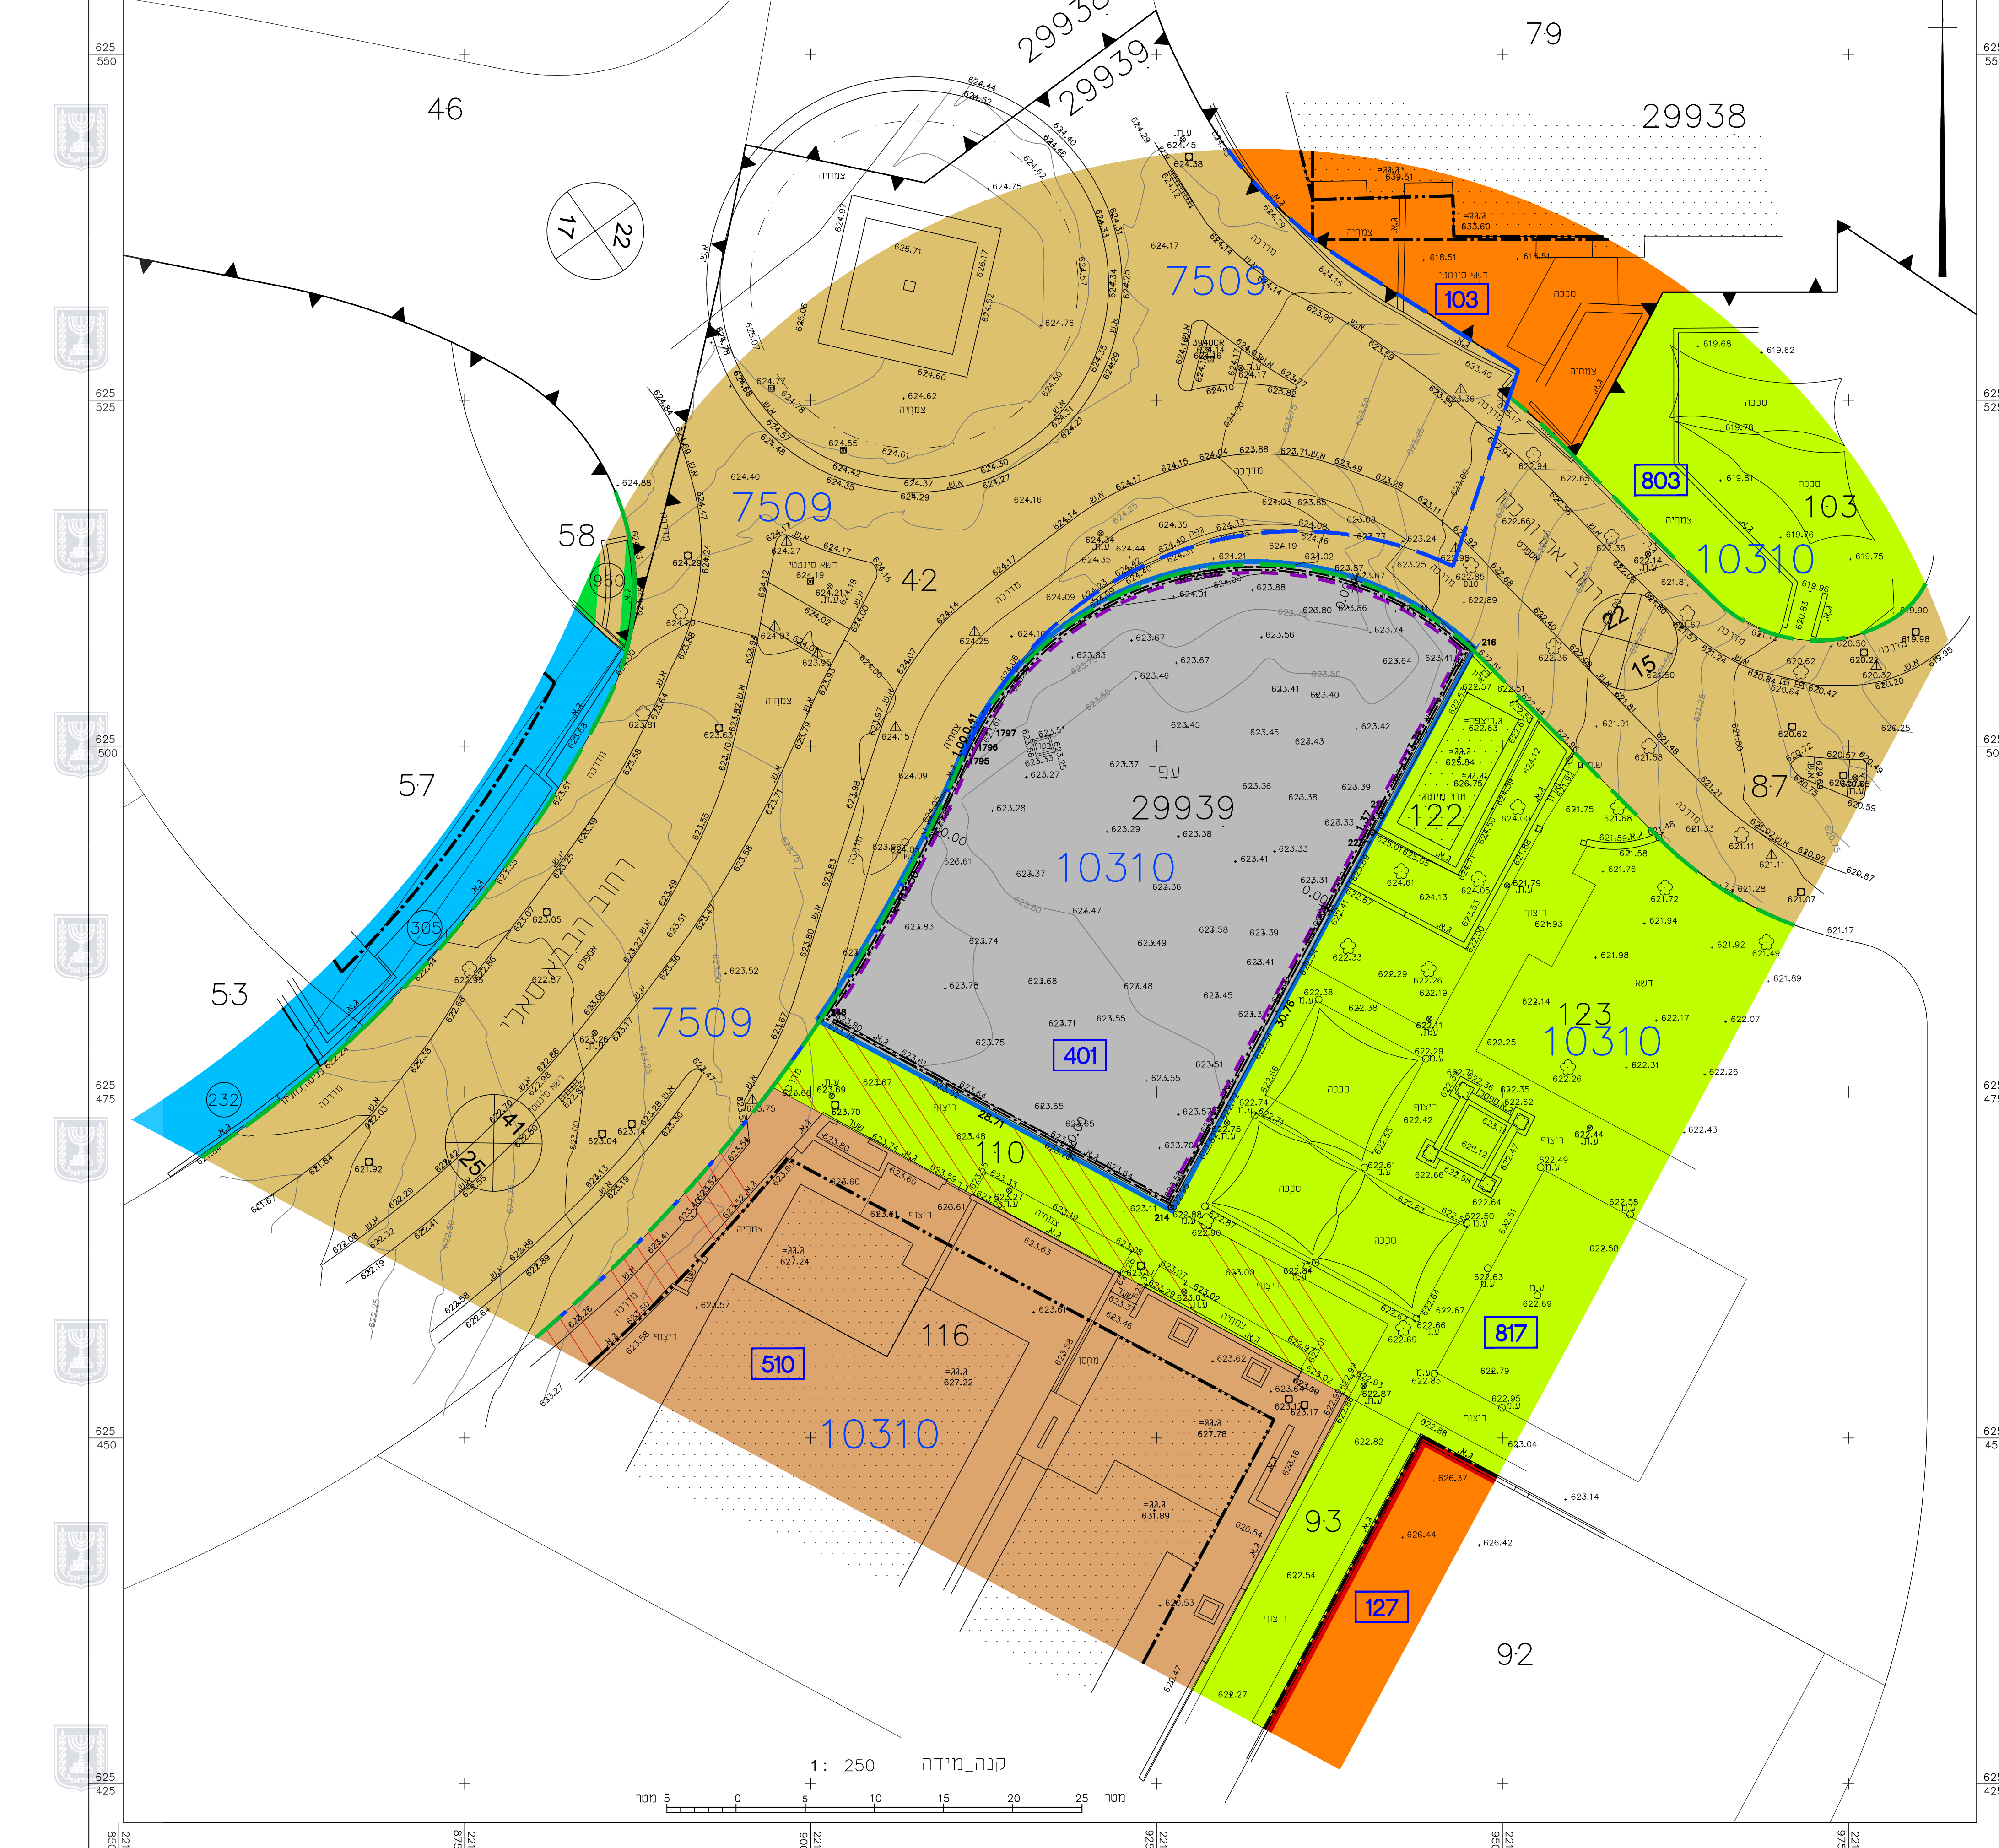

מקרא מצב מאושר

- גבול תכנית מוצעת
- גבול תכנית מאושרת ומספרה **7509**
- אזור מגורים 2
- אזור מגורים 2 מיוחד
- מגורים ג'
- מגורים ד'
- מבנים ומסודות ציבור
- מסחר
- דרך מאושרת
- שטח תעיצוב נוף
- שטח ציבורי פתוח
- זיקת הנאה לרכב
- קו בנין
- קו בנין עילי
- קו בנין תת-קרקעי
- קו בנין עם הוראות
- קו זכות הדרך
- בנין קיים
- גבול גוש קיים
- מספר גוש קיים **29939**
- גבול חקקה קיימת
- מס' חקקה קיימת **105**
- גבול מגרש מאושר
- מס' מגרש מאושר **1**
- גבול תא שטח מאושר
- מספר תא שטח **1**
- מספר הדרך
- קו בנין
- רוחב הדרך

מספר התוכנית: 94-22
 רמת דיוק הגו הנכח והקודם:
 1 = מדידה גרפית
 2 = קו תחיל נכבד ברהם אנליטית
 3 = מדידה אנליטית מראה ברמת תעד

1. המדידה המפורטת
 הריני מצהיר ביאת כי מדידת המפה והטופוגרפית/
 המצבית המהווה יומת בתוכנית זו, נערכה על ידי:
 ביום 13.04.2022

הוא הנכנה לפי הוראות נובח מביאת וברחמא
 לזכריות התקן ותכנתות המודדים שבתוקף.

שם המודד: יוסי אישיב
 מספר רישון: 985
 חתימה: תאריך:

חוק התכנון והבניה, התשנ"ה - 1965
 תכנית מתאר מקומית
 תכנית מס' 101-1109594
 שם התכנית
 הקמת שני מבני מסחר ומגורים חדשים
 בשכונת הר חומה


תשריט מצב מאושר גליון 2 מתוך 2

מחוז	ירושלים
מרחב תכנון מקומי	ירושלים
רשות מקומית	עיריית ירושלים
ישוב	ירושלים
כתובת	חומת שמואל, רחוב אהרון כהן
הוכן עבור	בית ירושלמי שני
תאריך	14.04.2022

טבלת גושים וחלקות			
מס' גוש	חלקה/כנ	מספרי חלקות	מספרי חלקות בחקקה
29939	חקה	105	---

על פי תכניות מאושרות:	
	7509, 10310

תרשים הסביבה

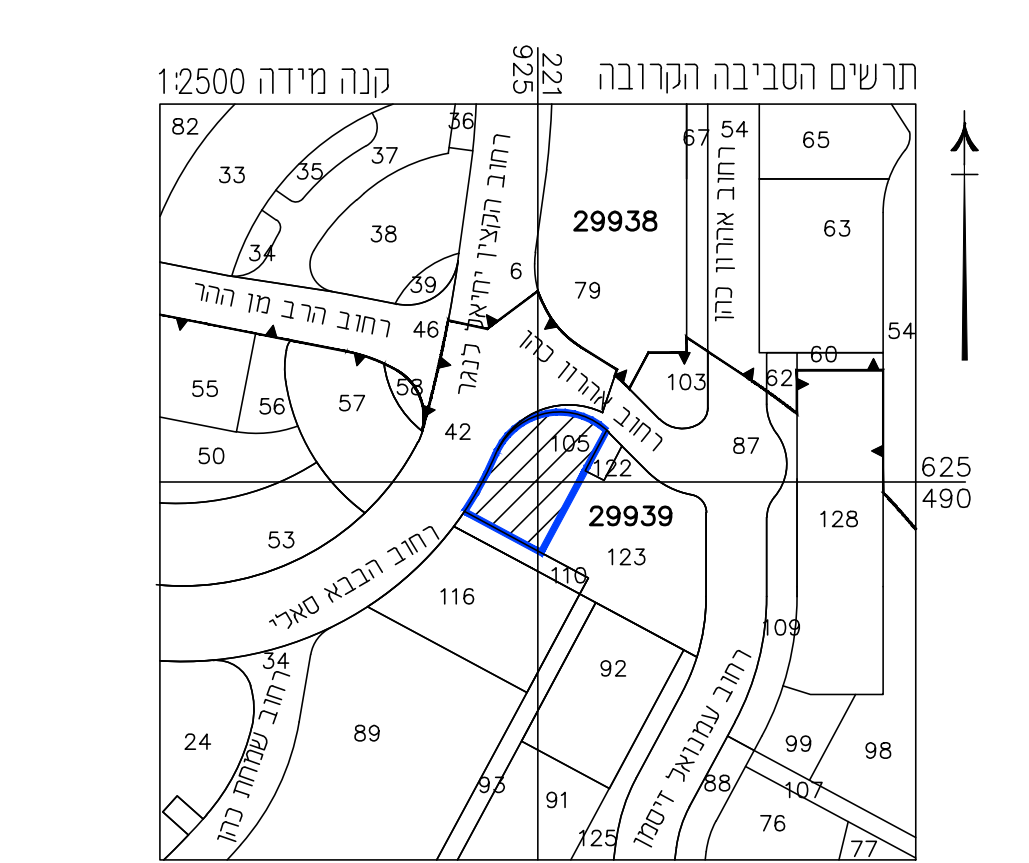

- הערות
- הרשת והגבהים משורים לרשת הארצית בנק טריג מס' 14474.1448K-0.82M.
 - הגבהים בהתאמה 780.03 מ' 827.03 מ' 818.723 מ'.
 - גבולות החקקה המרודה ננקחו מחציר מס' אר"פסה 149/2012 פקט 02-6797852 פקט 02-6797852. נובמבר 2010.

תשריט מצב מאושר	14.04.2022
מפה מצבית טופוגרפית	
חתימה	פרט מדידה ועדכונים

אלישיב
 מדידות והנדסה בע"מ
 הנדסה אורחת וגאודזיה מדידות ומיפוי אר"י
 רח' הרנבים 9, ירושלים, טל. 02-6793012, פקס 02-6797852
 E-MAIL: OFFICE@ELYASHIV1.CO.IL

שם שרטוט: מ.א. 94-22
 מיקום המדידה: רחוב אהרון כהן

מייסד: מיכאל אלישיב ז"ל
 רשון מס' 196
 מודד ומסמך: יוסי אישיב - מודד ומסמך, רשון מס' 985
 מודד ומסמך ושאל מנהל: יוסי אישיב

אין להעתיק או להשתמש בתוכנית זו או בחלק ממנה ללא אישור בכתב מהמודד

לא צרכי רישום