


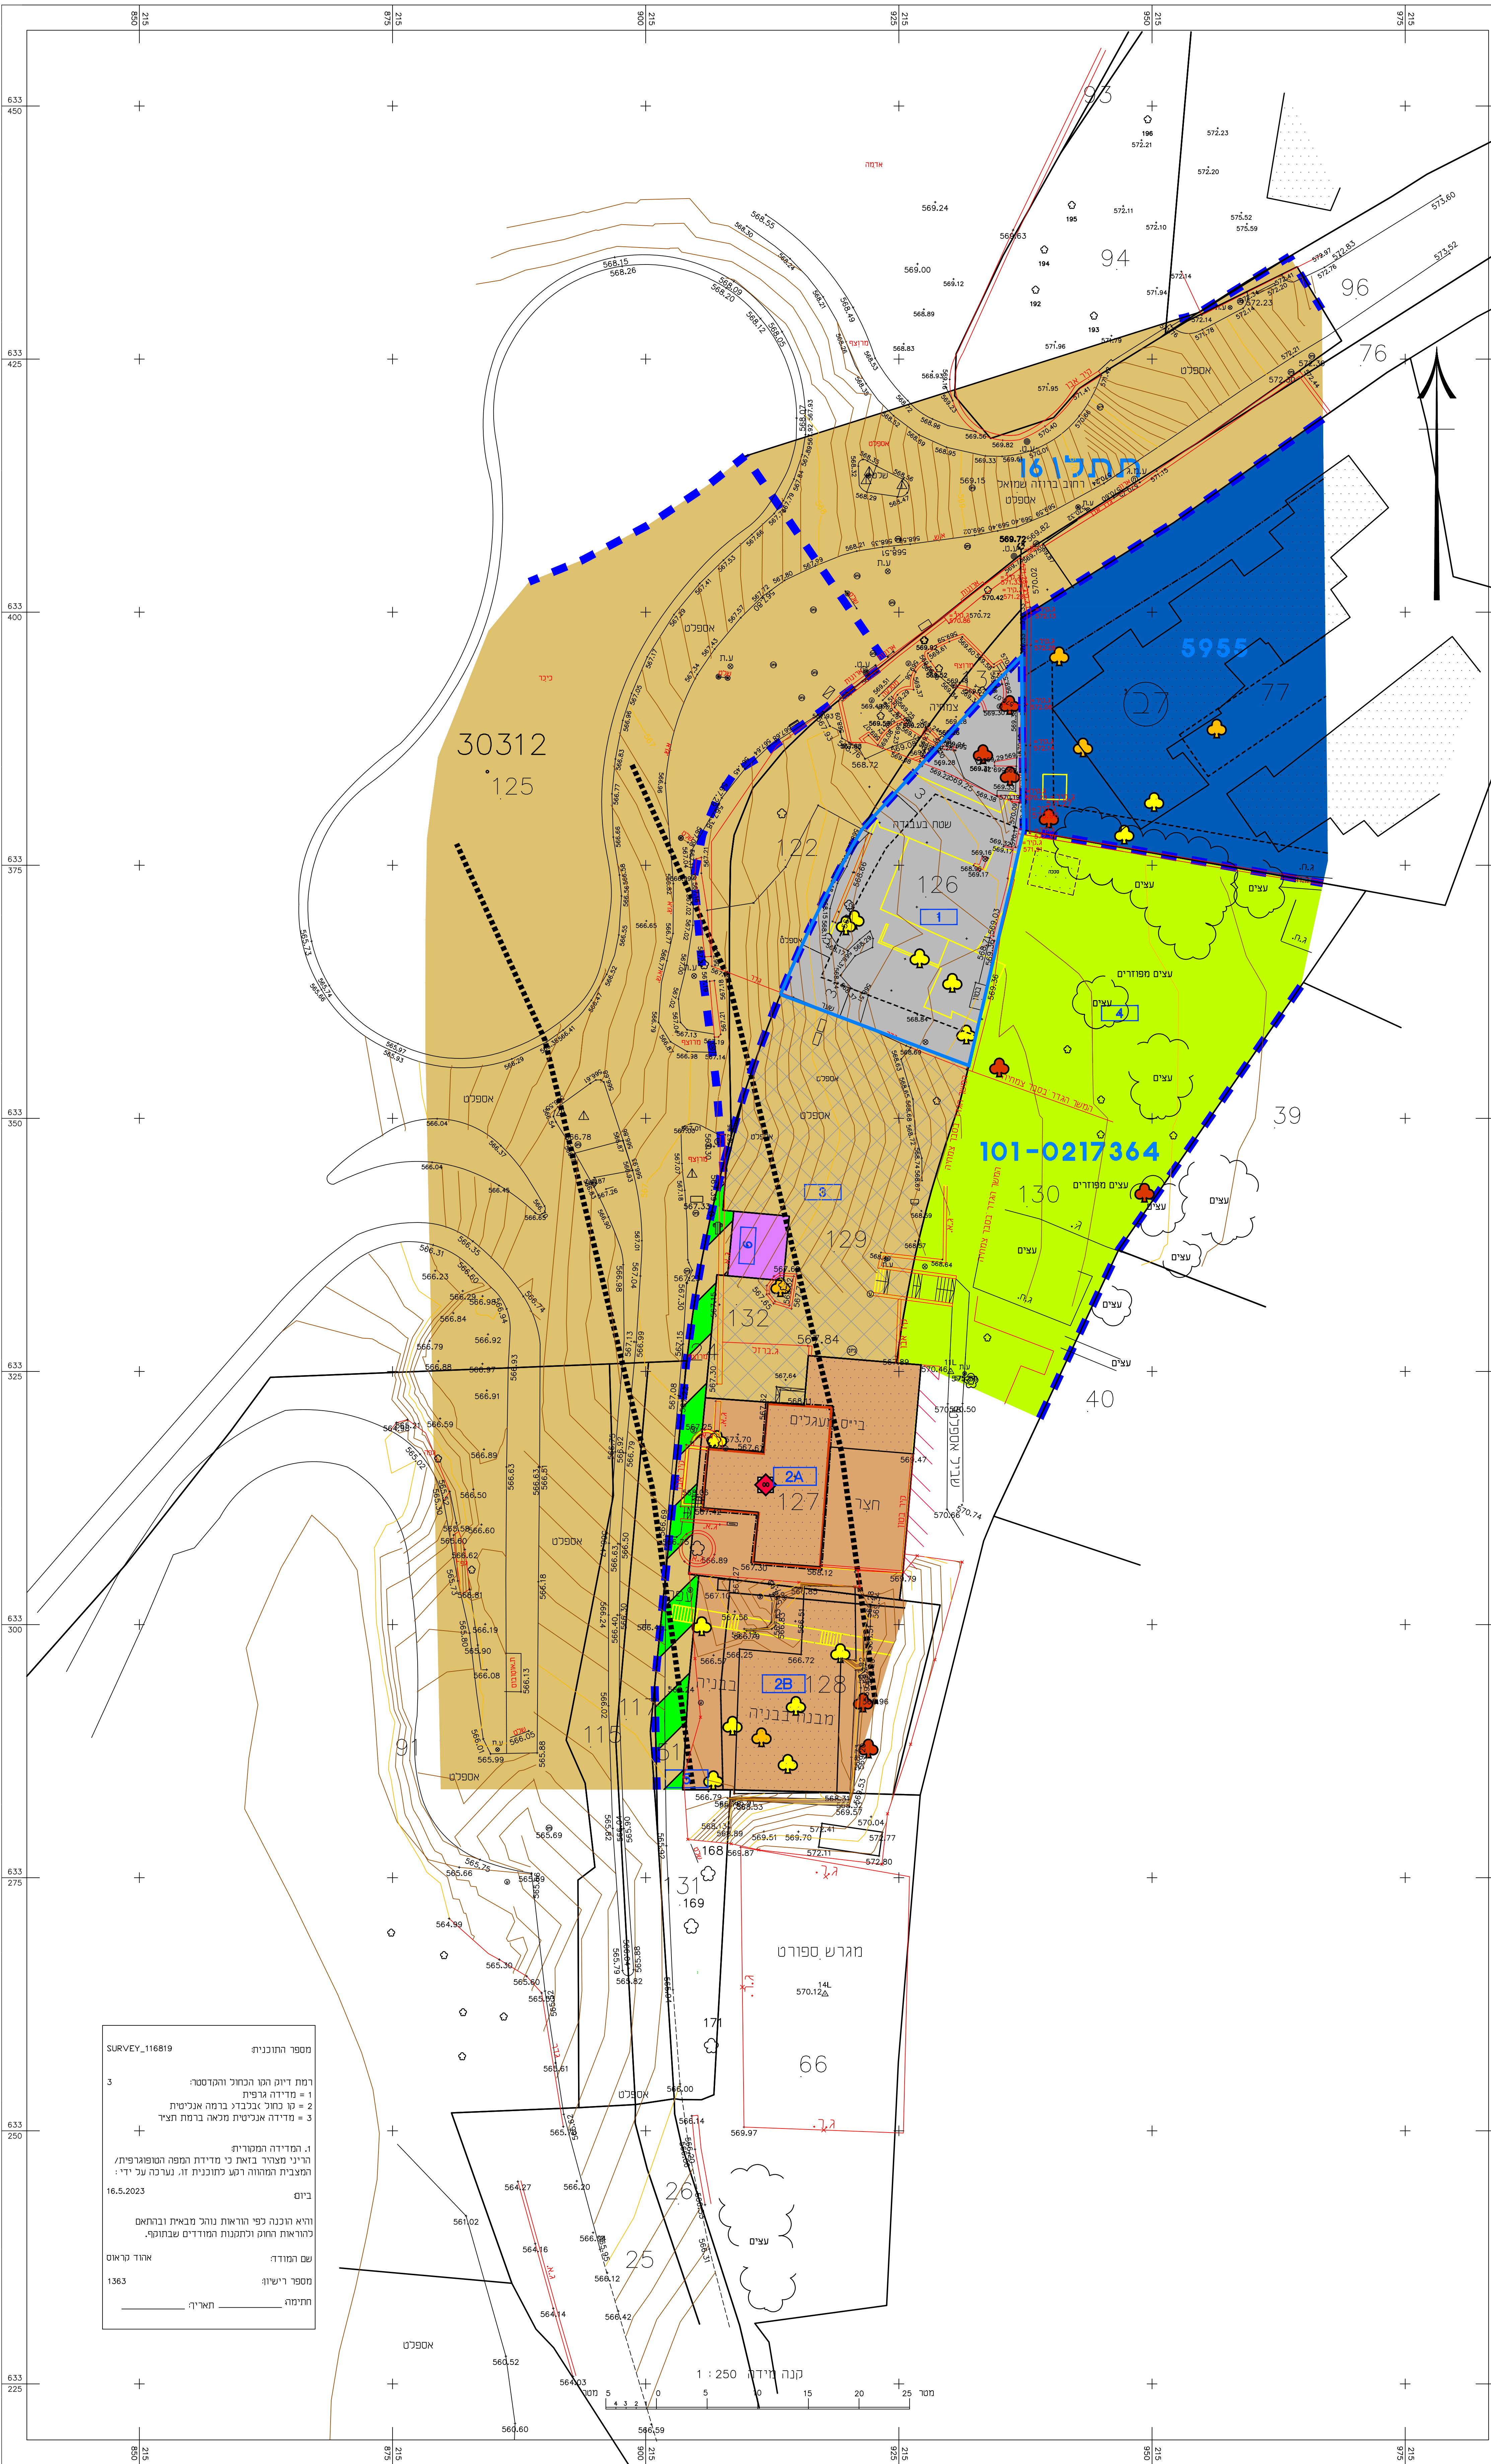

מספר התוכנית	
SURVEY_116819	
3	רשת דיווח הבנייה והתשתית
1	רשת דיווח הבנייה והתשתית
2	רשת דיווח הבנייה והתשתית
3	רשת דיווח הבנייה והתשתית
1. המידע המסורתי	
הרשון מפורט באתר כי מידות המפה והטופוגרפיה	
התוכנית המפורטת רשומה בתוכנית זו. עריכה על ידי	
16.5.2023	
ביום	
והוא נכונה לפי מדידת נוכח מבית והתחום	
למדידת נוכח ומדידת המדידות	
שם המורה	
מספר רישום	
חתימה	

חוק התכנון והבנייה, התשכ"ה - 1965
תכנית מתאר מקומית

מס' 101-1175934

תוספת קומת מרתף למסעדה ברחוב
שמואל ברזזה 1. ירושלים.

תשריט מצב מאושר גליון 1 מתוך

מחוז	ירושלים
מרחב תכנון מקומי	ירושלים
רשות מקומית	ירושלים
ישוב	ירושלים
תאריך	12.07.2023
שם הנספח	קנ"מ
מצב מאושר	1250
תרשים סביבה	-
תרשים נוסף	-
תרשים נוסף	-
תמונה נוספת	-

שמות ודתימממצא

שם	חתימה
חתימה	חתימה
שם	חתימה
חתימה	חתימה

גורמים וחלקות בתכנית:

גוש	חלקה/כל	חלקות בשלמותן	חלקי חלקות
30312	חלק	126	

מקרא מצב מאושר

- גבול תכנית מוצעת
- גבול תכנית מאושרת ומספרה 101-0051854
- דרך מאושרת
- דרך ו\או טיפול נופי
- מתקנים הנדסיים
- מסחר
- מגורים 2
- מבנים ומוסדות ציבור
- שטח ציבורי פתוח
- חניה
- זיקת הנאה למעבר רגלי
- להריסה
- לשימור
- קו בנין
- קו בנין תת קרקעי
- ציר
- עץ לשימור
- עץ להעתקה
- עץ לעקירה
- מבנה לשימור
- מס' מגרש מאושר