

תכנית מס' 101-1058064

הכשרת עבירות בנייה והקמת בנין חדש בשכי צור באהר - ירושלים תכנית מתאר מקומית

מצב מאושר

איחוד חלוקה	סמכות ראשית	אופי התכנית
לא איחוד וחוקה	ועדה מחוזית	תכנית שמכחה ניתן להצבי רחוקים / א הרשאות

מחוז : ירושלים
 מרחב תכנון מקומי : ירושלים
 רשות מקומית : ירושלים
 שטח התכנית : 1.770 ד'
 קנה מידה: 1 : 250

נוש	טוג הגוש	חלקות בשלמותן	חלקי חלקות
30786	לא חוסדר	1	



חותמות מוסד התכנון :

שלב: הגשה מהדורה : 1 תאריך : 24/02/2022

מקרא מצב מאושר

- גבול התכנית
- גבול התכנית מאושרת
- דרך מאושרת
- אזור מגורים 5 מיוחד
- מגורים ב'
- מגורים א'
- שטח ציבורי פתוח
- מעבר ציבורי להולכי רגל
- שכיל
- בניין קיים
- מס גוש
- מס' חלקה

30786 [1]

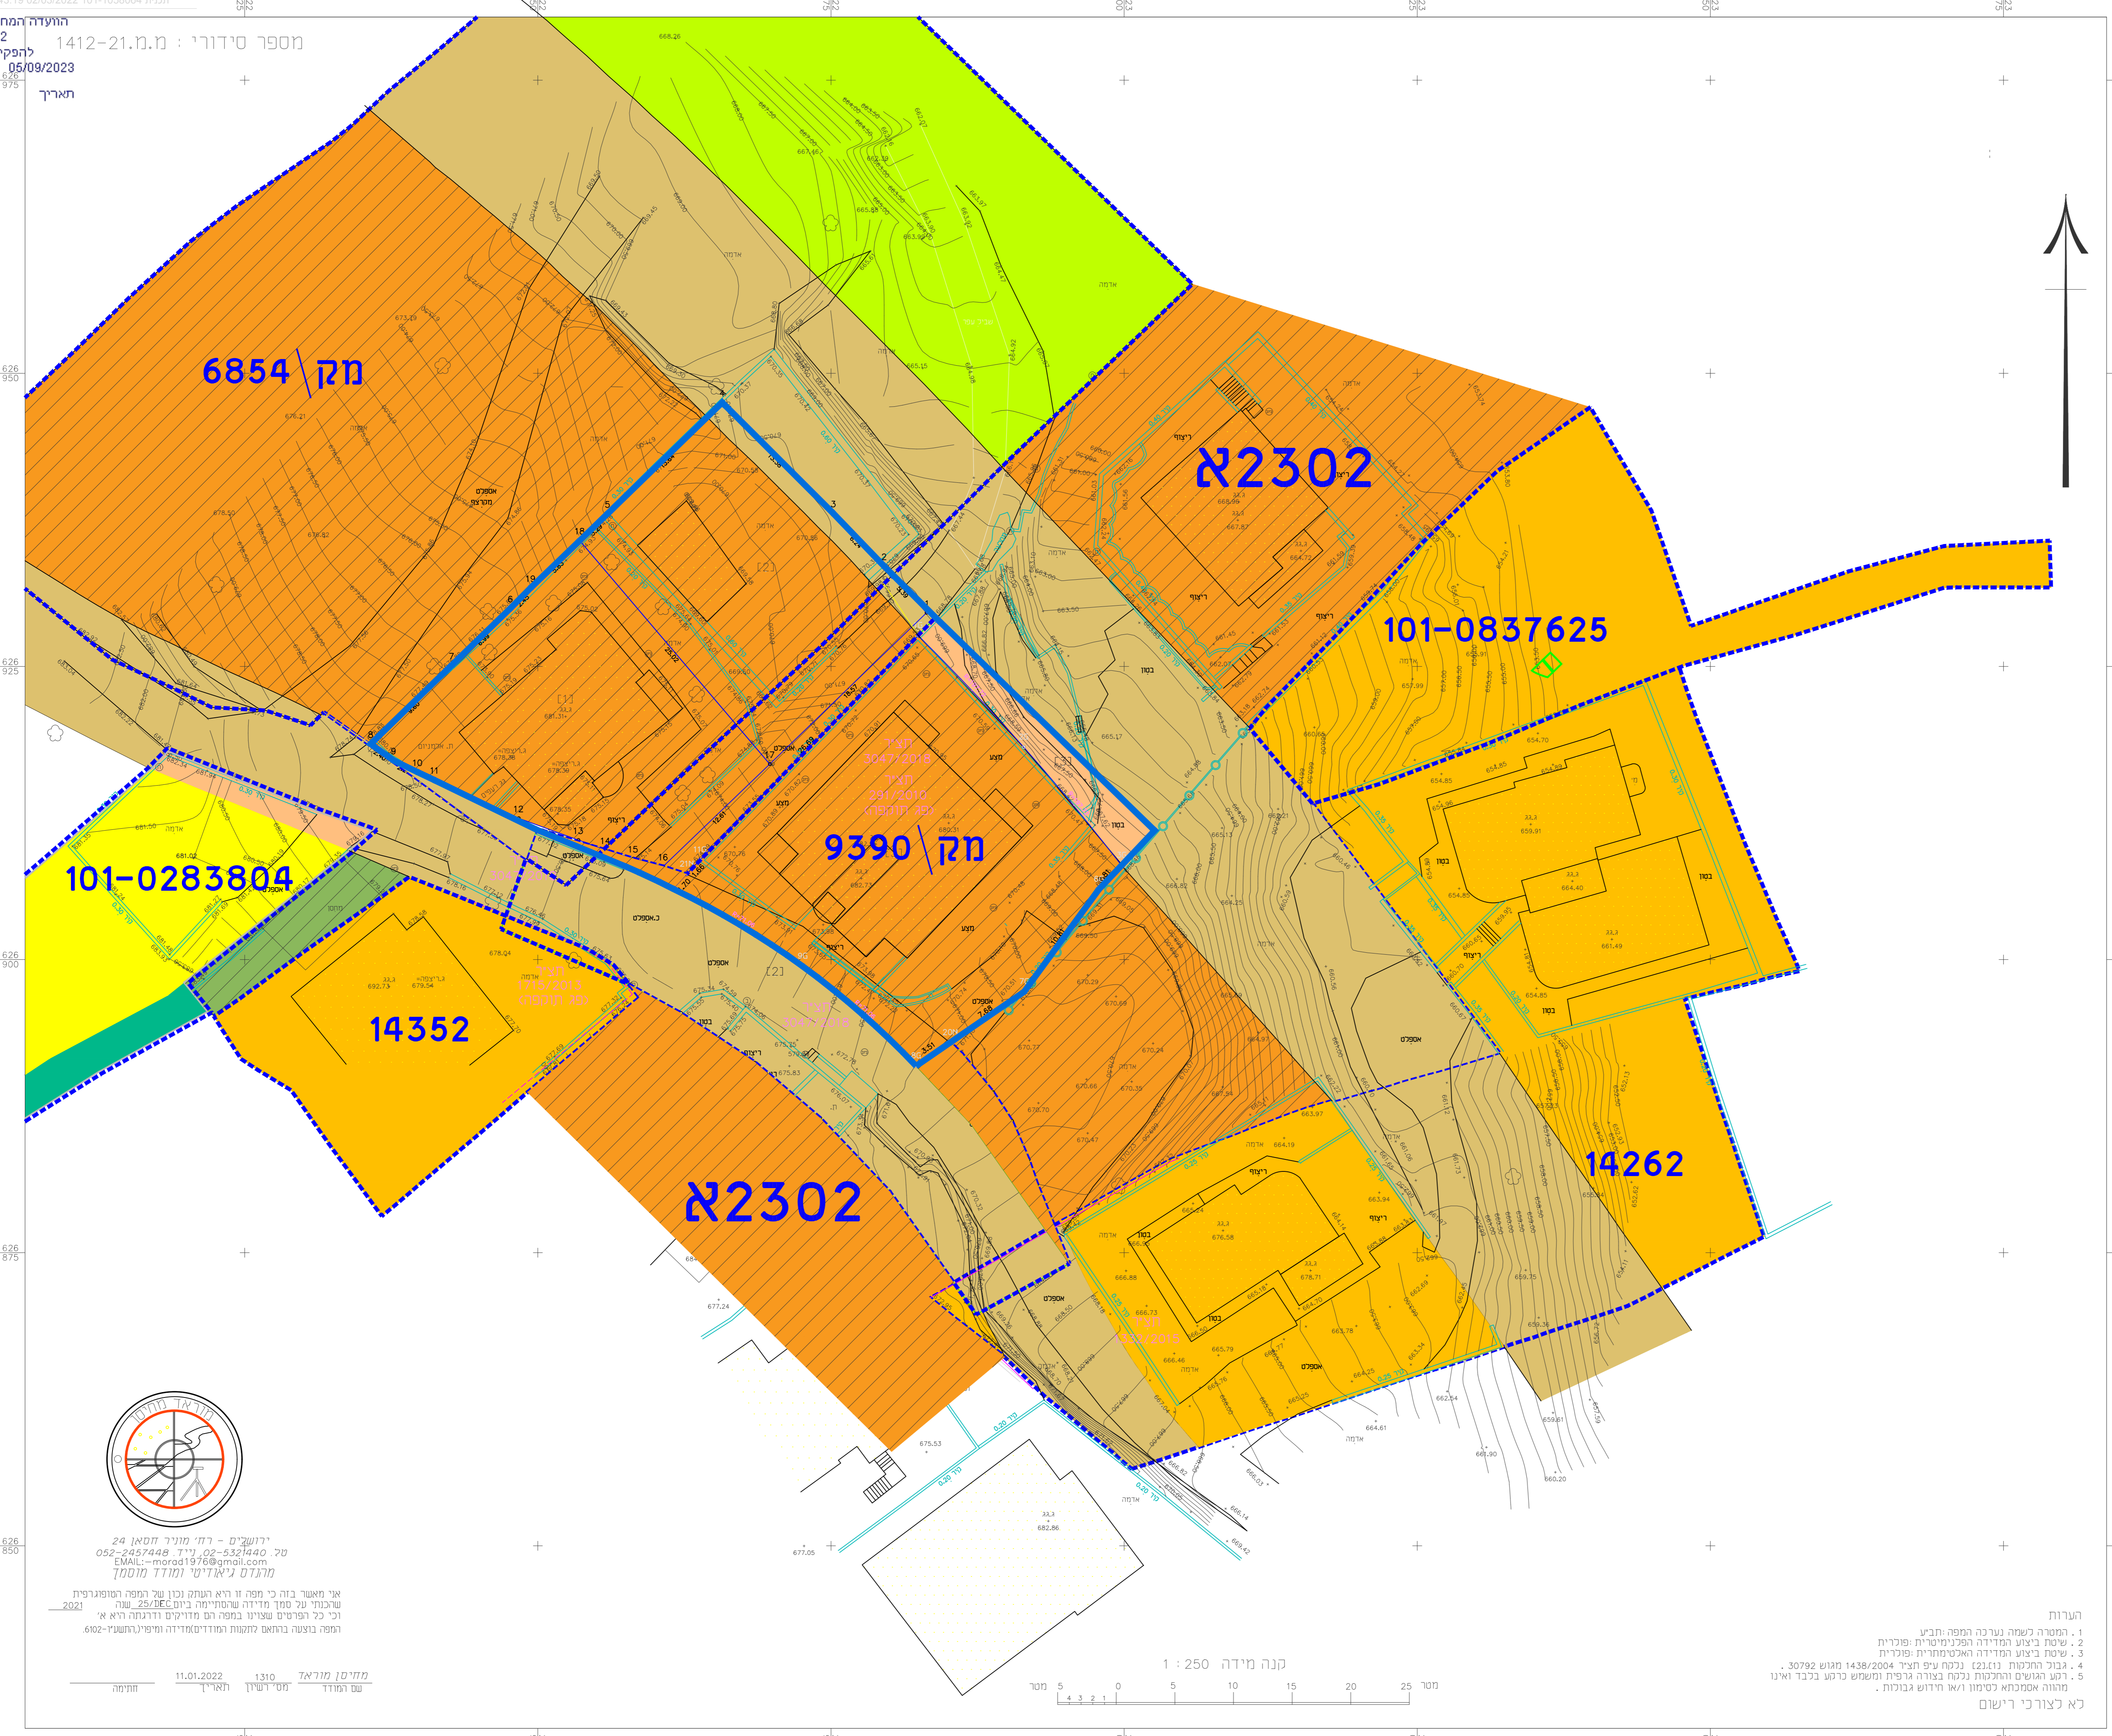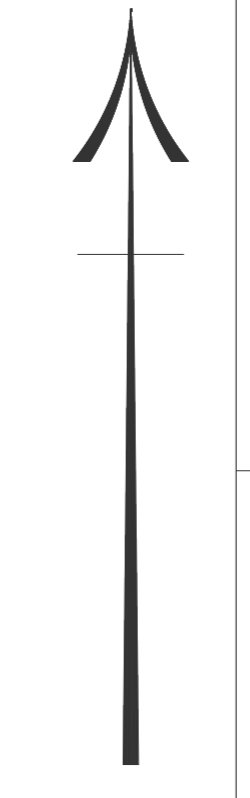

הערות
 1. המטרה לשפר נערכה המפה תכנית
 2. שטח ביצוע המדידה הפנימית: פנימית
 3. שטח ביצוע המדידה האלסטמית: פנימית
 4. גבול החלוקה (21.1) נכנס עיף תציר 1438/2004 מוגש 30782
 5. רצף הגוש והחלקות נכנס בצורה גרפית ומשמש כרע כלכד ואינו מהווה אסמכתא לסמון גוא חידוש גבולות.
 לא לצור כי רישום

ירושלים - רח' מוניר חסאן 24
 סל 321440-02 יידי 052-2257448
 EMAIL: 019168@mosim.com
 מוגדס גיאודטי ומודד מוסמך

אי מאשר בזה כי מפה זו היא אותה נכון של המפה הטופוגרפית שראונו על סמך מדידה שרמטית במסגרת ביום 25/11/2021 וכל הפרטים שצוינו במפה הם מדויקים ודרגתה היא א' המפה נוצרה בהתאם לחוקת המודדים והמדידה והמדידה-6102.

מספר סידורי : מ.מ.מ. 1412-21
 תאריך : 05/09/2023
 חוק התכנון והתכנית, התשכ"ה - 1965
 מחוז ירושלים
 הועדה המחוזית לתכנון ובנייה
 להפקיד את התכנית
 י"ר הועדה המחוזית

שמות וחתומות :

שם	תפקיד
יוחנאן שרתי תרנס	מחנכר
052-9530740	טל
בית צפא-ירושלים	מיקום
	מספר

הצגרת מודד
 הריני מצהיר בזה כי מדידה המפה הטופוגרפית / המצבית המוצה רקע לתכנית הור, ערכה על ידי ביום 15/12/2021 והיא הוכה לפי הוראות נוהר מבאית וברחאס לוריאית הווק ולחוקת המודדים שבחוקה, זיוק הוא הכחול והמדטור: מלאה ברמת תציר

שם מודד : מספר רישיון : חתימה : תאריך :