


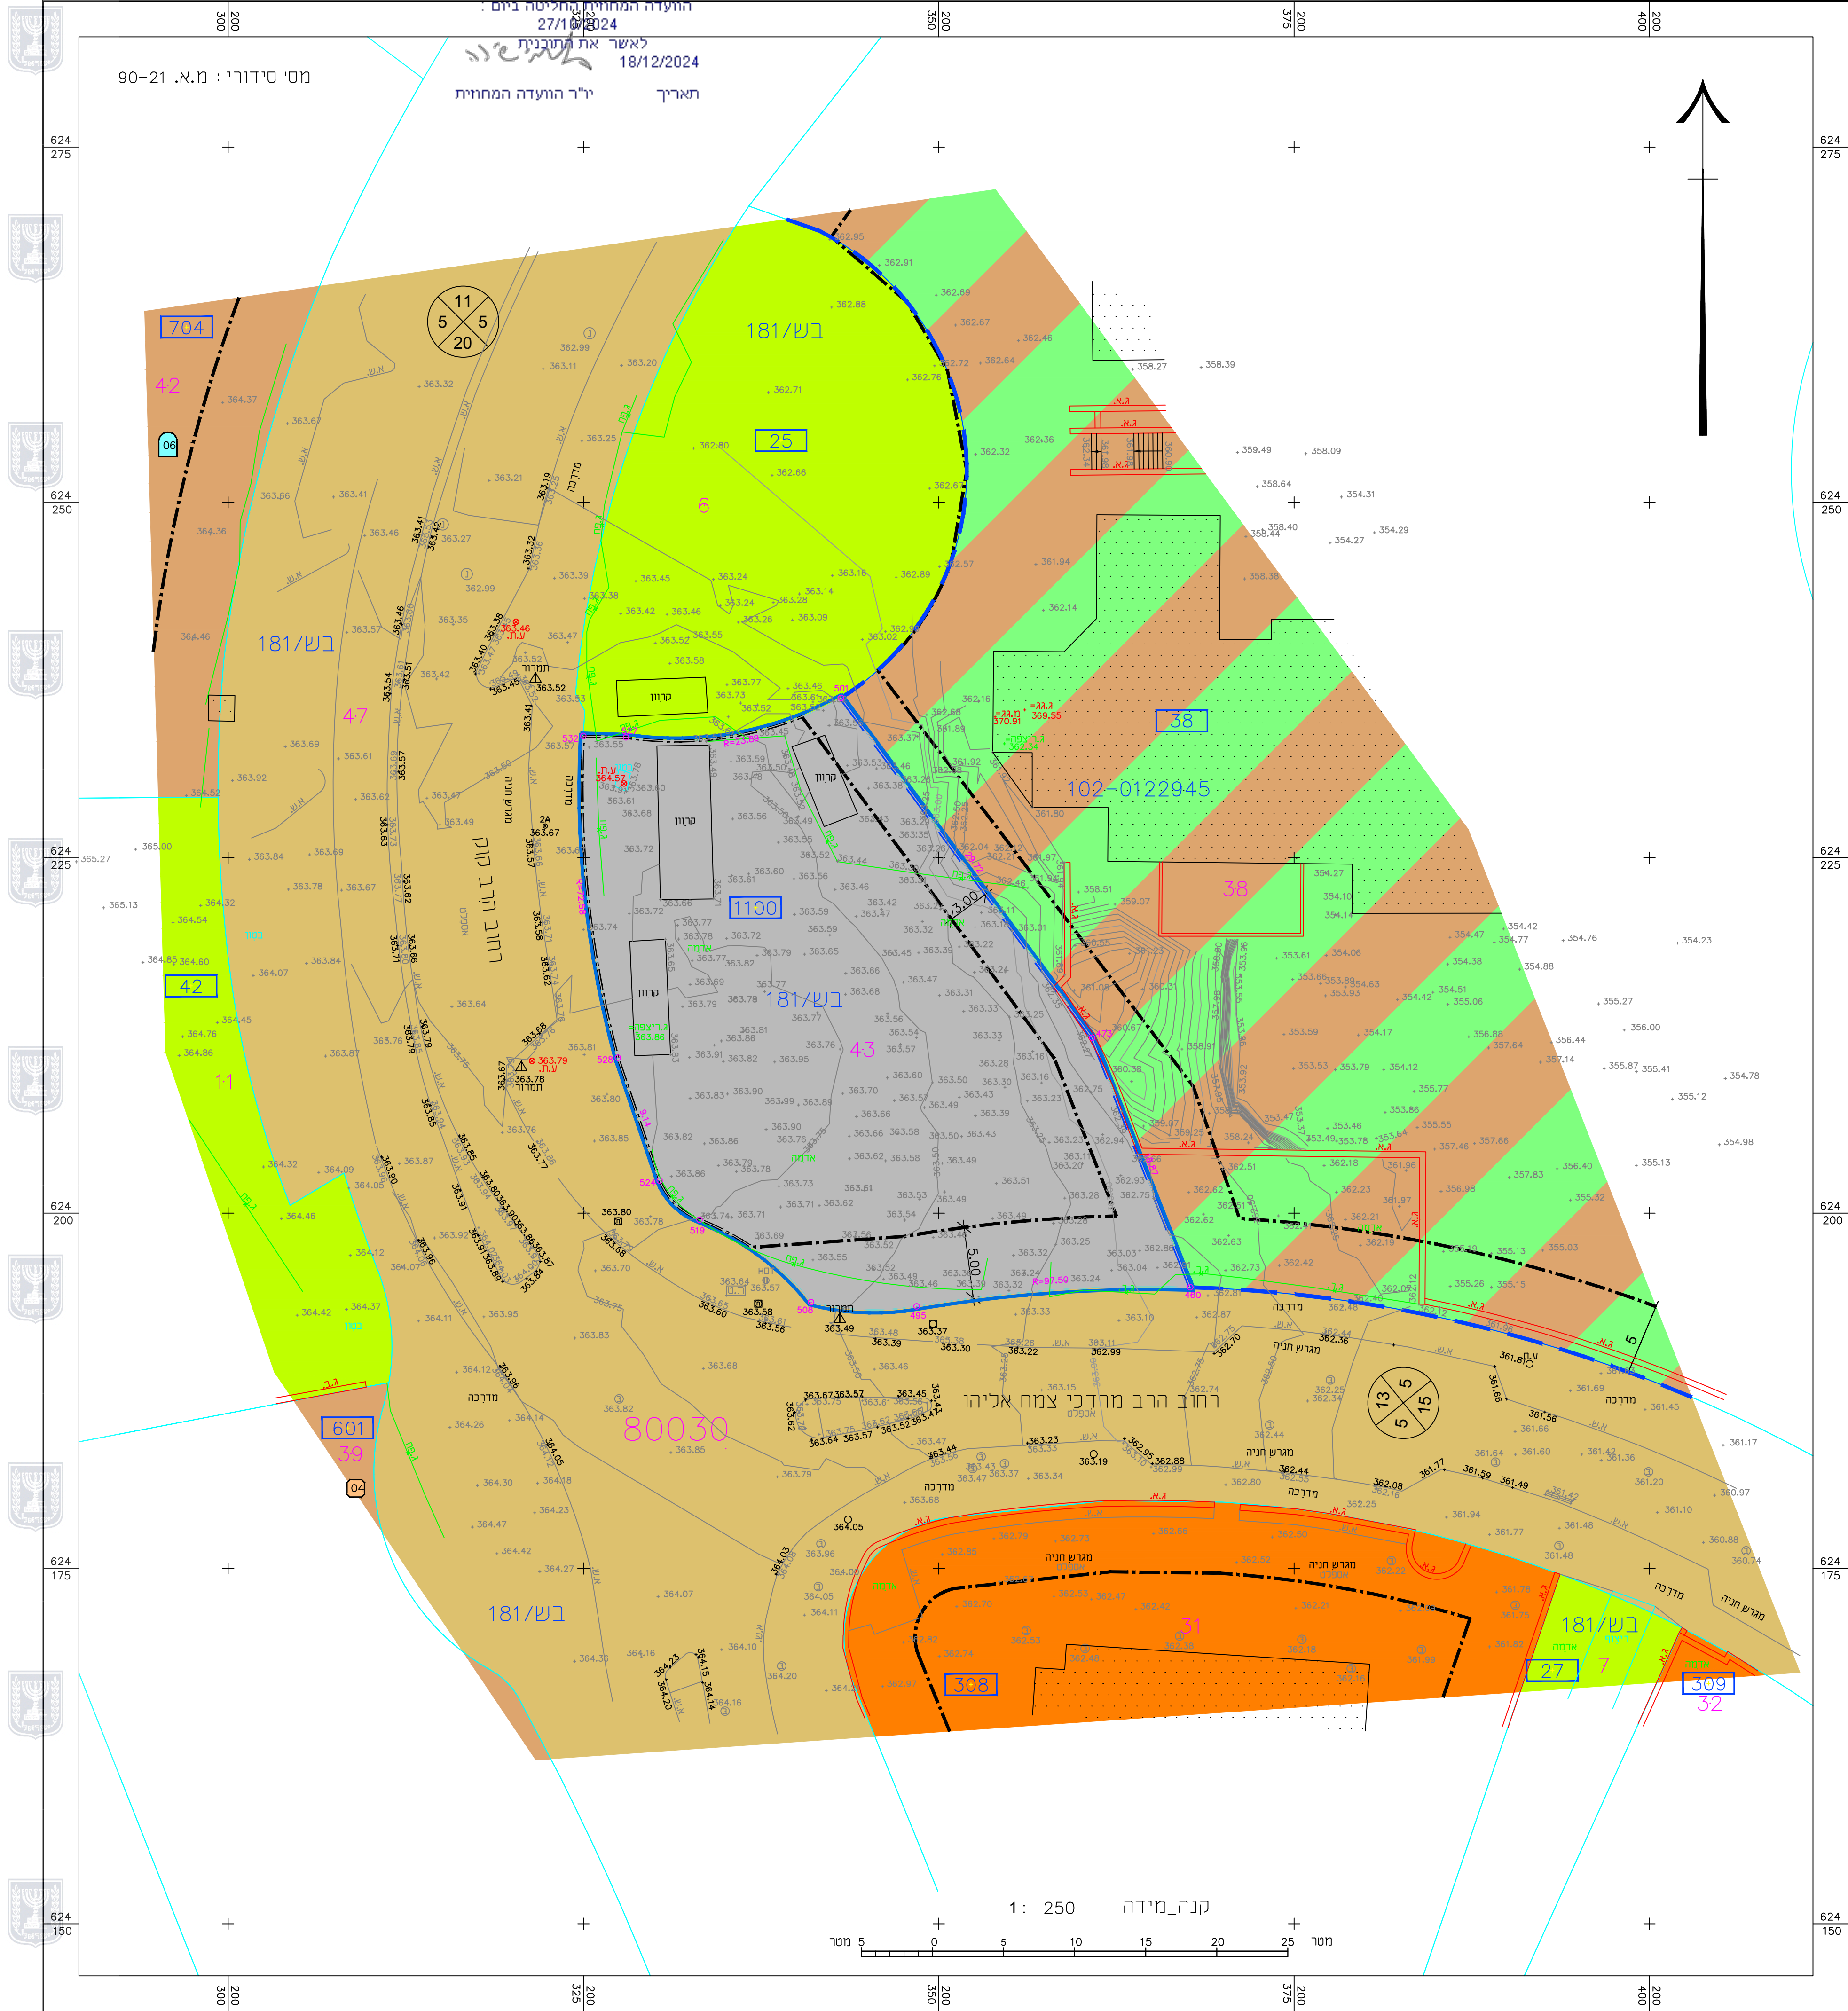

מקרא
מצב מאושר

- גבול תכנית מוצעת
גבול תכנית מאושרת ומספרה
מגורים ג'
שטחים פתוחים ומבנים ומסודות ציבור
מבנים ומסודות ציבור
מסחר
דרך מאושרת
שטח ציבורי פתוח
קו בנין
מבנה כצרכי דת ומספרו
מבנה כצרכי חינוך ומספרו
בנין קיים
גבול גוש קיים
מספר גוש קיים
גבול חלקה קיימת
מס' חלקה קיימת
גבול מגרש מאושר
מס' מגרש מאושר
גבול תא שטח מאושר
מספר תא שטח
מספר הדרך
קו בנין
רוחב הדרך

חוק התכנון והבניה, התשכ"ה - 1965 תכנית מתאר מקומית
תכנית מס' 102-1075654
הקמת מבנה מגורים, מסחר ותעסוקה רח' הרב קוק, בית שמש


תשריט מצב מאושר גליון 1 מתוך 1

מחוז	ירושלים
מרחב תכנון מקומי	בית שמש
רשות מקומית	בית שמש
ישוב	בית שמש
כתובת	שכונת משקפיים, רחוב הרב קוק
הוכן עבור	משקפיים נדלן בע"מ
תאריך	27.12.2021

טבלת גושים וחלקות			
מס' גוש	חלקה/כל הגוש	מספרי חלקות בשלמות	מספרי חלקות בחלק
80030	חלק	43	---

על פי תכניות מאושרות :
בש/181, 102-0122945

תרשים הסביבה

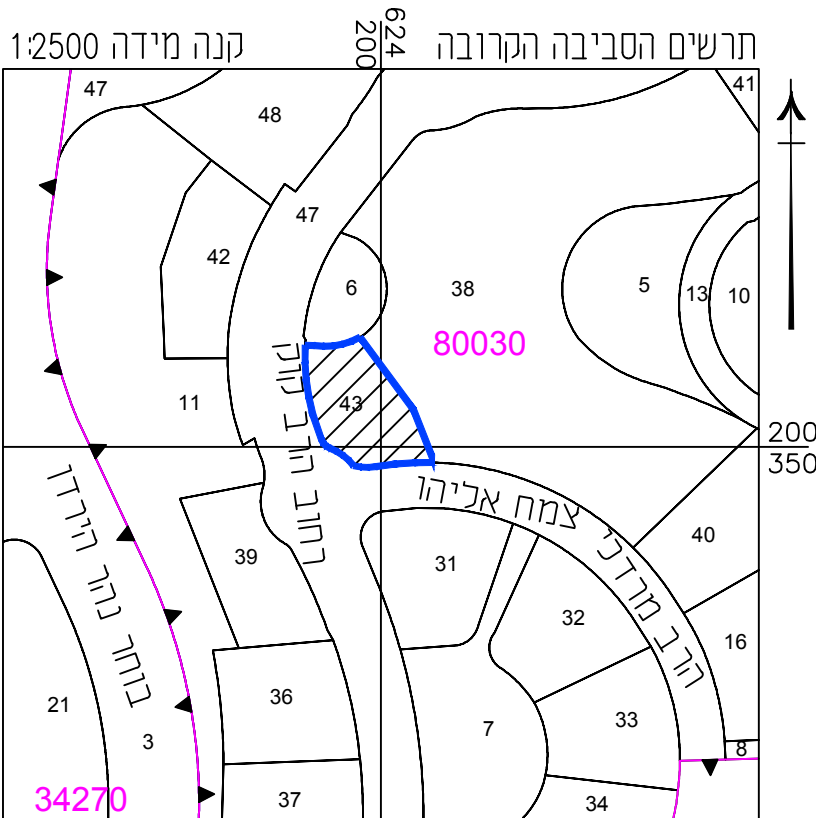

- הערות
- הרשת והגבהים קשורים קרבת הארצית בנק 2A הגבהים בהתאמה 363.67 מ'
 - גבולות החלקה המדודה נלקחו מתציר מס' אייפסה 869/2014
 - המידדה בוצעה כרע כתביע ותואמת כמיפרט מבאית 2006 (נובמבר 2010).

27.12.2021	תשריט מצב מאושר	90-21
תאריך	פרט מידה ועדכונים	חתימה
אלישיב מדידות והנדסה בע"מ הנדסה אזרחית ואדריכלות מדידות ומפוי אוירי רח' הרבנים פ, ירושלים טל. 02-6797852 פקס 02-6797852 E-MAIL : OFFICE@ELYASHIV1.CO.IL		
שם שרטוט : מ.א. 90-21	מיקום המדידה : רחוב הרב קוק	
מייסד : מיכאל אלישיב ז"ל רשיון מס' 196 מודד ומסמך ושמי מנהלים	יורם אישיב - מודד מוסמך. רשיון מס' 985	

אין להעתיק או להשתמש בתוכנית זו או בחלק ממנה ללא אישור בכתב מהמודד

לא לצרכי רישום