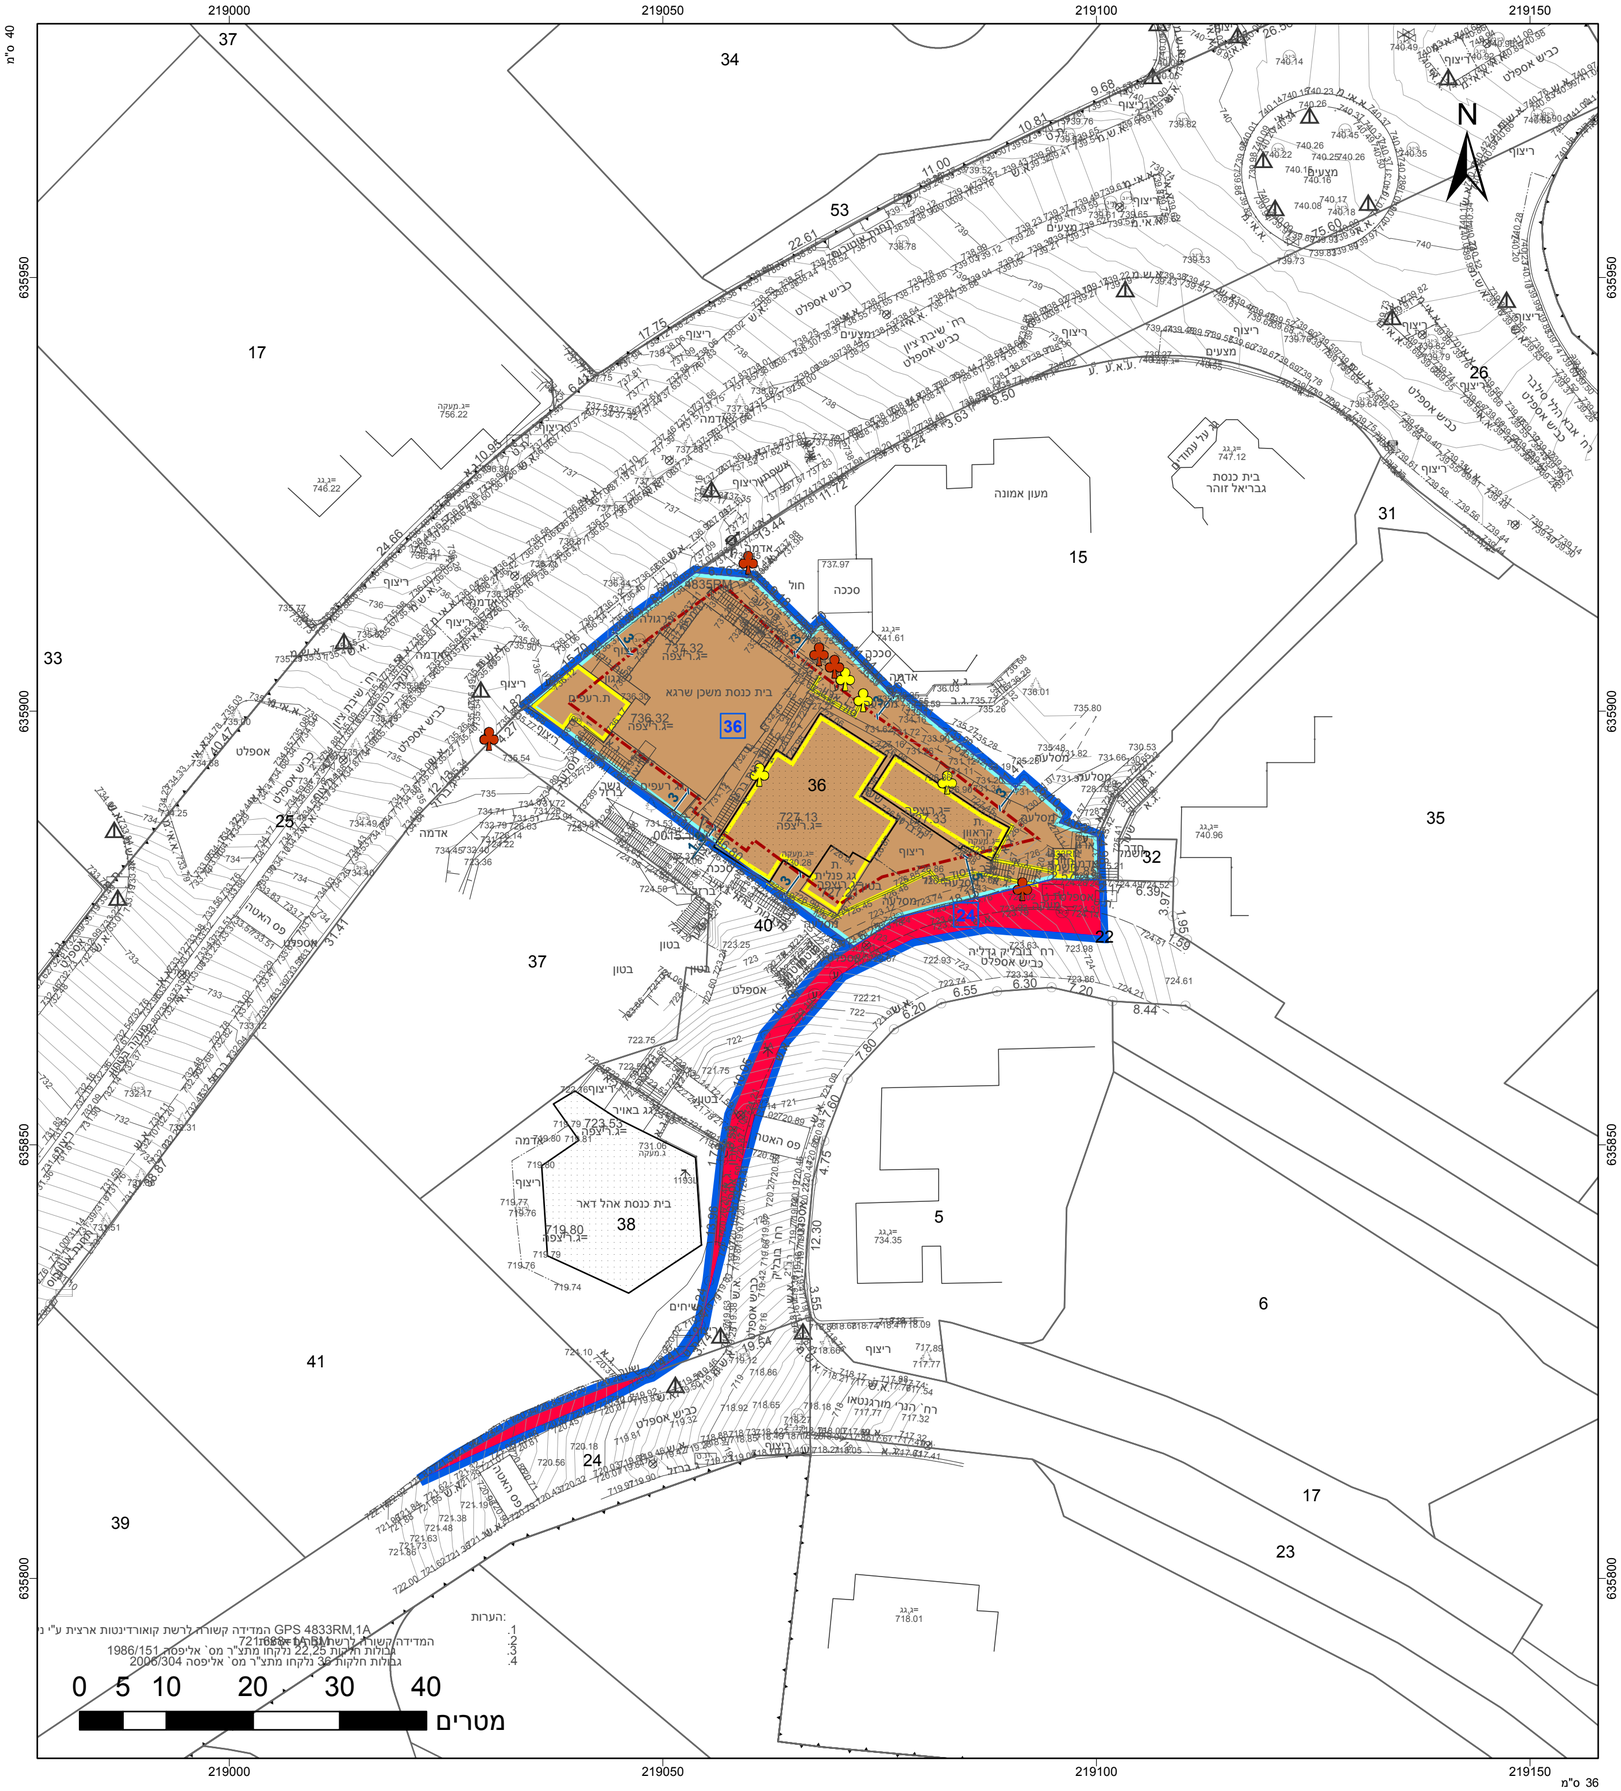

מקרא

- מבנים ומוסדות ציבור לדת
- דרך מוצעת
- מבנה להריסה
- קו-בנין
- מידות
- עץ/עצים לשימור
- עץ/עצים לכריתה

תרשים התמצאות - קנ"מ 1:12000

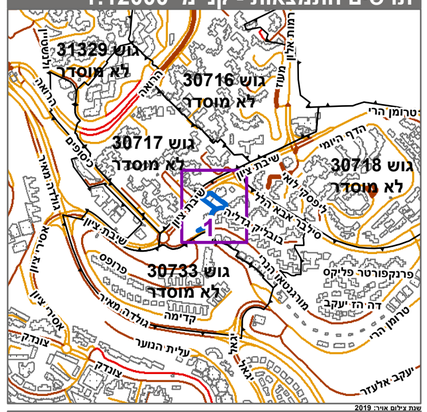
גוש 31329
לא מוסדר
גוש 30716
לא מוסדר
גוש 30717
לא מוסדר
גוש 30718
לא מוסדר
גוש 30733
לא מוסדר
1
2
שיבת ציון
בובליק גדליה
סילבר אבא הלל
פרנקפורטר פליקס
דה הד יעקב
עלית הנוער
קדימה
מורגנטאו הנרי
יעקב אליעזר
הרב יוסף אלגזי
הרב יצחק אלחנן
הרב יוסף מאיר
הרב יוסף
הרב יוסף
הרב יוסף