

חוק התכנון והבנייה, התשכ"ה - 1965
תכנית מתאר מקומית

מס' 101-1135144

שינוי קרי בנין, שטחי בניה והוראות
בנין, הולילנד, ירושלים

תשריט מצב מאושר גליון 1 מתוך

מחוז	ירושלים
מרחב תכנון מקומי	ירושלים
רשות מקומית	ירושלים
ישוב	ירושלים
תאריך	19.10.2023
שם הנספח	קני"מ
מצב מאושר	1:250
תרשים סביבה	-
תרשים נוסף	-
תרשים נוסף	-
תמונה נוספת	-

שמות וזיהומים:


שם	חתימה
עורך תזא"ה	
שם	חתימה
עורך מודד תזא"ה	
שם	חתימה
עורך מודד תזא"ה	

גושים וחלקות בתכנית:

גוש	חלק/קבל	חלקות בשמותן	חלקי חלקות
30194	חלק	97	

מקרא מצב מאושר

- גבול תכנית מצועת
- גבול תכנית מאושרת ומספרה
- דרך מאושרת
- שטחים פתוחים/מבנים ומסדות ציבור
- מגורים ב
- שטח מרבי מחוץ
- שטח ציבורי מחוץ
- דרך ו/או טיפול נטי
- זיקת תמך למעבר ברכב
- זיקת-תמך למעבר רגלי
- סו בנין
- מידות
- חא שטח
- עצים דשמר
- עצים לעקירה
- דהריסה

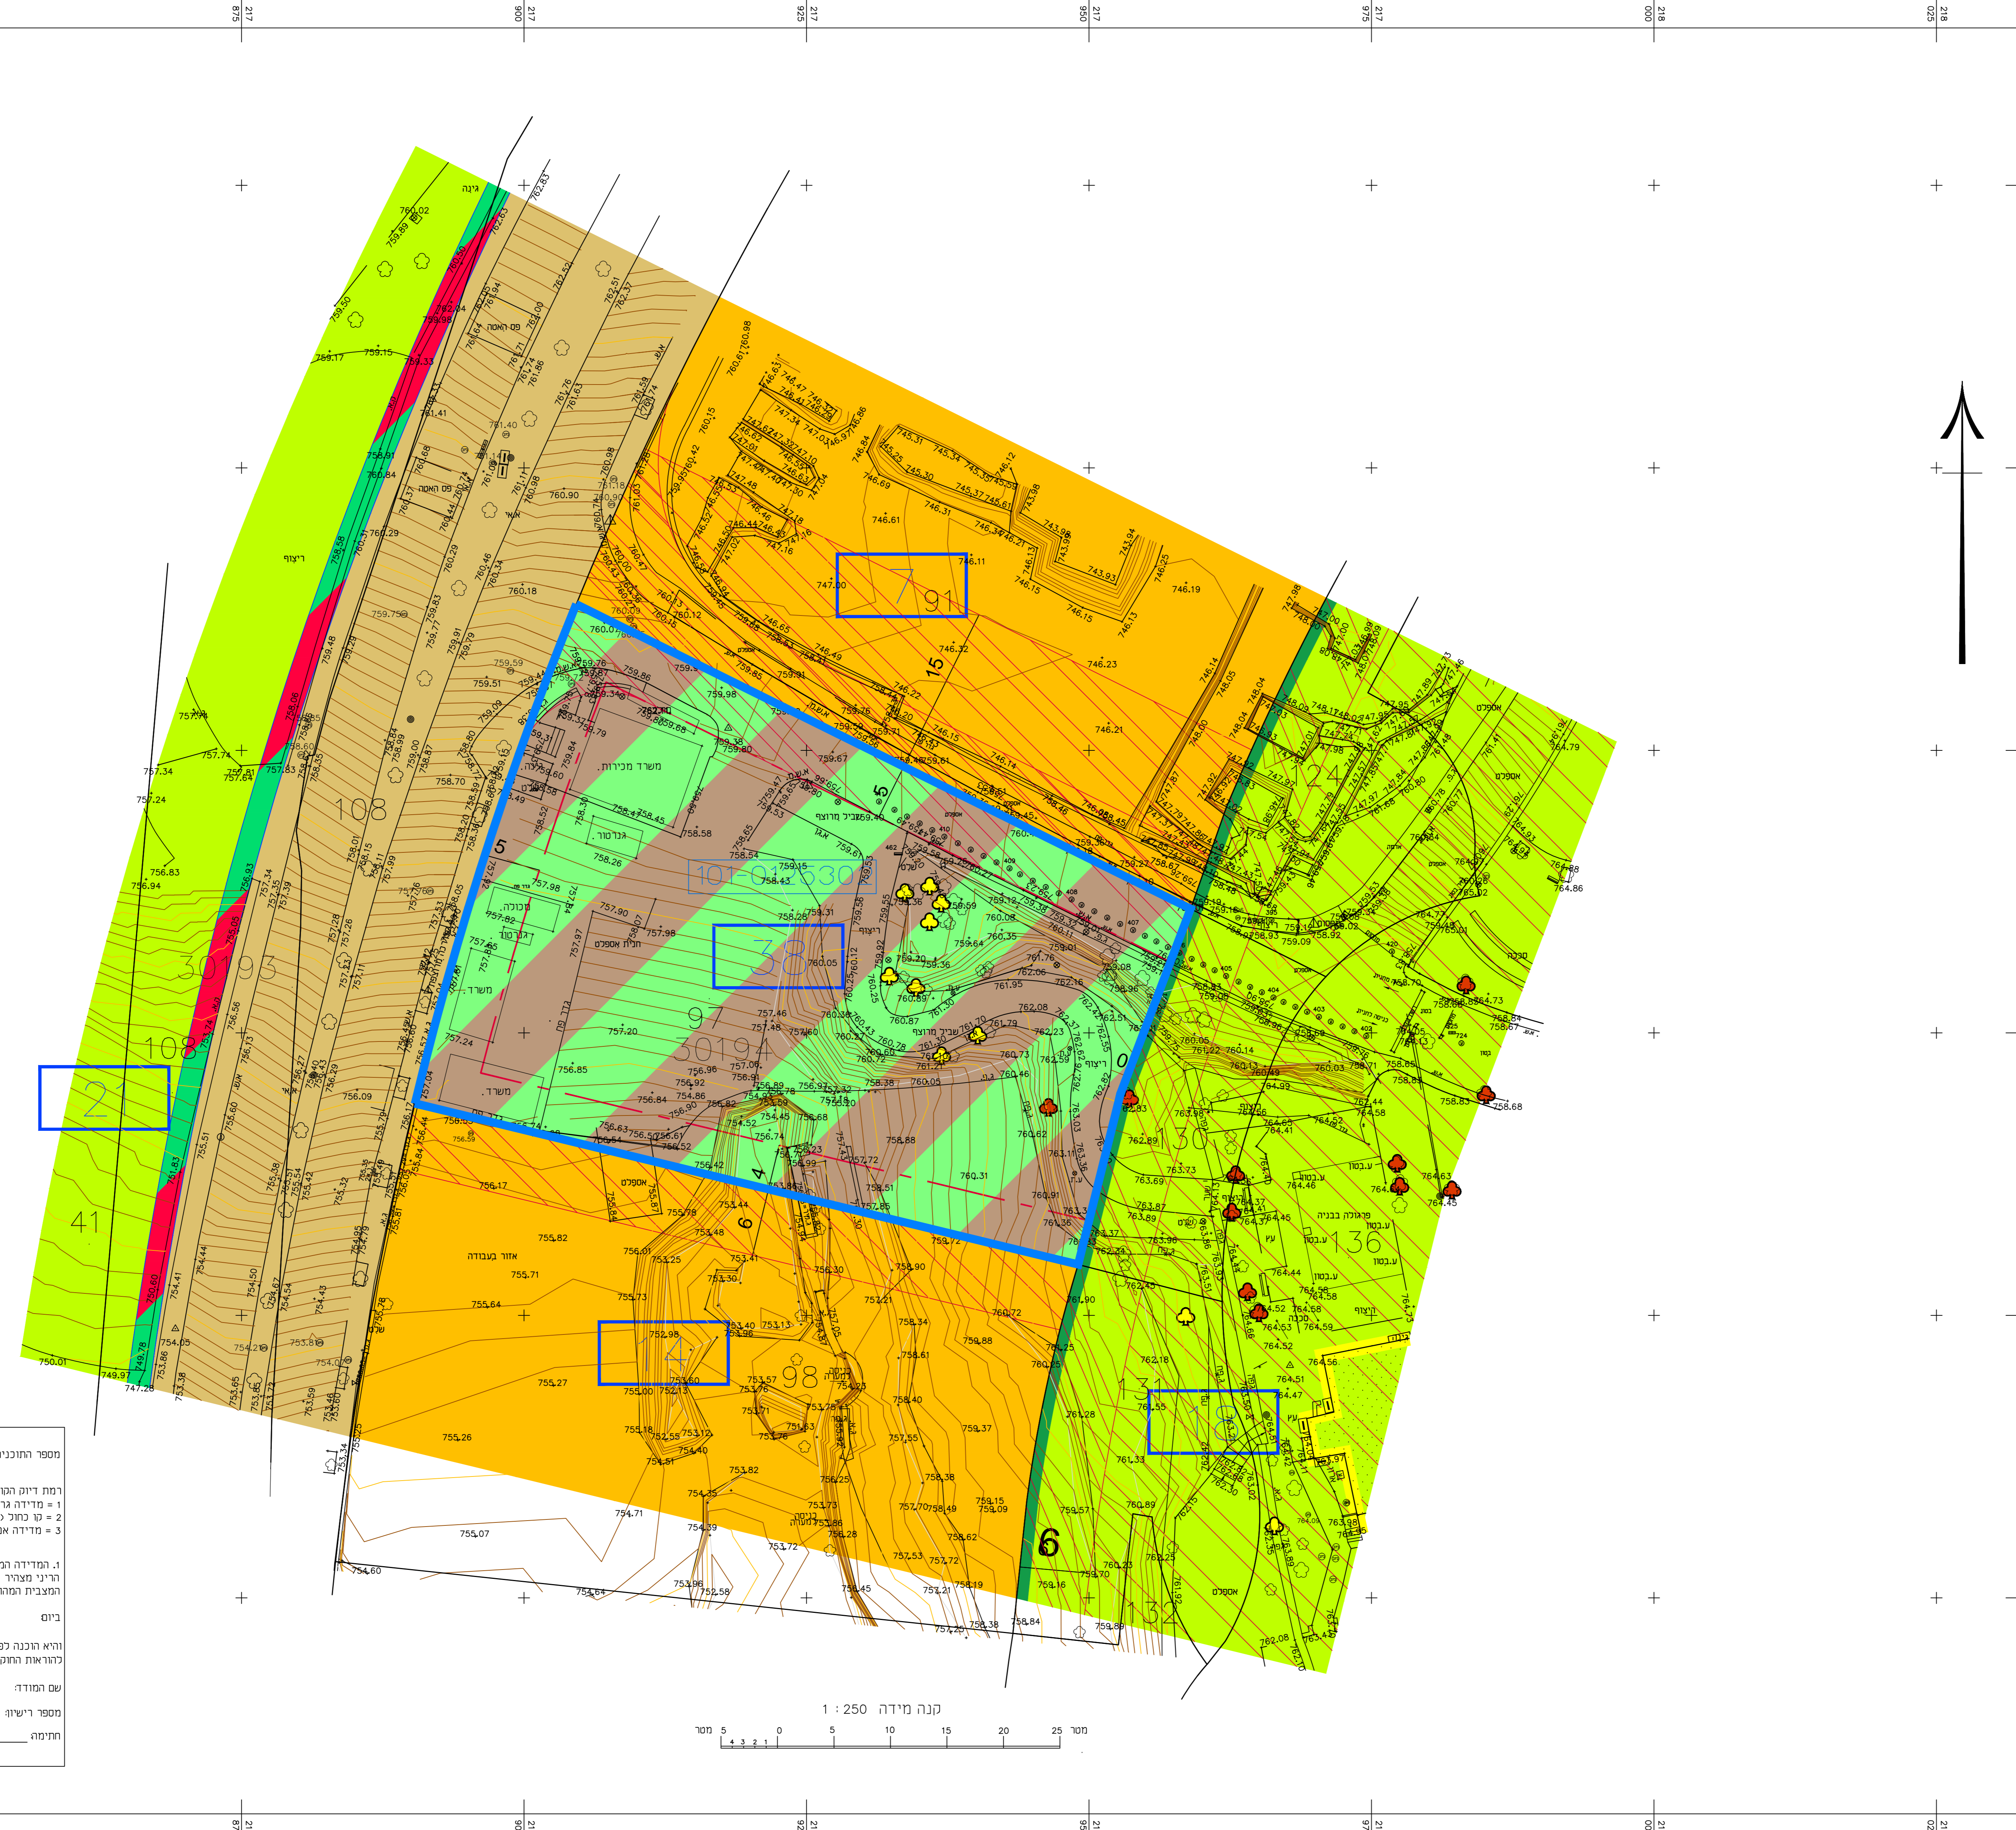

מספר התוכנית: SURVEY_141012
 רמת דיוק הגו המרכז והקרטסה:
 1 = מדידה נופית
 2 = גו כחול/כחול-כחול ברמה אנליטית
 3 = מדידה אנליטית מלאה ברמת חצי
 1. הפד"ה המפורטת
 הריני מציינר בואת כי מדידת המפה התבוצעה/תבוצעת
 המדידה המפורטת רמה קטובנית זו נערכה על ידי:
 ביום: 30.04.2023
 והיא תכנה לפי הוראות נוהל מבאת וברחאם
 לבראות החוק ונתחנת המודדים שבתוקם.
 שם המודד: אווד טראוס
 מספר רישיון: 1363
 חתימה: _____ תאריך: _____

