חוק התכנון והבניה, התשכ"ה - 1965

תכנית מתאר מקומית

מס' 151-1059294

הגדלת זכויות בניה בהרחבת יחידת דיור ברחוב האגוז 226 מושב עמינדב

תשריט מצב מוצע	גיליון 1 מתוך 1
מחוז	ירושלים
מרחב תכנון מקומי	מטה יהודה
רשות מקומית	מטה יהודה
ישוב	עמינדב

תכנית בסמכות	מקומית	
איחוד וחלוקה	ללא איחוד וחלוקה	
היתרים או הרשאות	תכנית שמכוחה ניתן להוציא היתרים או הרשאות	
מונה תדפיס התשריט	6	
מועד הפקה	26/03/2024	14:25
שטח התכנית	0.49 דונם קנה מידה	1:250

אישורים בתכנית מס' 151-1059294

שמות*

מגיש התכנית	דוד1 זכאי תאגיד:
עורך ראשי	אבירם בוטבול תאגיד: י.מ ארט אדריכלים בע"מ
יזם	דוד1 זכאי תאגיד:

טבלת גושים וחלקות*

מספר גוש	חלק/ כל הגוש	מספרי חלקות בשלמותן	מספרי חלקות בחלקיותן
29944	חלק	16	
29945	חלק	94	

מקרא

מגורים א	
קו-בנין	
מידות	

תרשים התמצאות - קנ"מ 1:6000

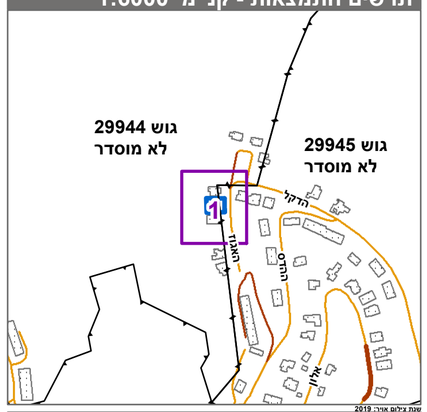

תרשים סביבה - קנ"מ 1:1500

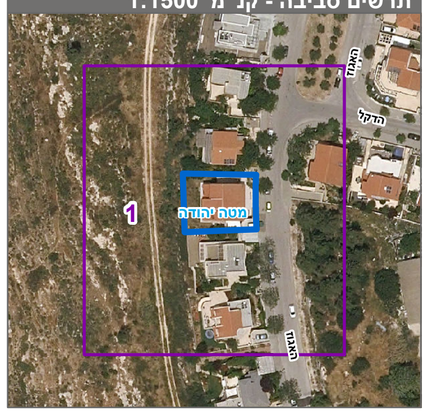

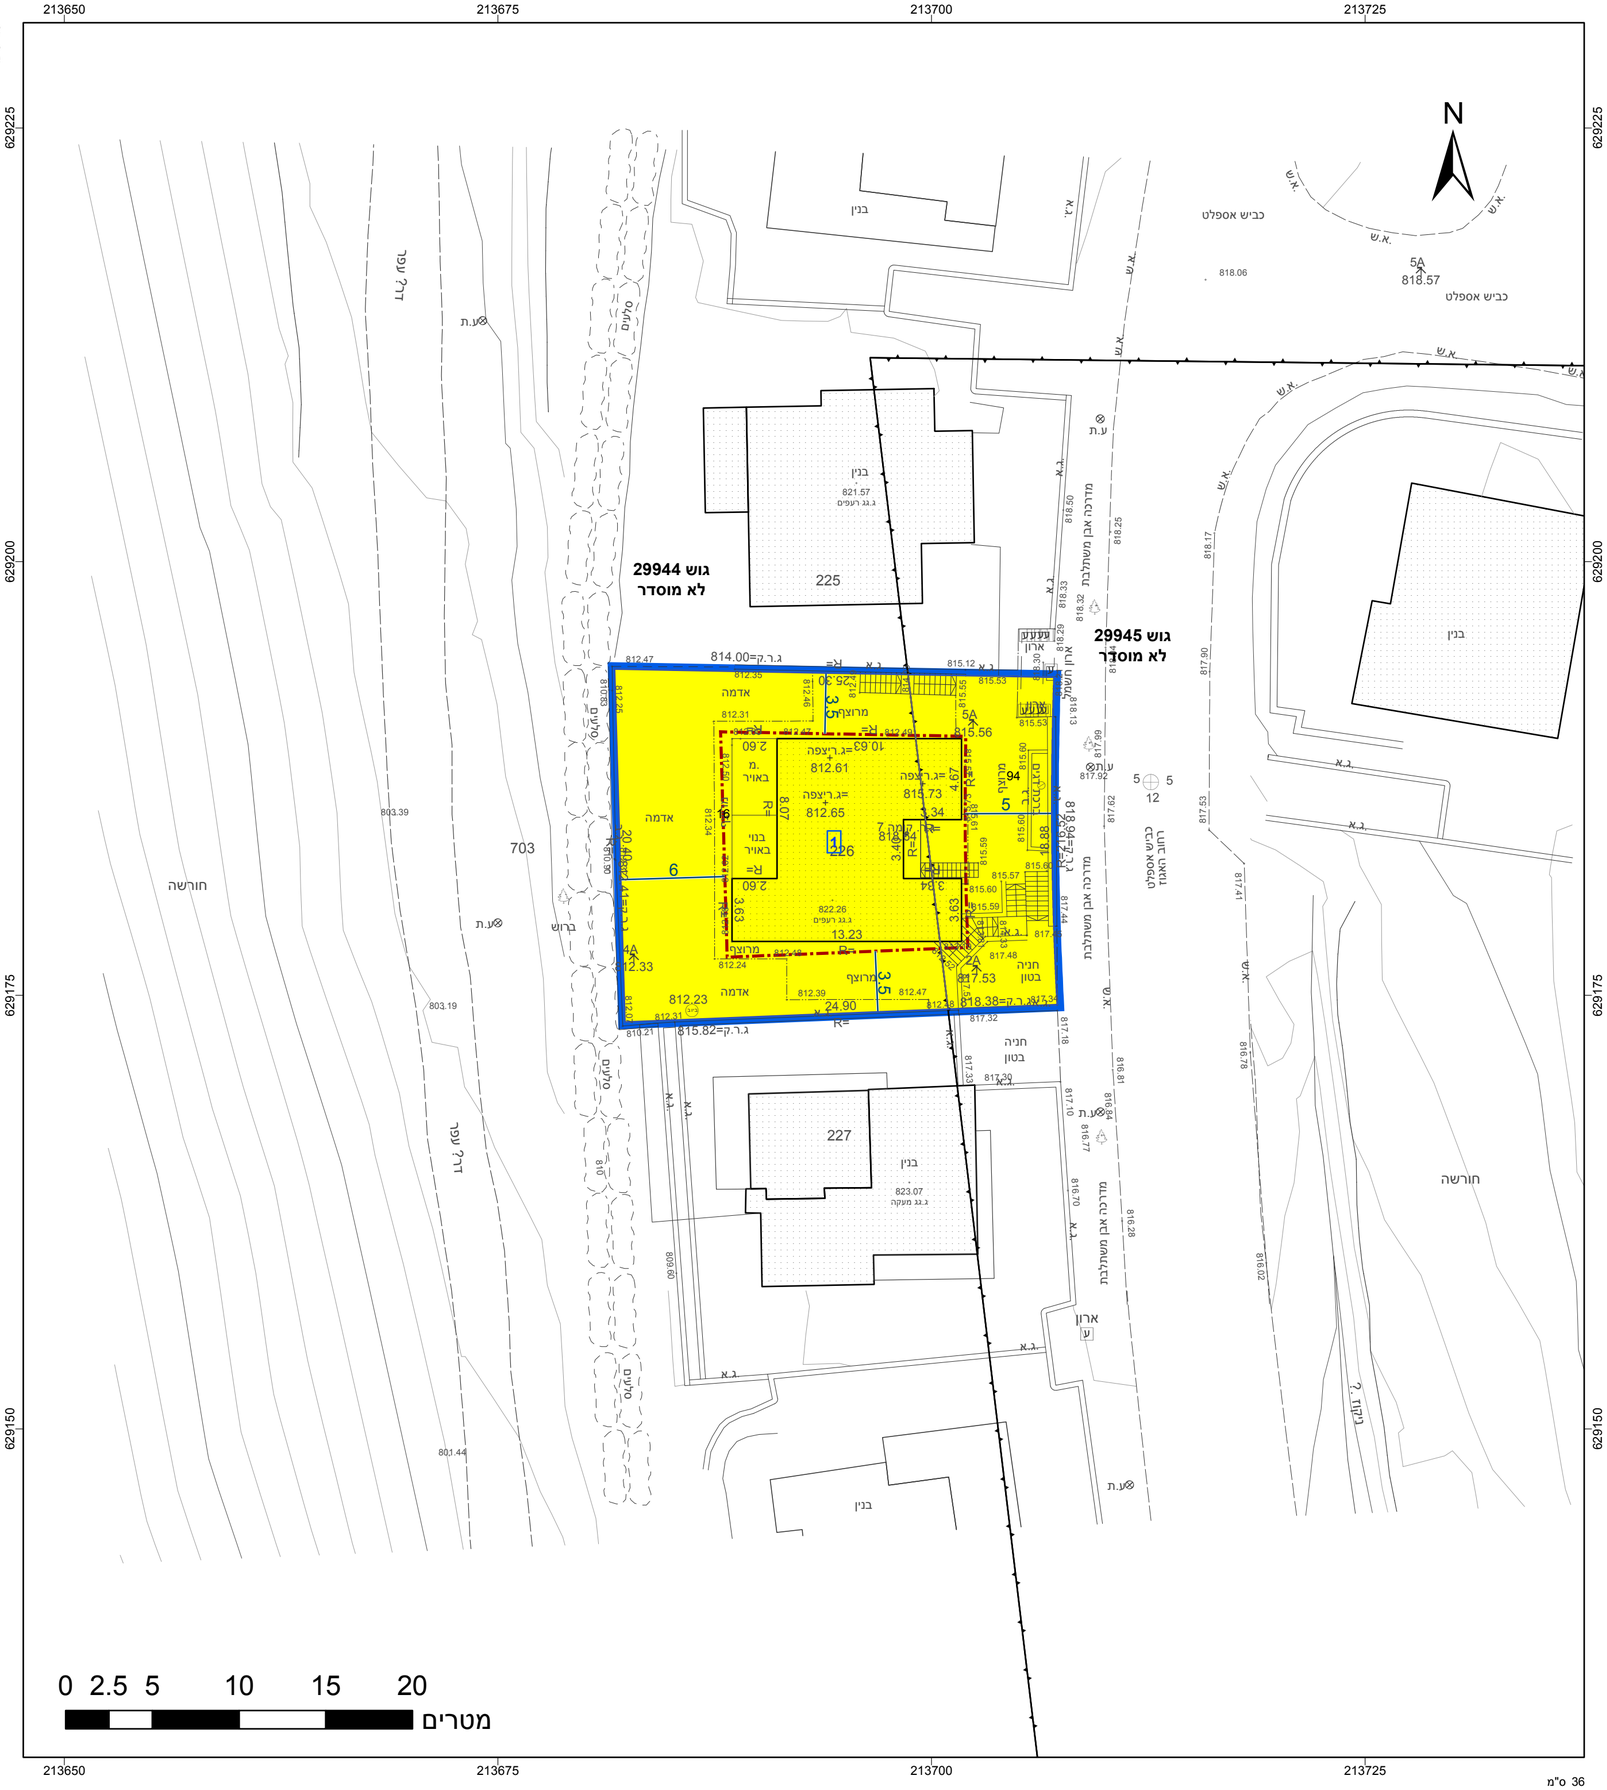

* הרשימה המלאה מפורטת בהוראות התכנית / בהודעה שפורסמה בעיתונות וברשומות

הריני מצהיר בזאת כי המפה הטופוגרפית/המצבית המהווה רקע לתכנית זו, נערכה על ידי ביום 14-03-2023 והיא הוכנה לפי הוראות נוהל מבא"ת ובהתאם להוראות החוק ולתקנות המודדים שבתוקף. ד"יוק הקו הכחול והקדסטר:מדידה אנליטית מלאה ברמת תצ"ר

לואי בשיר	1174		
שם המודד	מספר רשיון	חתימה	תאריך