
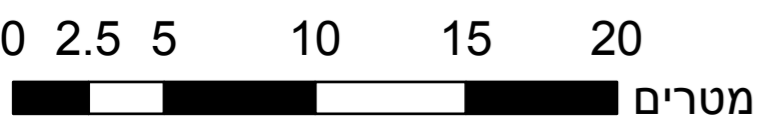


631450
631425
631400
631375

206800 206825 206850 206875

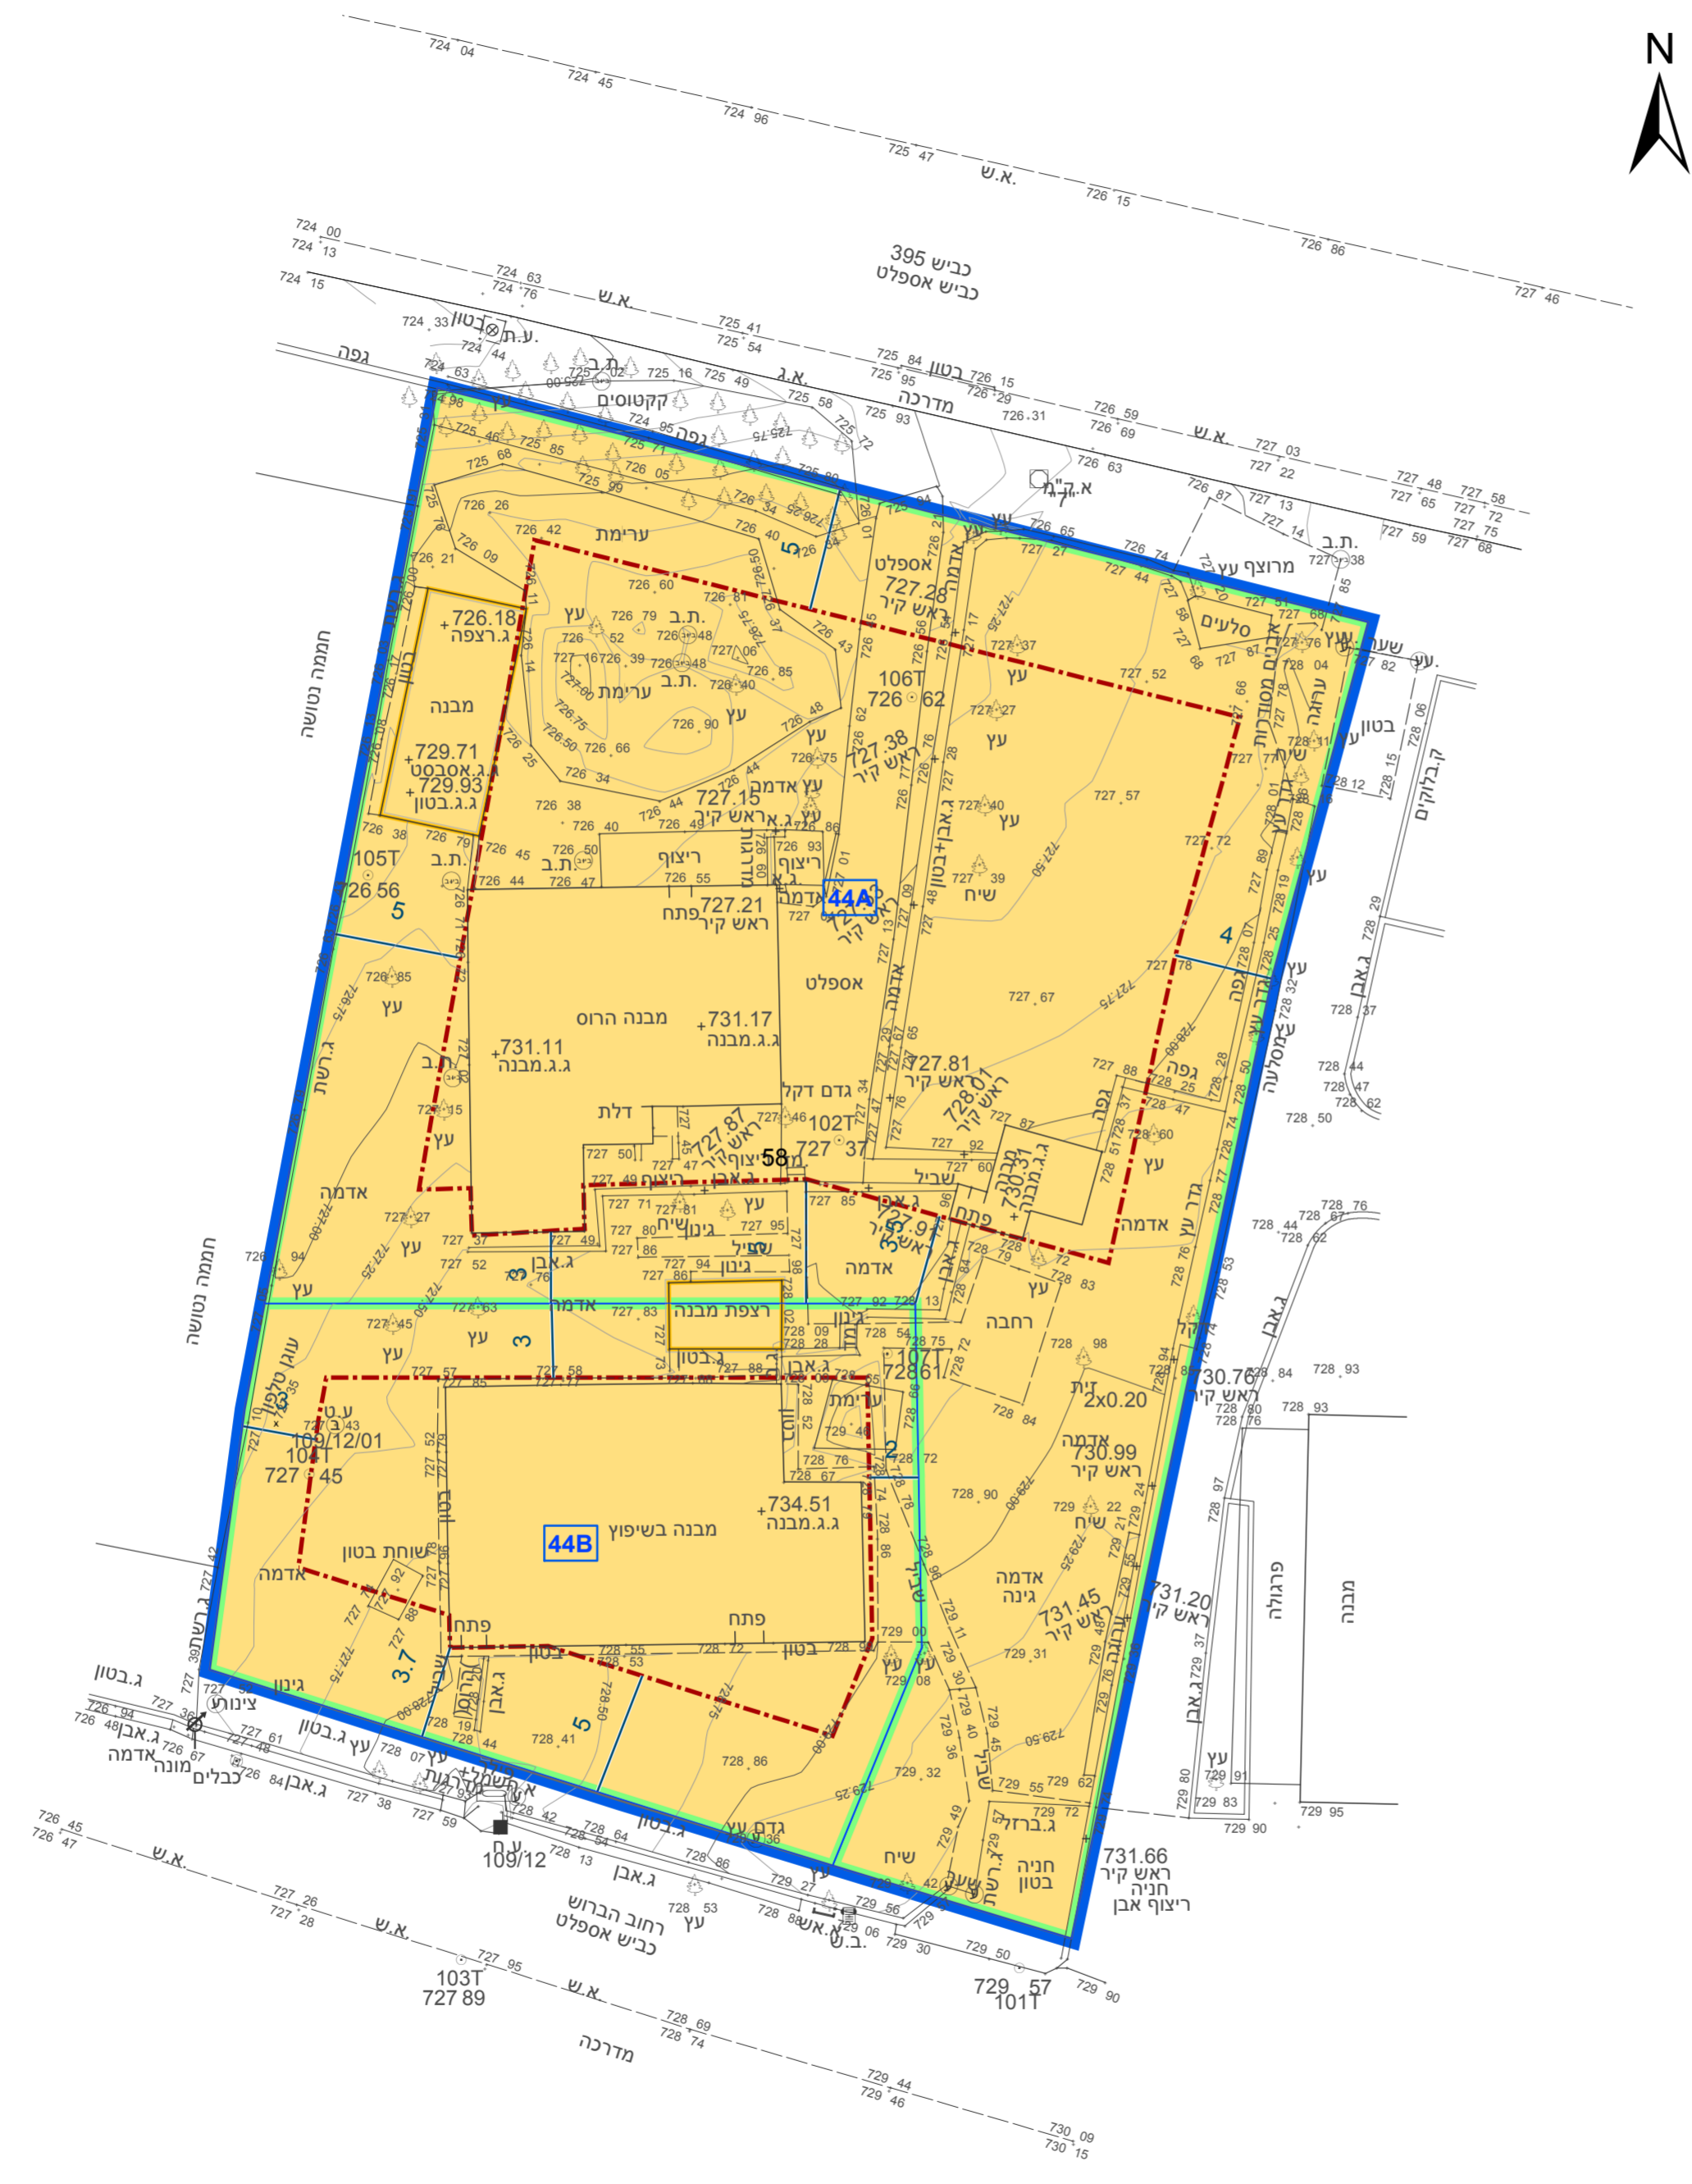

206800 206825 206850 206875



מקרא

מגורים בשיבוש כפרי

קו-בנין

להריסה

מידות

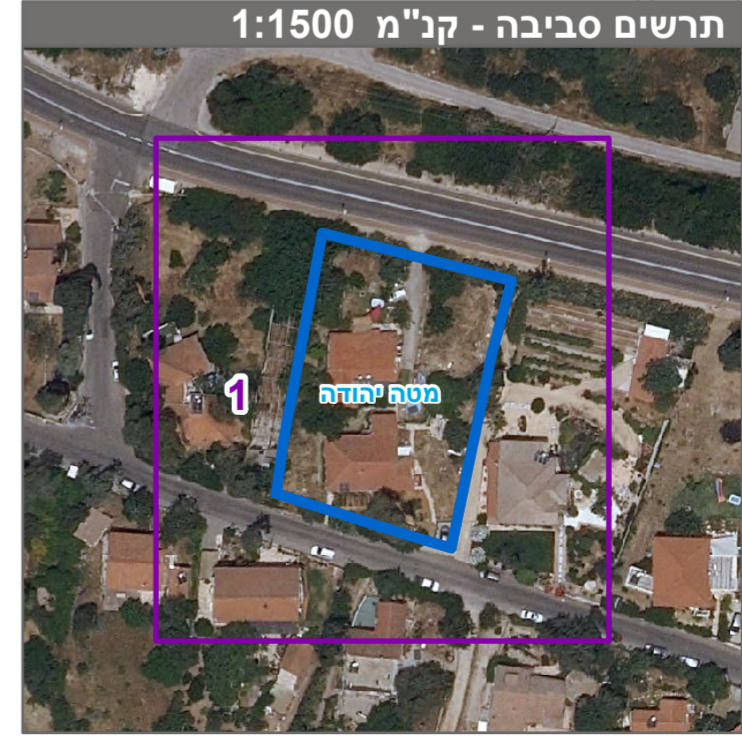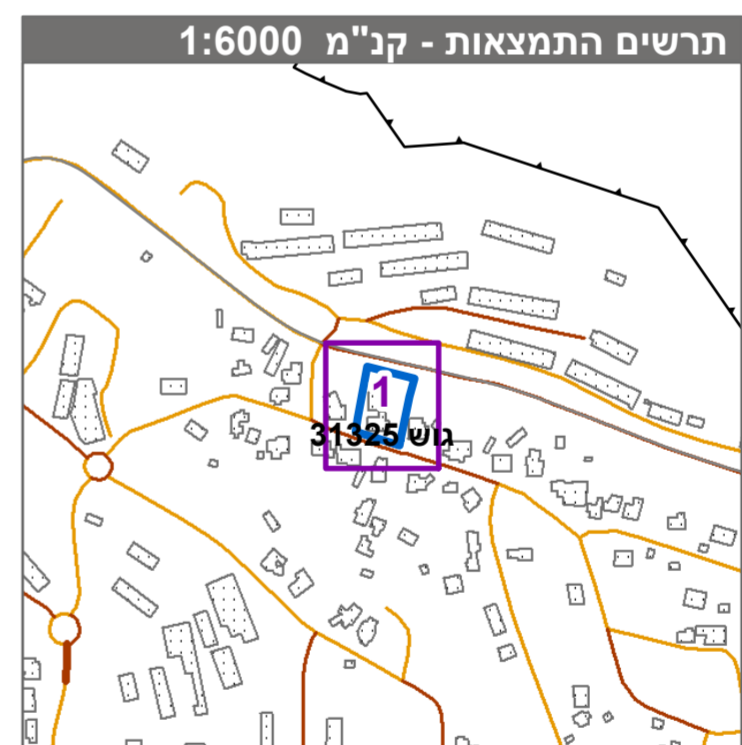

חוק התכנון והבניה, התשכ"ה - 1965
תכנית מתאר מקומית

מס' 151-1229954

הפרדת מגרש מנחלה רמת רזיאל 44

תשריט מצב מוצע גיליון 1 מתוך 1

מחוז	ירושלים
מרחב תכנון מקומי	מטה יהודה
רשות מקומית	מטה יהודה
ישוב	רמת רזיאל
תכנית בסמכות	מקומית
איחוד וחלוקה	ללא איחוד וחלוקה
היתרים או הרשאות	תכנית שמכונה ניתן להוציא היתרים או הרשאות
מונה תדפיס התשריט	8
מועד הפקה	03/03/2024
שטח התכנית	2 דונם קנה מידה 1:250

אישורים בתכנית מס' 151-1229954

שמות*	מגיש התכנית	תאריך
מגיש התכנית	זמורה גרעין	תאריך: 12/01
מגיש התכנית	אורנה זמורה	תאריך: 12/01
עורך ראשי	איילנה היר	תאריך: 12/01
יזם	זמורה גרעין	תאריך: 12/01
יזם	אורנה זמורה	תאריך: 12/01

טבלת גושים וחלקות*

מספר גוש	מספר חלקות	מספר חלקות בחלקי
31325	58	58

* הרישום המלא מפורט בהוראות התכנית / בהודעה שפורסמה בעיתון ובירושמות
הריני מצהיר בזאת כי המפה הטופוגרפית/המצבית המהווה רקע לתכנית זו, נערכה על ידי
ביום 24.04.2023 והיא הוכנה לפי הוראות טוהל מבל"ת ובהתאם להוראות החוק ולתקנות
הממדדים שבתוקף. דיוקו הכחול והקדסטר:מדידה אנליטית מלאה ברמת תצ"ר

מיכאל פרידמן 532
שם המודד מספר רישון חתימה תאריך