


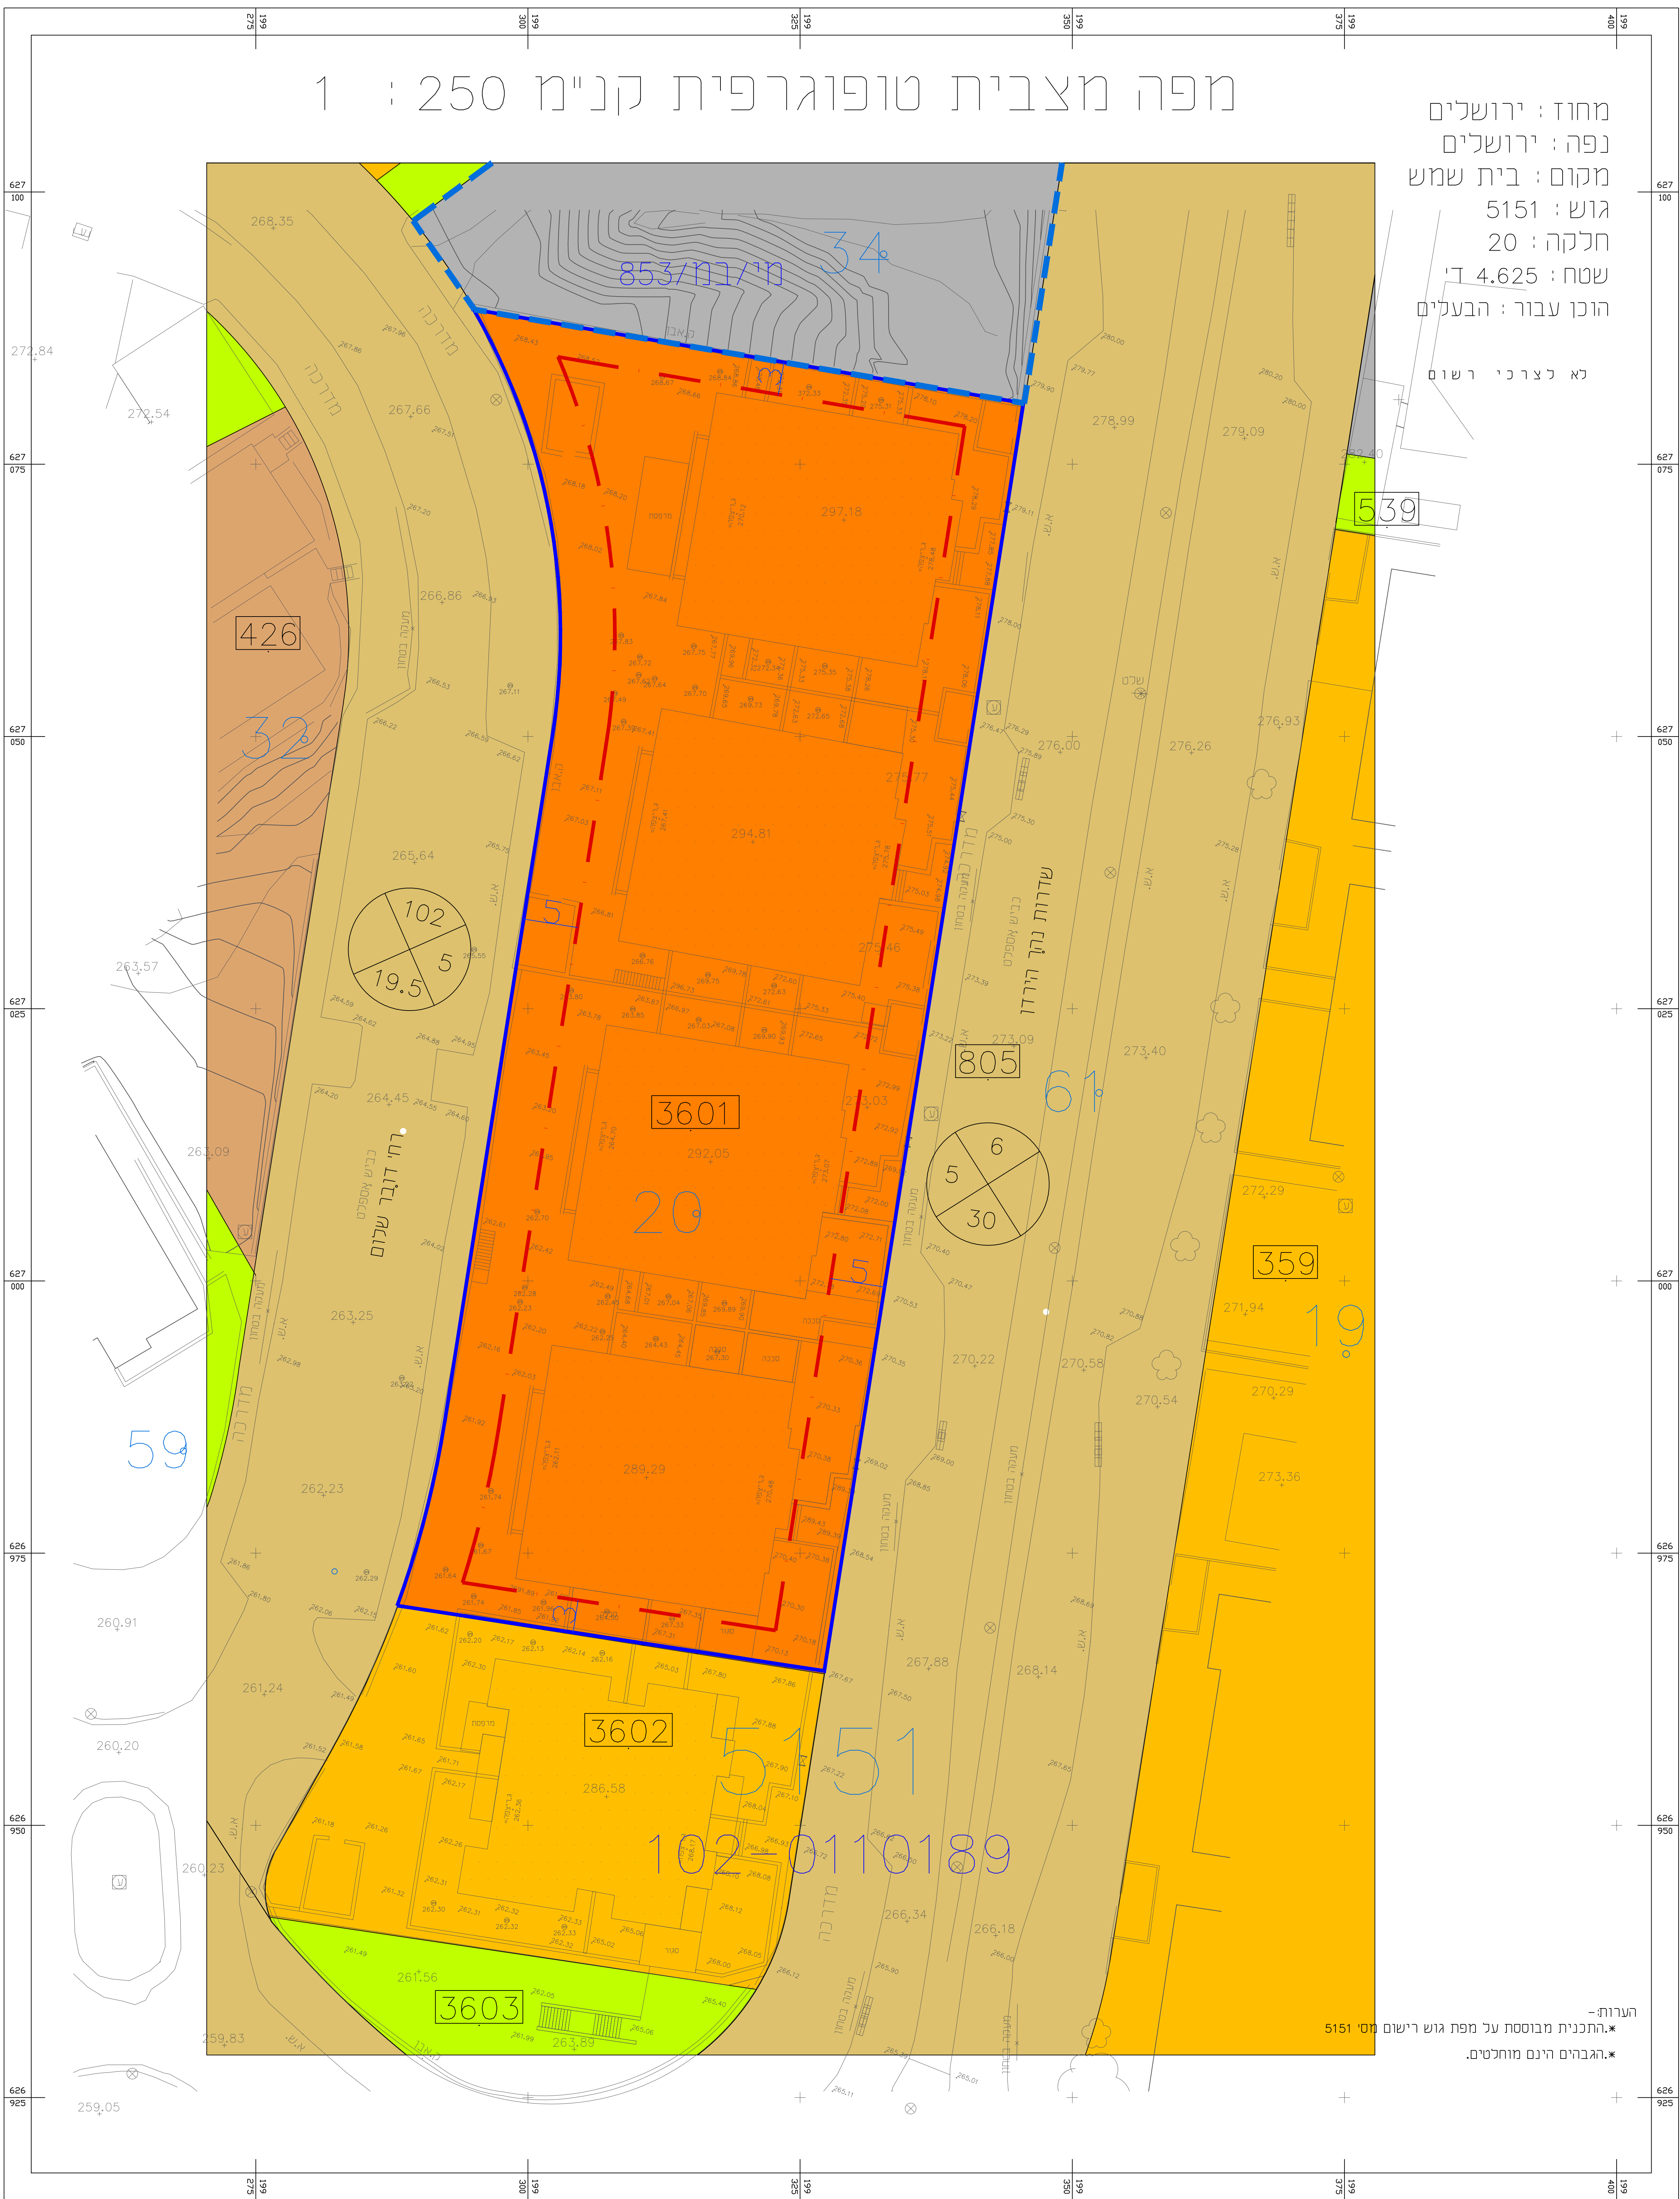

חוק התכנון והבניה, התשכ"ה- 1965 תכנית מתאר מקומית	
תכנית מס' 102-0763573	
שם התכנית	
הרחבה ותוספת יח"ד רח'י נהר הירדן 6-12 שכי בי רמב"ש	
תשריט מצב מאושר	
שם תרשים:	קנ"מ:
תשריט מצב מאושר	1:250
תאריך: 04.05.2020	

מקרא:

- מגורים גי
- מגורים בי
- שטח ציבורי פתוח
- דרך מאושרת
- מבנים ומוסדות ציבור
- מסחר
- גבול התכנית
- קו בניין

גבול תכנית מאושרת ומספרה 102-0110189

גבול גוש

מס' חלקה 20

מס' מגרש 3601

מספר התוכנית:

רמת דיוק הקו הכחול והקדסטר:
מדידה גרפית = 1
קו כחול (כבד) ברמה אנליטית = 2
מדידה אנליטית מלאה ברמת תציר = 3

המדידה המקורית: 1:
הריני מצהיר בזאת כי מדידת המפה הטופוגרפית
המצבית המהווה רקע לתוכנית זו, נערכה על ידי:

שם מודד: 09-06-2019

ביום:

והיא הוכנה לפי הוראות נוהל מבאית ובהתאם
להוראות החוק ולתקנות המודדים שבתוקף
מספר הרישום: 1051

חתימת המודד: 04.05.2019

הערה: *התוכנית מבוססת על מפת גוש רישום מס' 5151.

שמות וחתימות:	
שם:	חתימה:
תאריך:	חתימה: