



מצב מאושר

קנ"מ 1 : 250

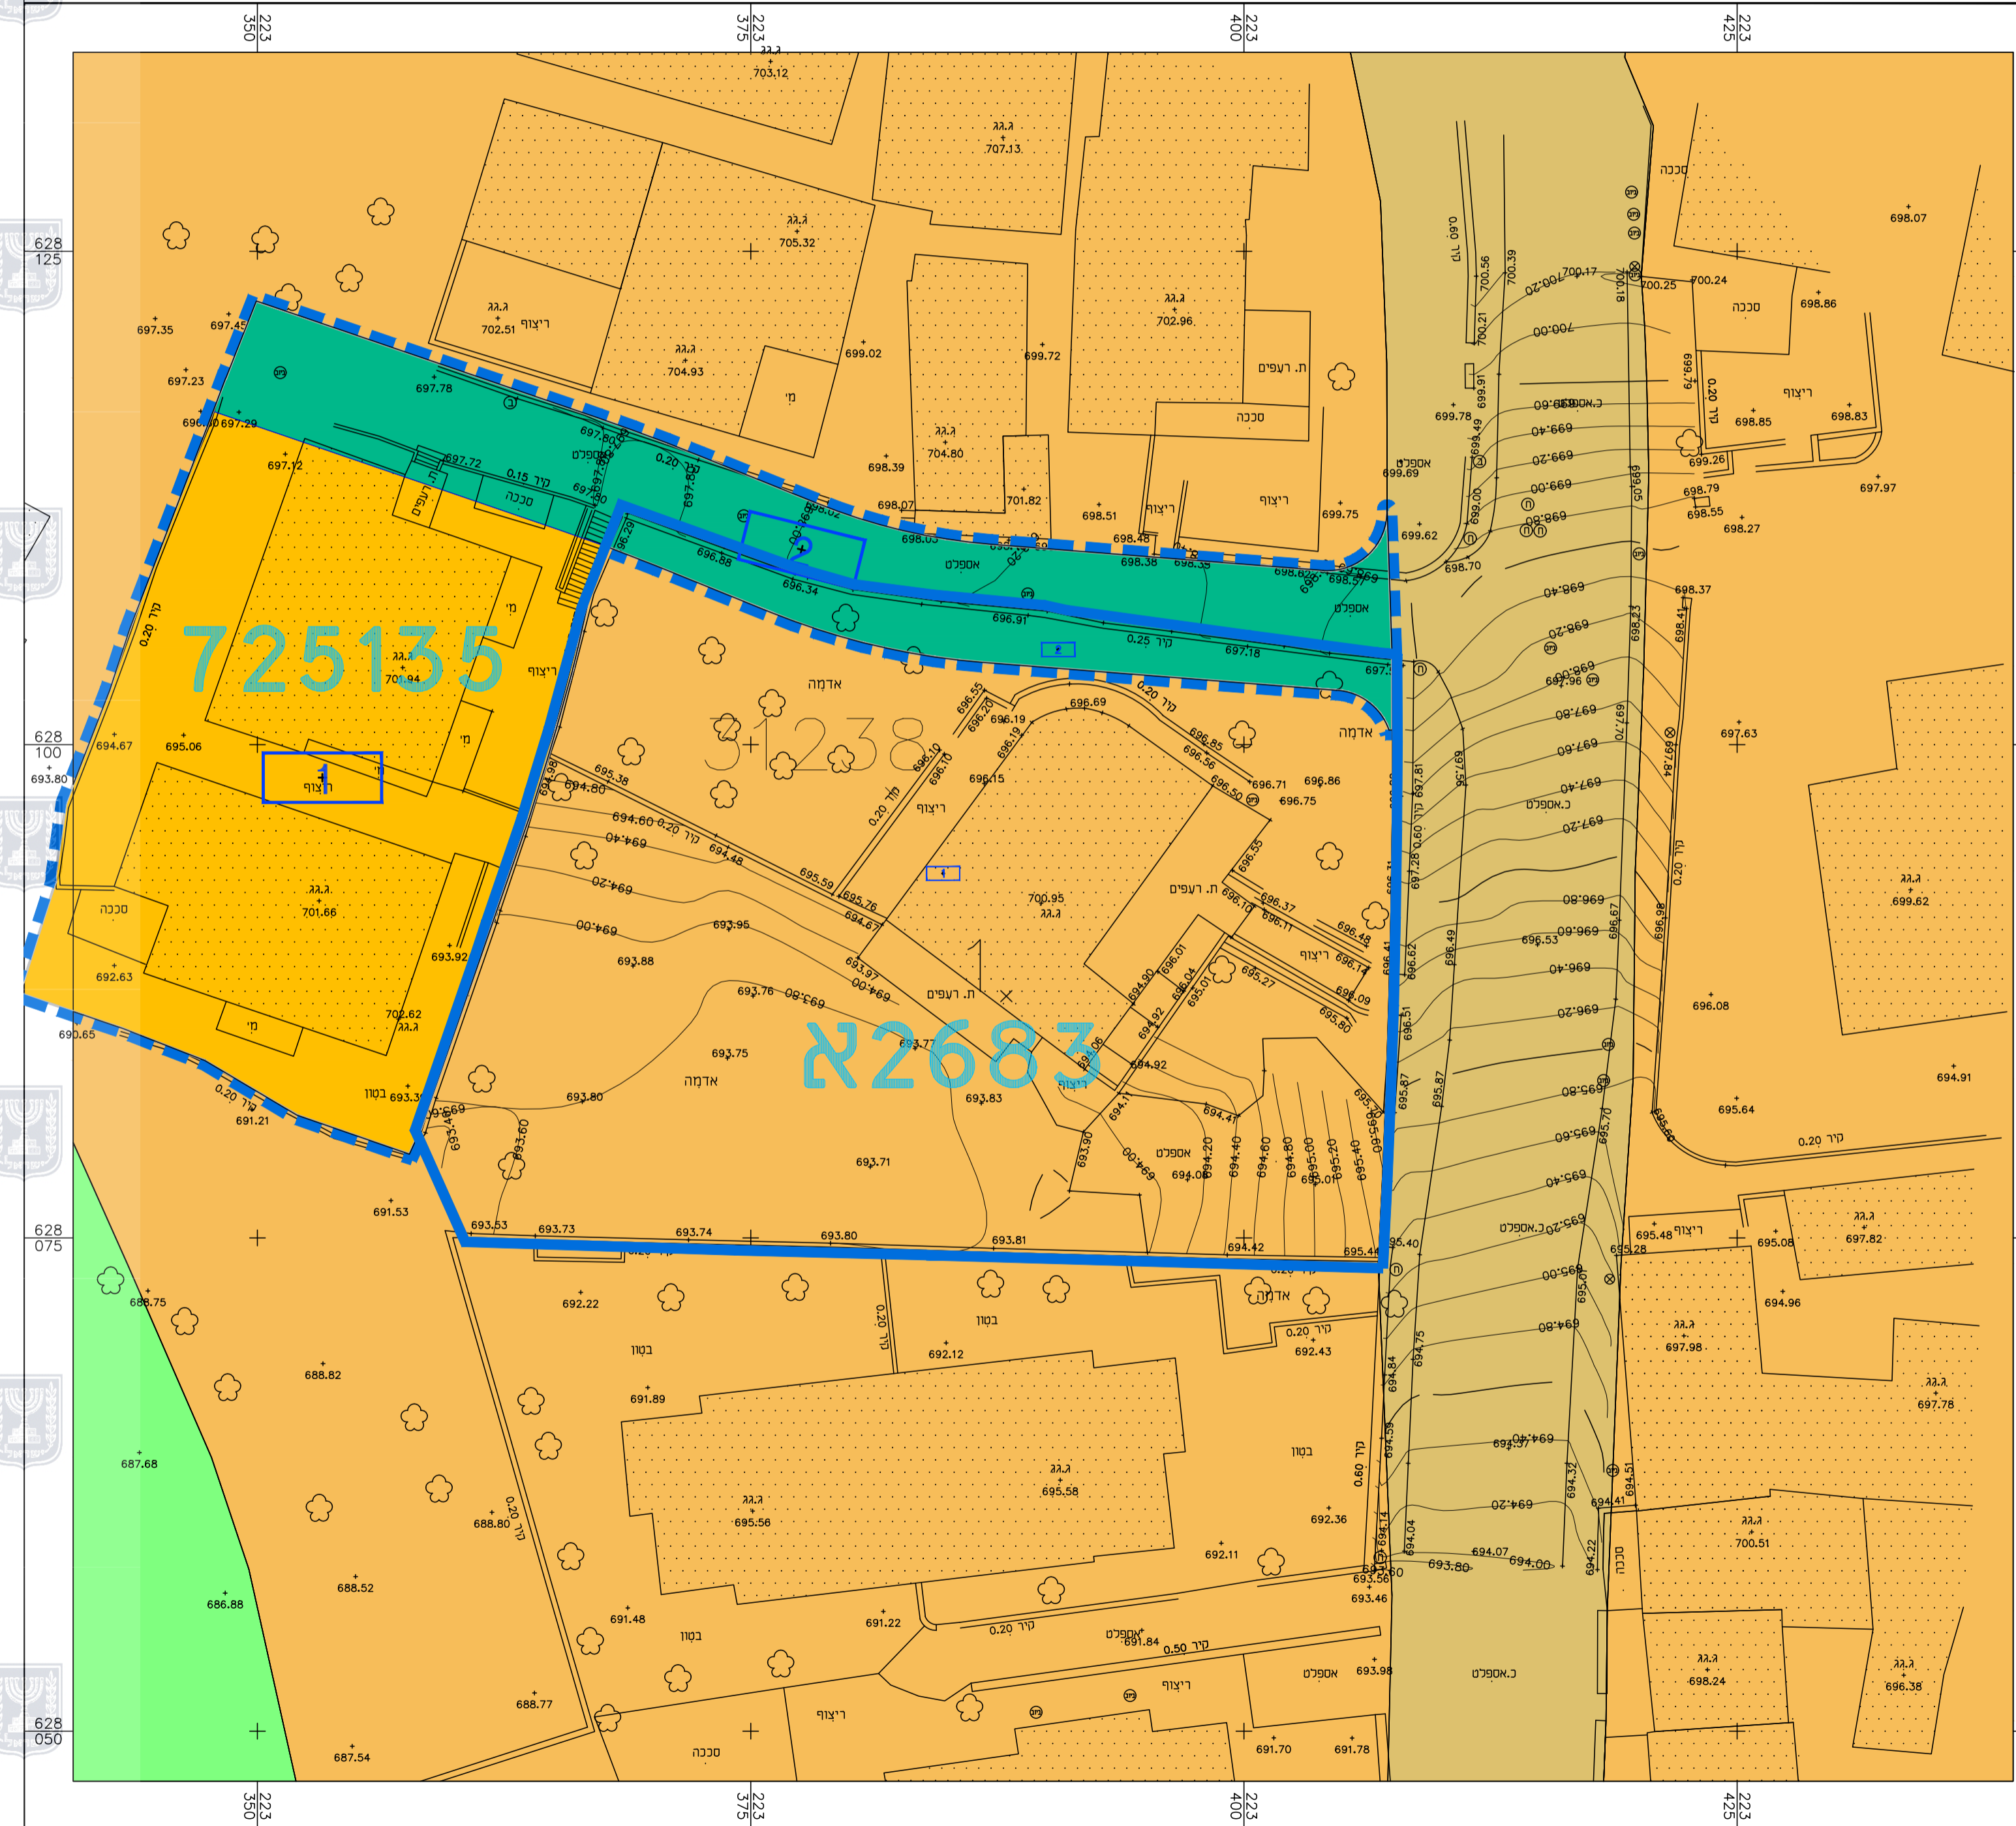

מקרא מצב מאושר

- גבול התכנית
- דרך מאושרת
- מגורים ב'
- אזור מגורים 6
- שטח נוף פתוח
- שביל
- גבול תכנית מאושרת
- א2683 מספר תכנית מאושרת
- גבול גוש
- גבול חלקה
- 31238 מספר גוש
- 1
x מספר חלקה

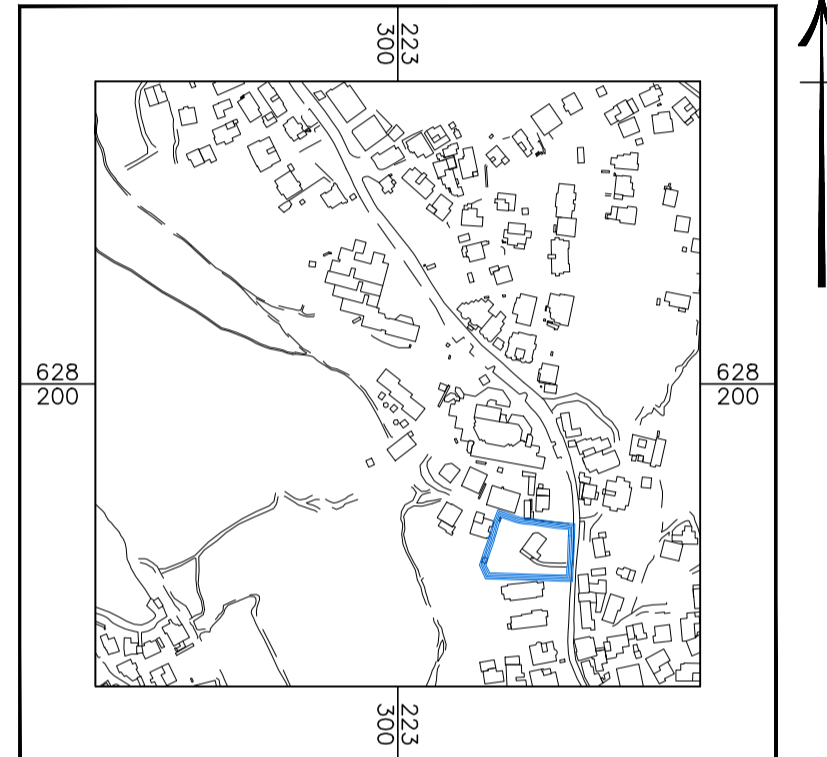

תרשים סביבה קרובה
 קנ"מ 1:5000

חוק התכנון והבנייה, התשכ"ה - 1965
 תכנית מתאר מקומית

תכנית מס' 101-1029644

שם התכנית
הריסת מבנה קיים ובניית
בית ספר פרטי בשכונת
גיבל אל מוכבר ירושלים

מצב מאושר
 גליון 1 מתוך 1

שם הנספח	קנ"מ
מצב מאושר	1.250
תרשים סביבה	1:1250
תרשים נוסף	15000
תרשים נוסף	-
תמונה נוספת	-

תאריך 31/10/2021

שמות וזחתימות :

עורך התכנית		שם נירה שובל	
חתימה:		חתימה:	
כתובת: קרית ספר מס' 99 חיפה	טל: 0546469612	כתובת: כחבת	טל: 0546469612
דוא"ל: nirshoval@gmail.com		דוא"ל: nirshoval@gmail.com	
מודד		שם מוראד מחיטן	
חתימה:		חתימה:	
כתובת: רשון מספר 1310	טל: 0522457448	כתובת: רשון מספר 1310	טל: 0522457448
דוא"ל: morad1976@gmail.com		דוא"ל: morad1976@gmail.com	