


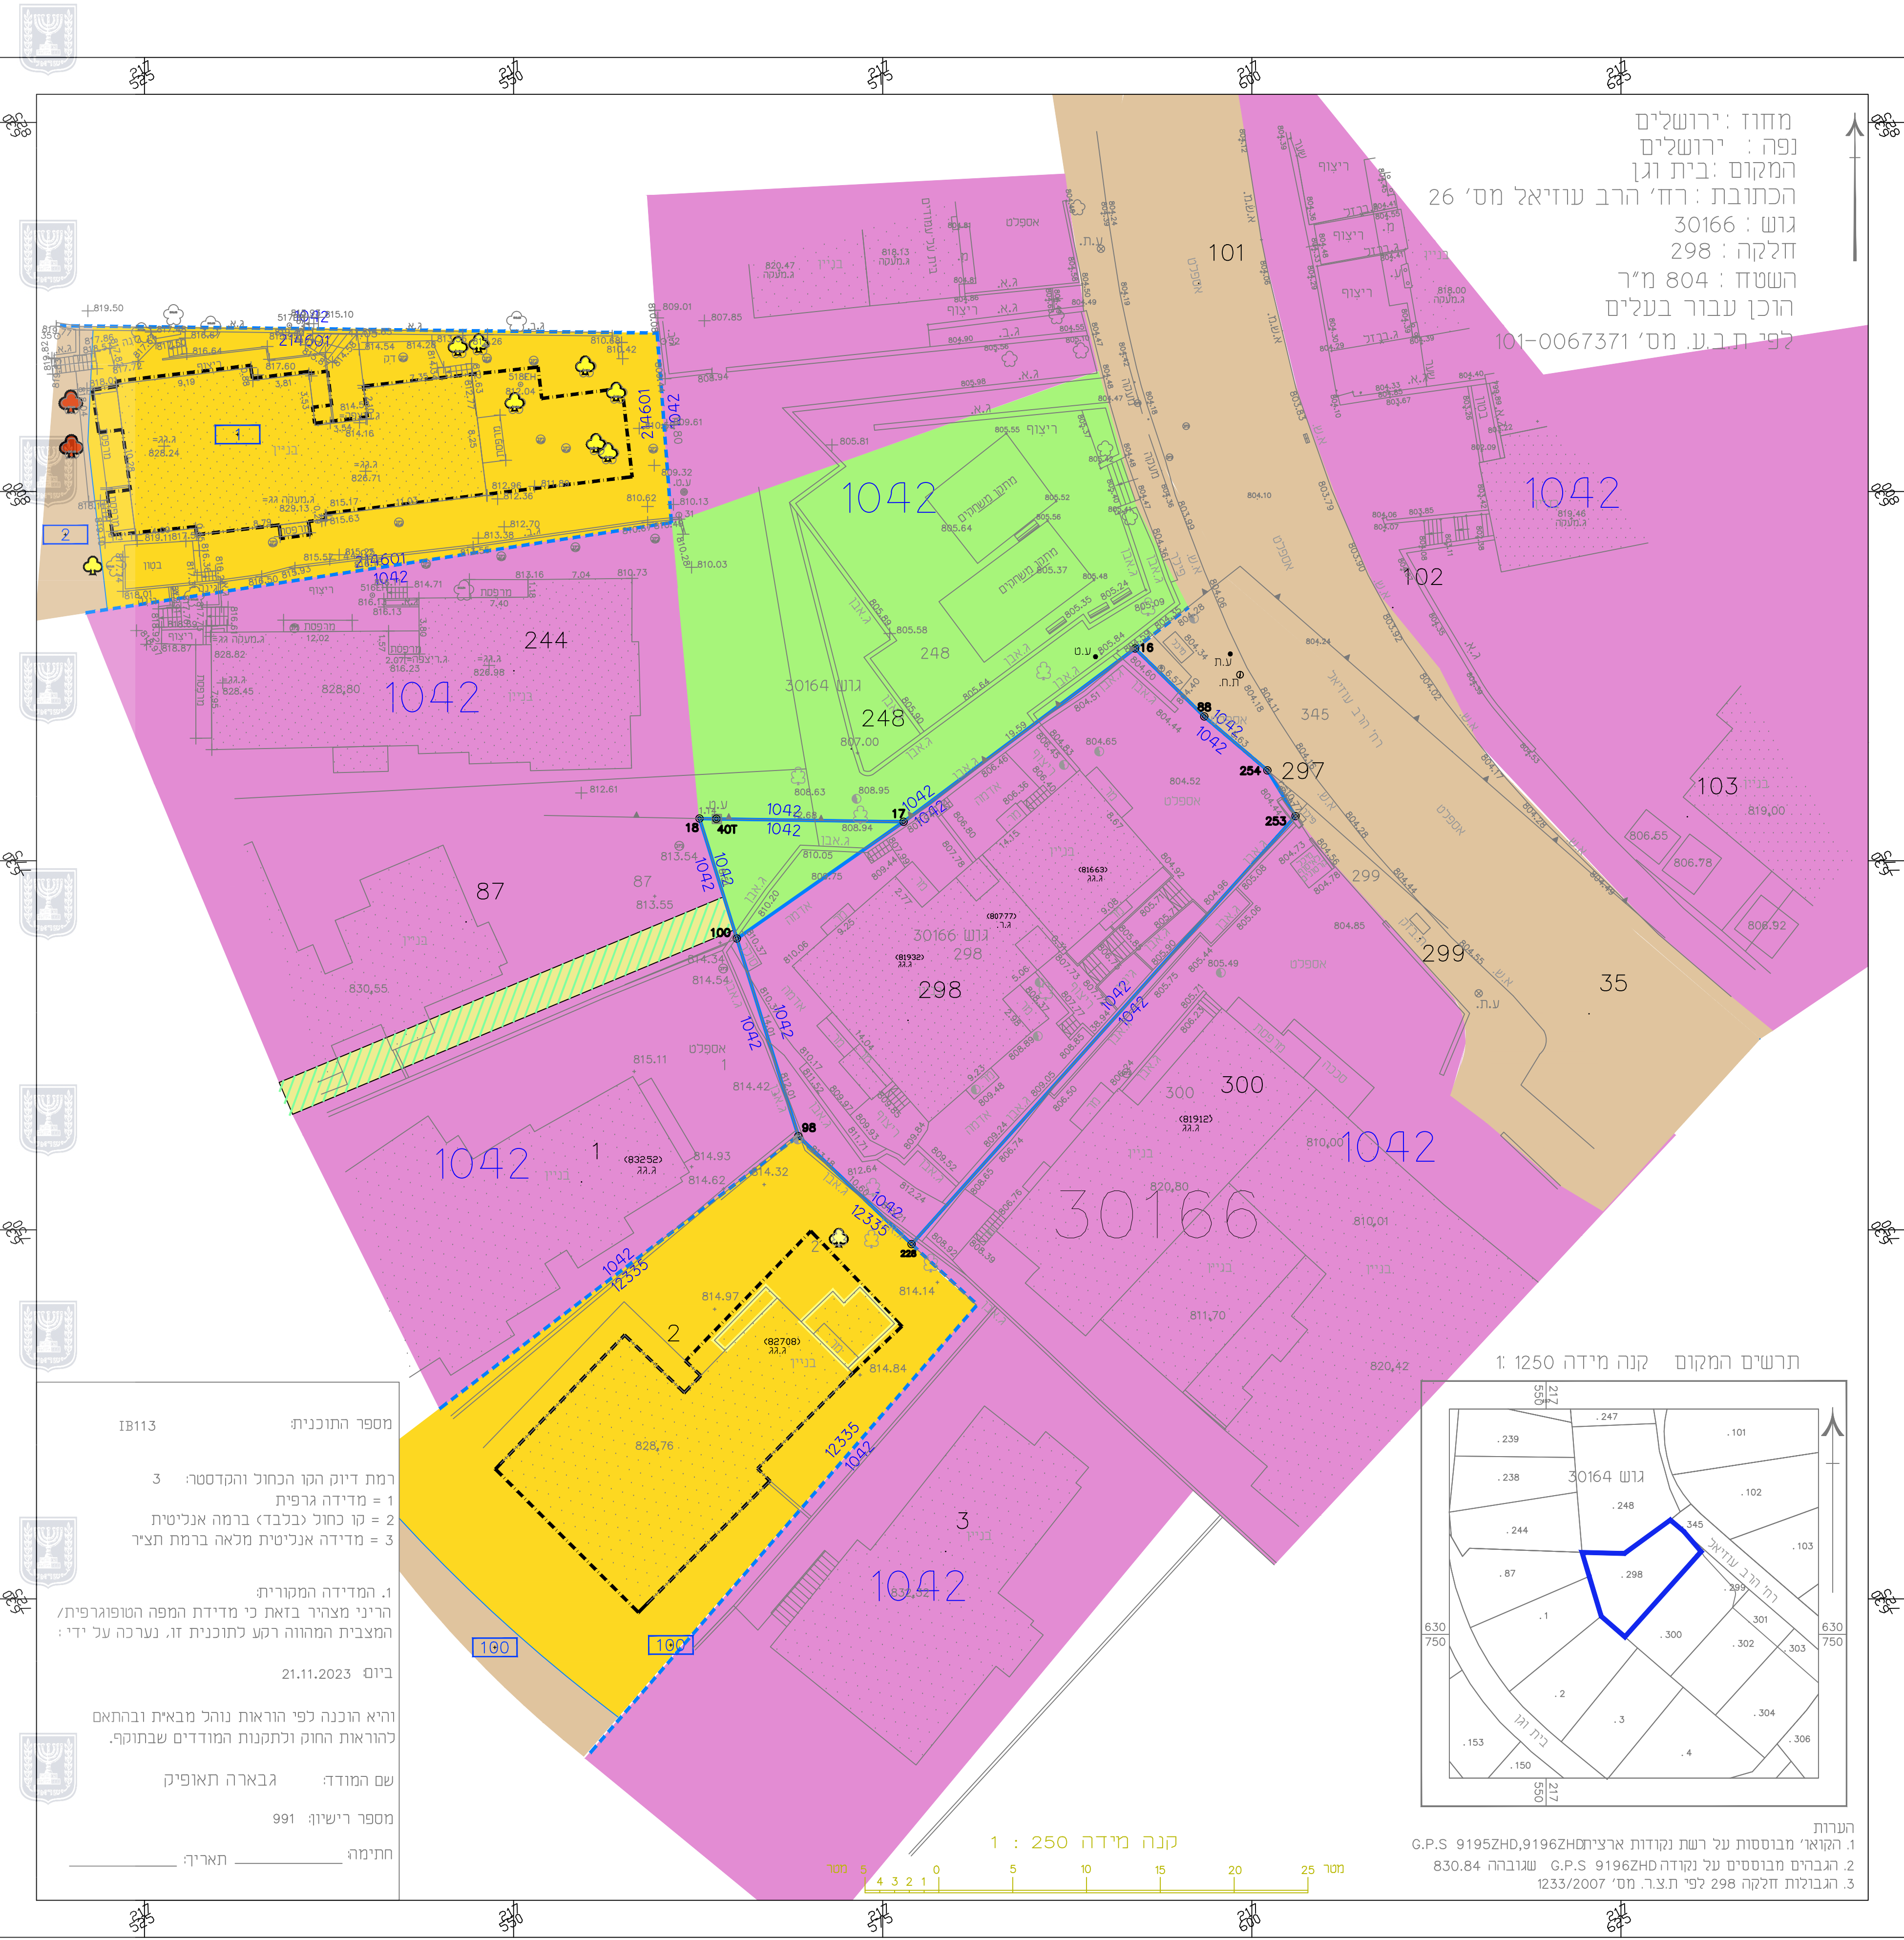

חוק התכנון והעירייה והתכנון - 1965

תכנית מתאר מקומית

מס' 101-0759589

שנינו קווי בנין מאושרים

רחוב עוזיאל 26

בית וגן

ירושלים

תשרים מצב מאושר

גליון 1 מתוך 1

מחוז	ירושלים
מרחב תכנון מקומי	ירושלים
רשות מקומית	ירושלים
ישוב	ירושלים
תאריך	05/06/2024

שם הנספח

קנ"מ 1:250

מצב מאושר	1:250
תרשים סביבה	1:1250
תרשים מקום	1:5000
תרשים נוסף	-
תמונה נוספת	-

שמות וחתימות:

עורך התוכנית	שם:	ילנה שורבן	חתימה:
	תאריך:	327239307	
עורך התוכנית	שם:	ברכה כהן	חתימה:
	תאריך:	201115334	

מקרא מצב מאושר

גבול תכנית מוצעת

גבול תכנית מאושרת ומספרה 2401

דרך קיימת או מאושרת

מבנה להריסה

שביל להולכי רגל

אזור מגורים 1

אזור מגורים ב

שטח ציבורי פתוח

בנין קים

מס' תא שטח 1

93

מס' מגרש

גבול חלקה קיימת

קו בנין מאושר

עצים לעקירה

עצים לשימור

תרשים המקום קנה מידה 1:1250

הערות

1. הקואר' מבוססות על רשת נקודות ארציות G.P.S 9195ZHD,9196ZHD

2. הגבולות מבוססים על נקודה G.P.S 9196ZHD שגובהה 830.84

3. הגבולות חלקה 298 לפי ת.צ.ר. מס' 1233/2007

