

מצב מאושר

נספח לתכנית מס' 101-1160019
תוספת קומה תשיעית למגורים
ושתיי שירות תת קרקעיים,
דוד המלך 8

גליון 1 מתוך 1


תחולה	רקע
תיאור	
תאריך עריכת הנספח	08/01/23
קני"מ	1:250
תרשימים נוספים	קני"מ
תרשים המקום	1:250
תרשים סביבה	1:5000
שמות וזהימות:	
עורך הנספח	שם: ראובן אלסטר תאריך: מייד פוסטורמטריה מדידות ותנסה בע"מ
חתימה:	

הריני מצהיר בזאת כי המפה הטופוגרפית/המצבית המהווה רקע לתכנית זו, נערכה על ידי ביום 08.01.23 ודיא הוכנה לפי הוראת נוהל מבאית וברואם: להוראת חוזק ולתקנות המודדים שבתוקף. דיוק הקו הכחול והקדסטר: מדידה אנליטית מלאה ברמת תציר

אלסטר ראובן
שם המודד 502 מספר רישיון
חתימה תאריך

מקרא מצב מאושר

- גבול תכנית
 - גבול תכנית מאושרת ומספריה 101-0182667
 - גבול תכנית או מאושרת
 - דרך מאושרת
 - מזעבר ציבורי להוכיח רגל
 - אזור מגורים 2 מיוחד
 - אזור מגורים /אז חירות
 - אזור משוכב כמגורים /אז מחור /אז משרדים לפי תב"ע 8787
 - אזור מכלונטח ומגורים
 - מכלונטח
 - מבנים ומסודות ציבור
 - עירוני מערב
 - שטח אחד וחוקה חדשה
 - הנחיות מיוחדות
 - זיכת הגאה
 - לשימור
 - חזית מסחרית
 - לשימור
 - מבנה/גדרות ומדרגות להריסה
 - קו בנין
 - קו בנין מירבי ע"י עד 786.82+ לפי תב"ע 12715
 - קו בנין עילי
 - קו בנין מירבי ע"י עד 802.20+ ו-10 נוסף במדון לפי תב"ע 12715
 - קו בנין תחת/תחת קרקעי
 - קו בנין מירבי תחת/תחת קרקעי לפי תב"ע 12715
 - בנין קיים
 - גבול גוש
 - מספר גוש 30036
 - גבול חלקה
 - מספר חלקה 81
 - גבול תא שטח ומספור
 - מספר מגרש 2
- (*) יעודים שלא לפי מבאית 2006

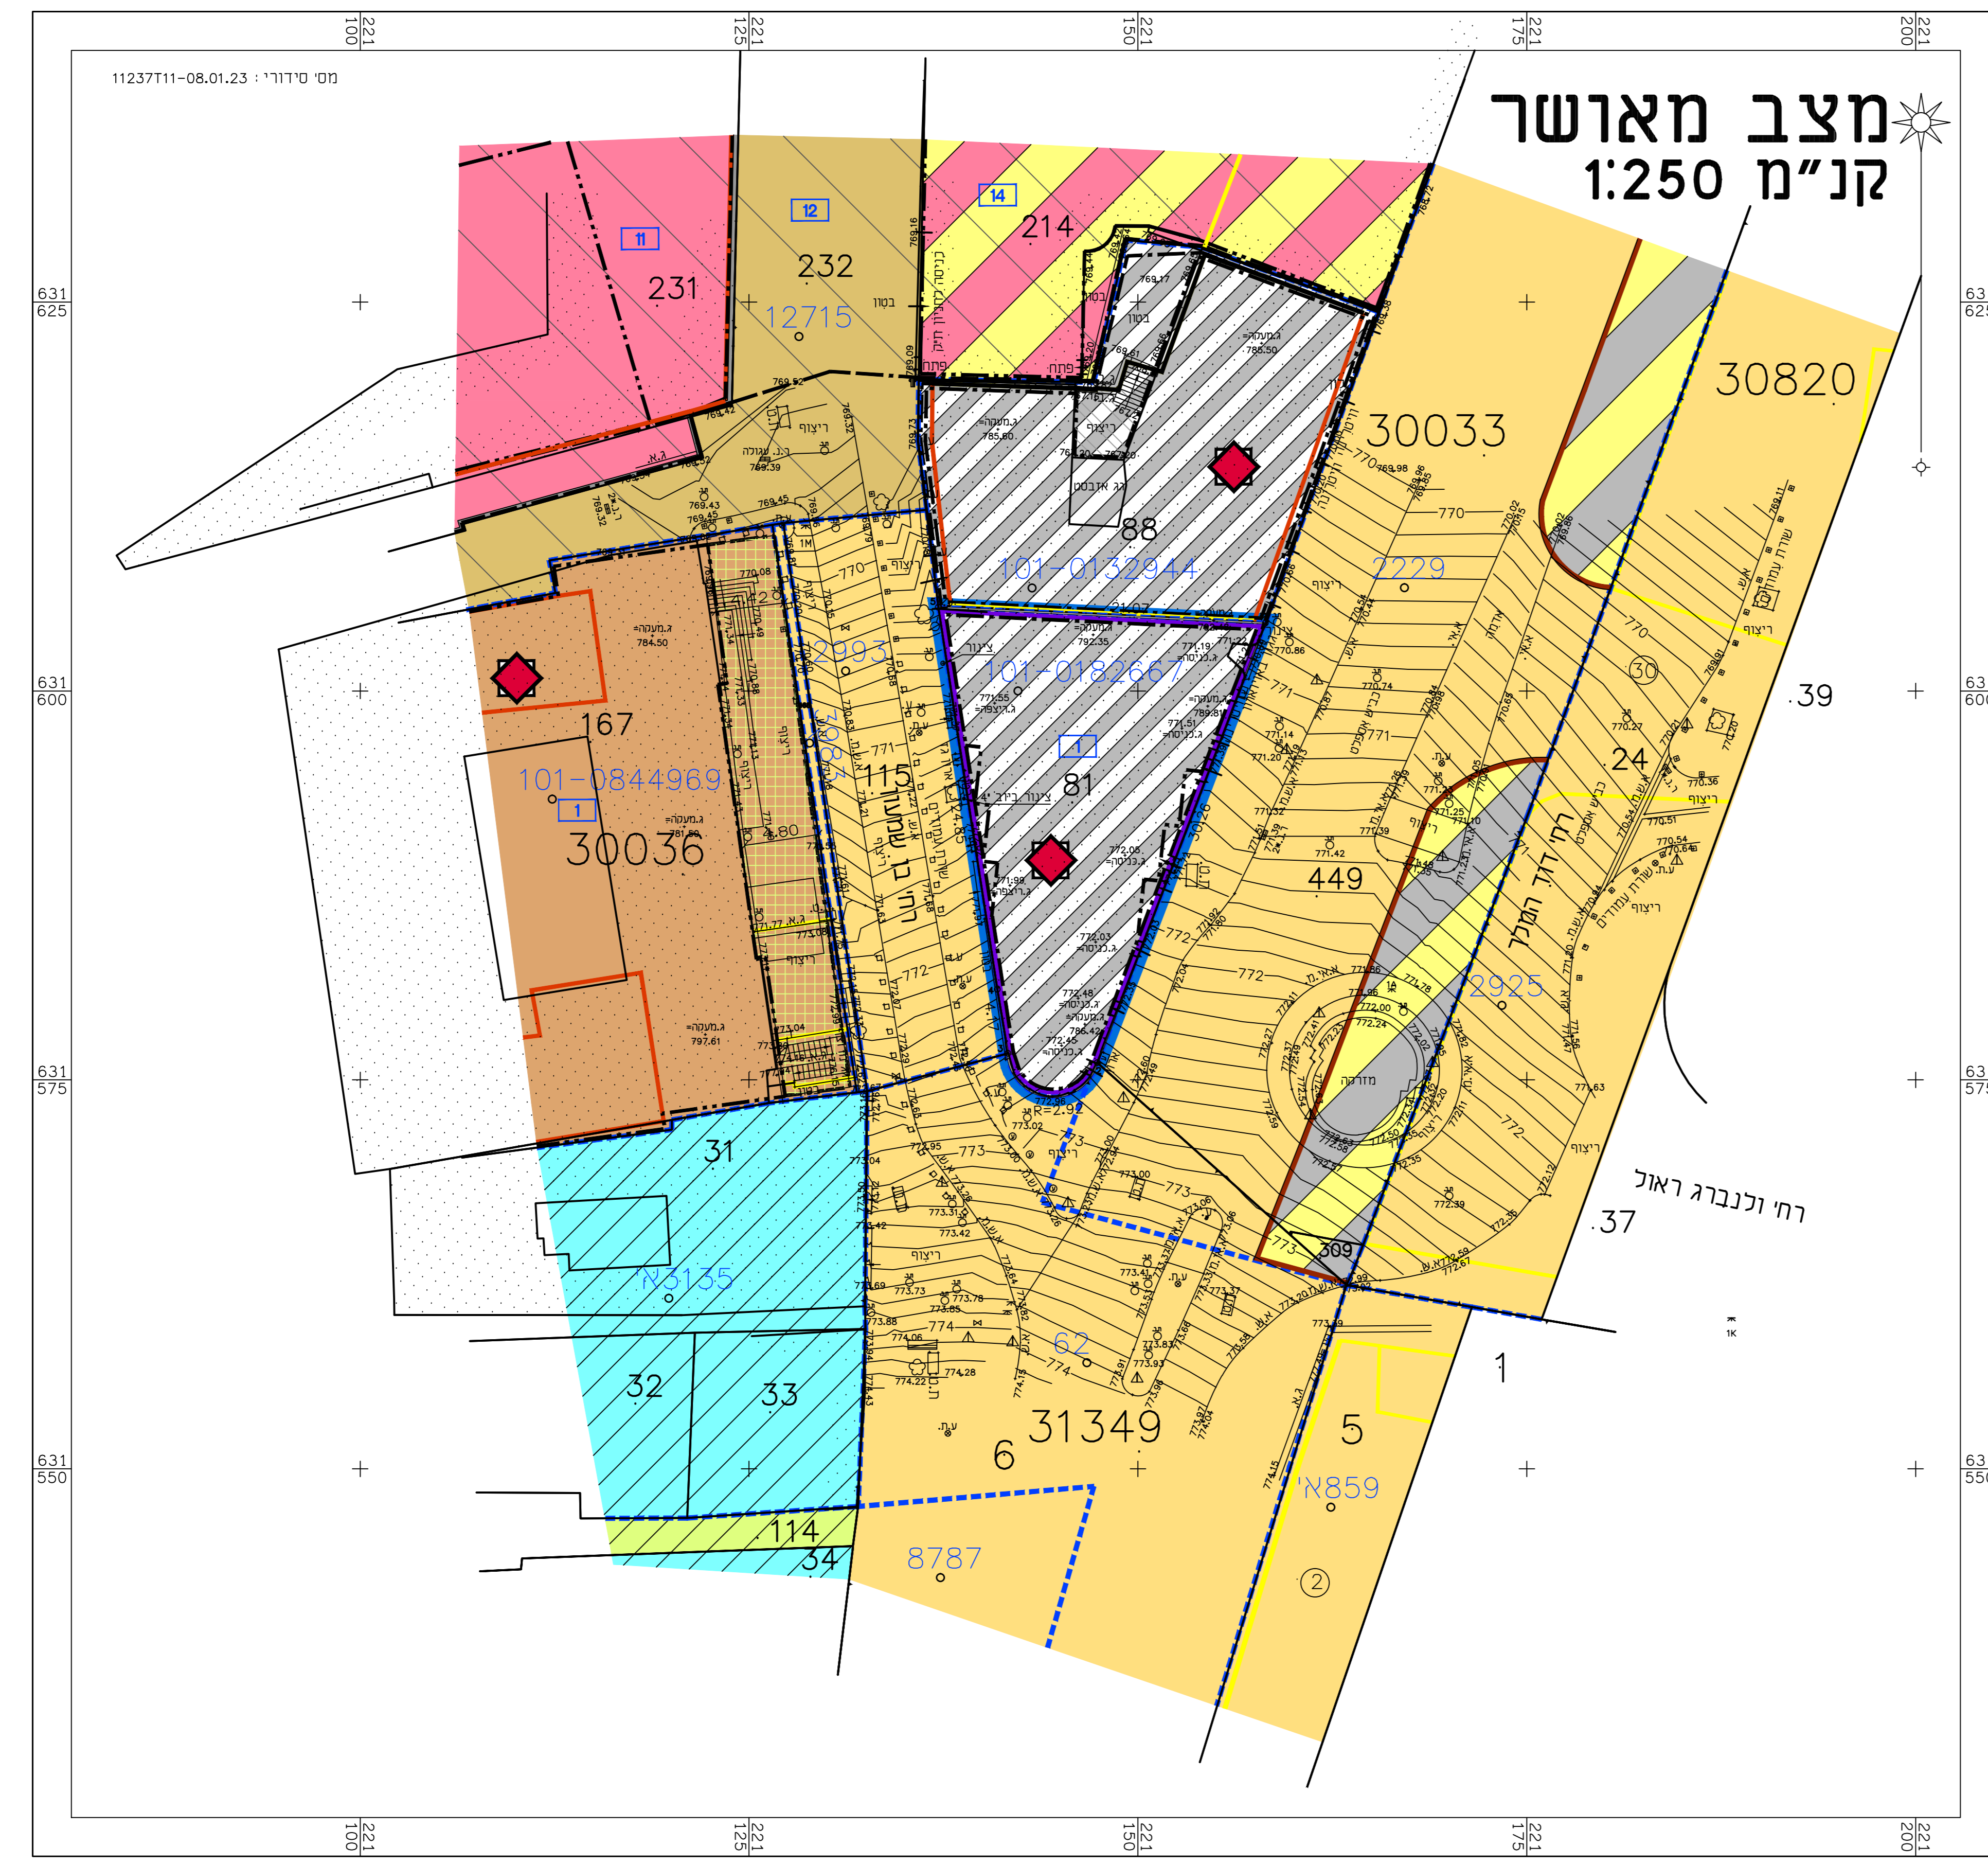

מצב מאושר קני"מ 1:250

מס' סידורי: 11237711-08.01.23