





מינהל התכנון
 חוק התכנון והבניה, התשנ"ה - 1965
 מחוז ירושלים
 הועדה המחוזית החליטה ביום:
 16/04/2024
 לאשר את התוכנית
 25/06/2024
 יו"ר הועדה המחוזית תאריך

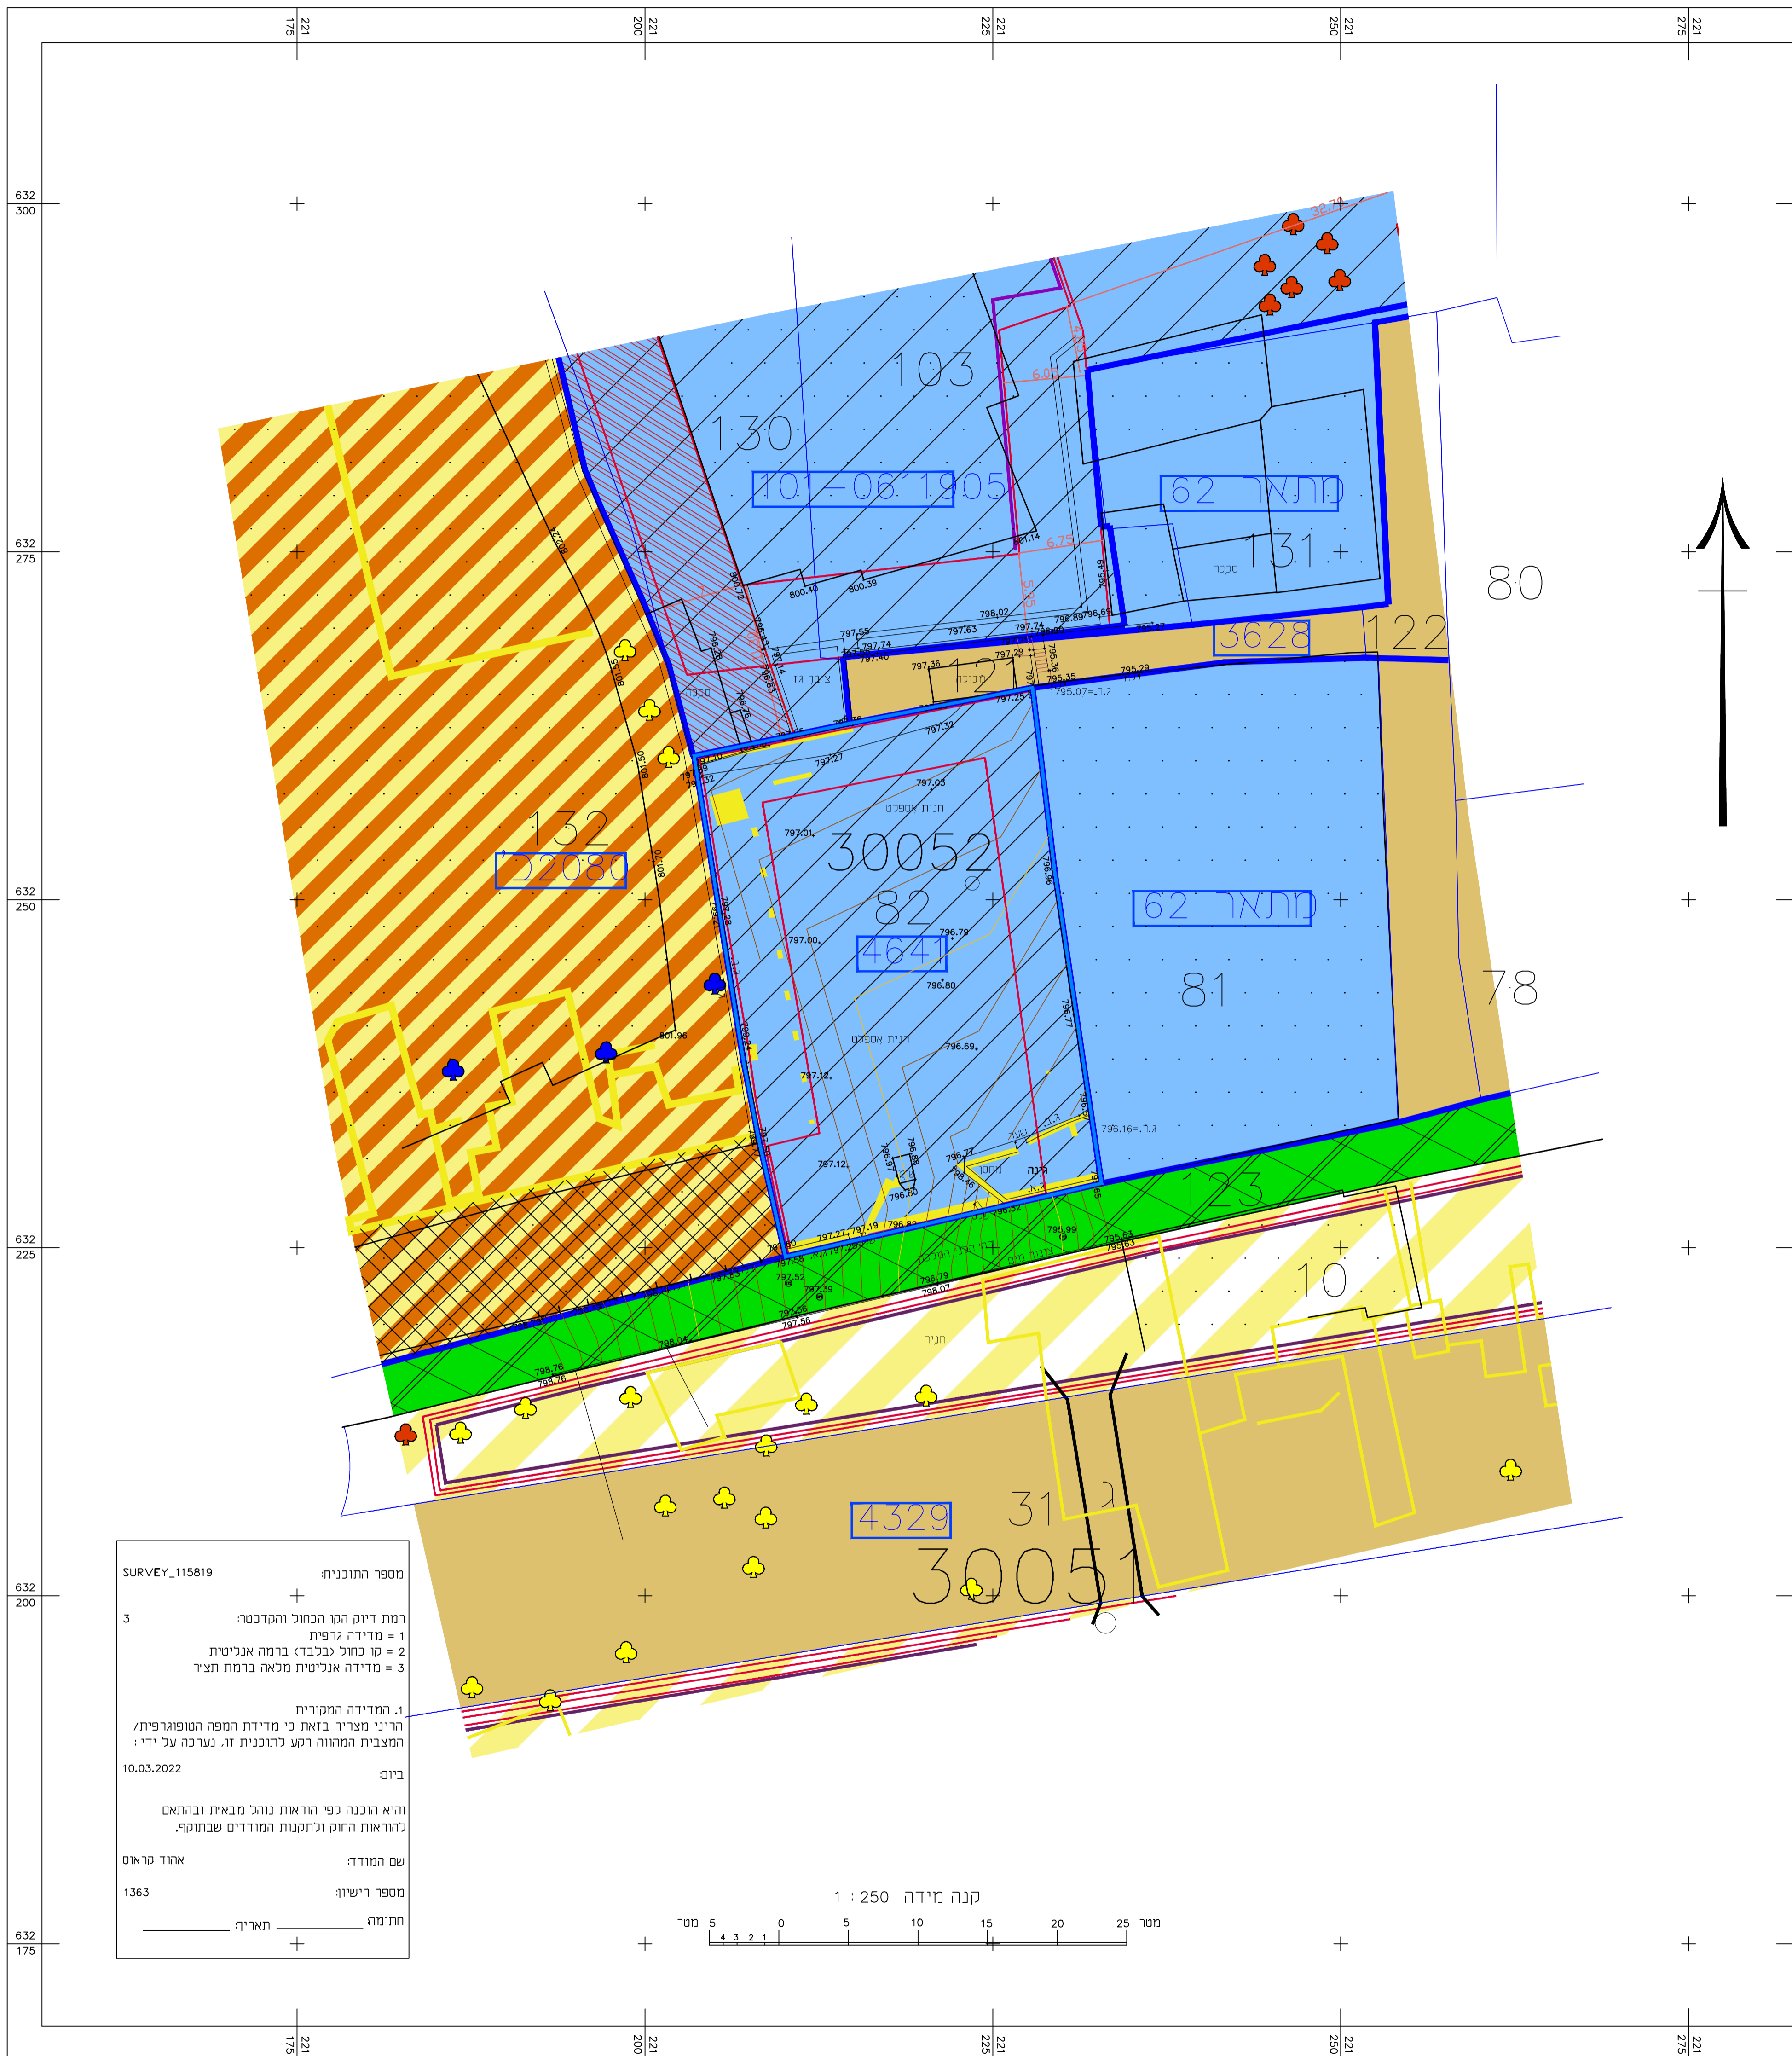

מספר התוכנית: SURVEY_115819
 רמת דיוק הקו הנחול והקוטטר:
 1 = מדידה גרפית
 2 = קו כחול (כלבד) ברמה אנליטית
 3 = מדידה אנליטית מלאה ברמת תצד
 1. המדידה המקורית:
 הריני מצהיר בזאת כי מדידת המפה הטופוגרפית/ המצבית המואה רשם לתוכנית זו. נערכה על ידי:
 ביום 10.03.2022
 והיא הוכנה לפי הוראות נוהל מבאית ובהתאם להוראות החוק וכתמנות המודדים שבתוקף.
שם המודד: אהוד קראוס
מספר רישוי: 1363
חתימה: תאריך:

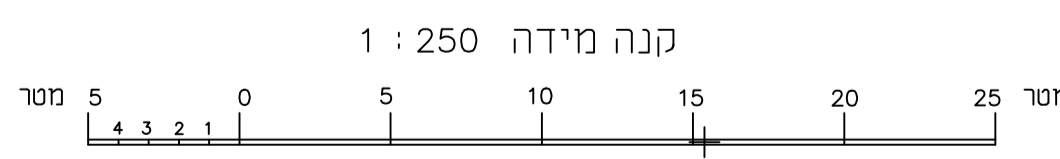

חוק התכנון והבניה, התשנ"ה - 1965
 תכנית מתאר מקומית

101-1080381

הלני המלכה 17 ירושלים

תשריט מצב מאושר גליון 1 מתוך

מחוז	ירושלים
מרחב תכנון מקומי	ירושלים
רשות מקומית	ירושלים
ישוב	מרכז העיר
תאריך	10.12.23
שם הנספח	קנ"מ
מצב מאושר	1:250
תרשים סביבה	-
תרשים נוסף	-
תרשים נוסף	-
תמונה נוספת	-

שמות ודתימות:

שם תאגיד:	חתימה
שם תאגיד:	חתימה
שם תאגיד:	חתימה

גושים וחלקות בתכנית:

גרש	חלקה/כל רישוי	חלקות בשלמותן	חלקי חלקות
30052	חלק	82	

מקרא מצב מאושר

	גבול תכנית מצועת
	גבול תכנית מאשרת ומספרה
	דרך מאשרת
	דרך לבסול
	אזור מגורים 2 סוזוד
	אזור מגורים 2
	אזור מגורים מזוד
	מעבר צבוי להלכי רגל
	שטח למלנאות מסוזוד
	גשר
	חות מסחרית
	זיקת האה למעבר רגל
	בזן לשמור
	בזן גזר להריסה
	עץ לשמור
	עץ להקירה
	עץ להתקנה
	קו בזן
	קו חתירה/תת קרקעי
	קו בזן על
	קו בזן לקלנדה מסוקה
	סידות