


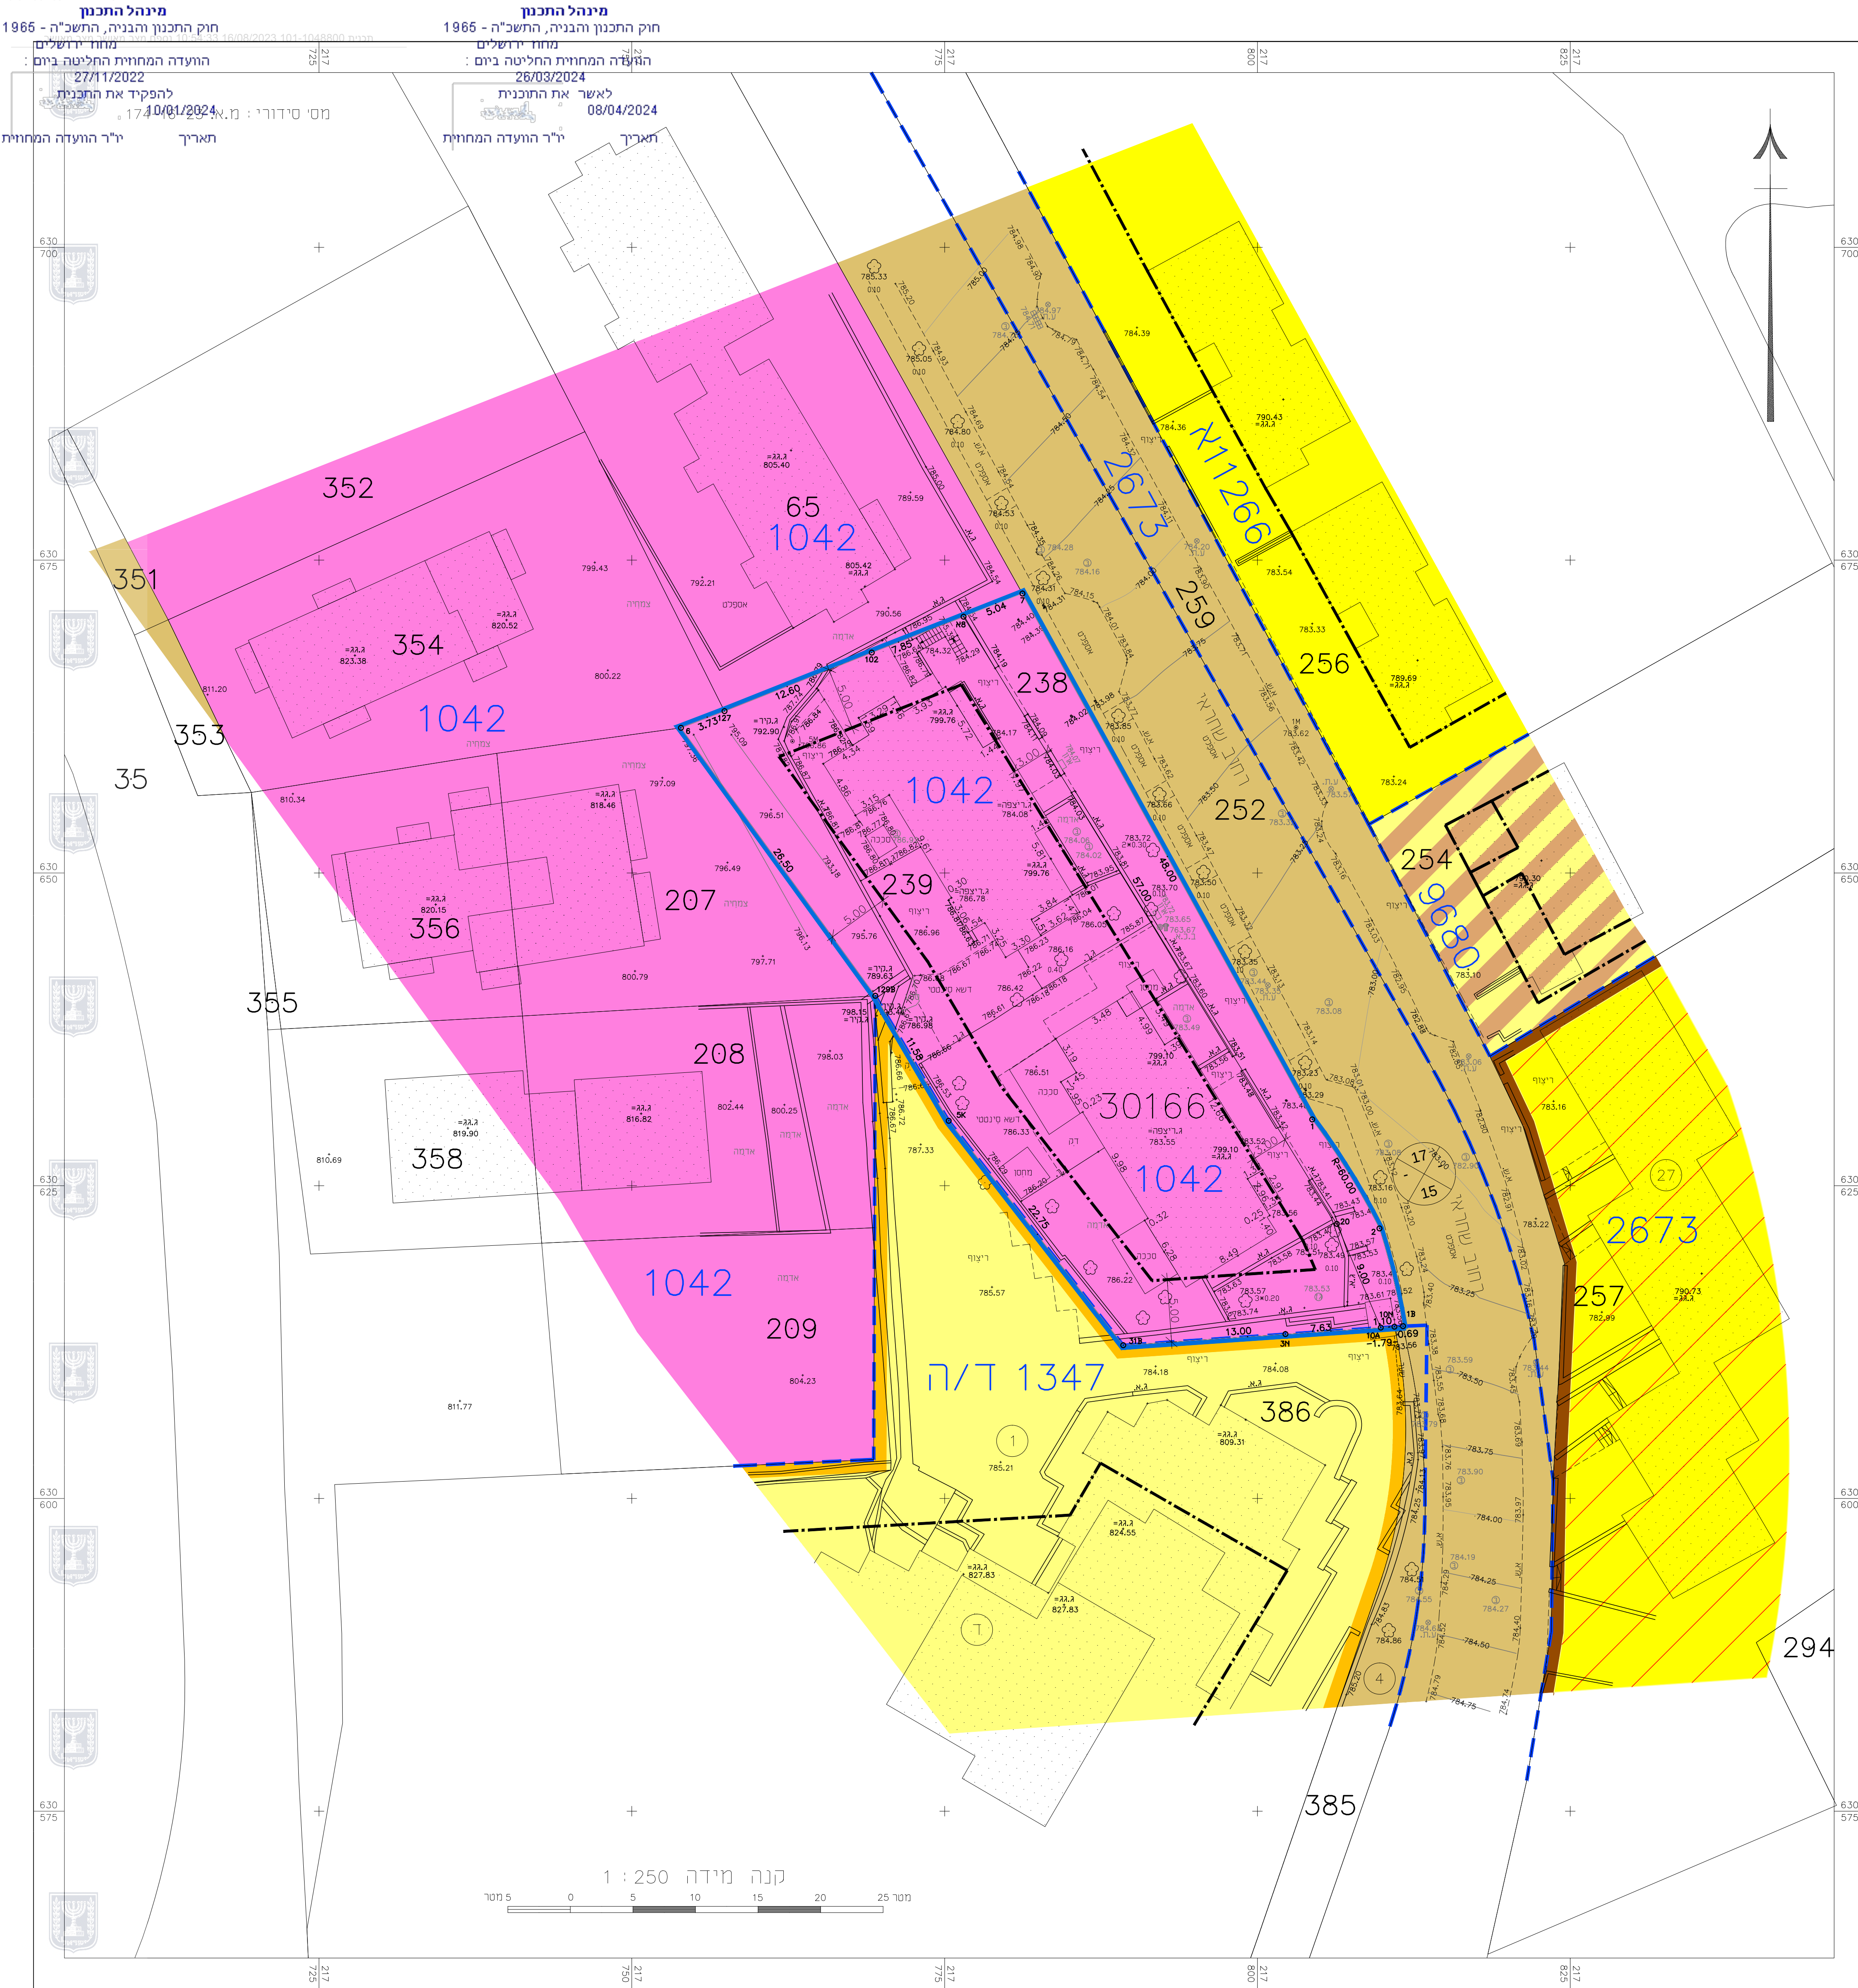

חוק התכנון והבניה, התשכ"ה - 1965
תכנית מס' 1042-101
שם התכנית
התחדשות עירונית - שחראי 20-22

תשריט מצב מאושר גליון 1 מתוך 1

מחוז	ירושלים
מרחב תכנון מקומי	ירושלים
רשות מקומית	עיריית ירושלים
ישוב	ירושלים
כתובת	בית וגן, שחראי 20, 22
הוכן עבור	אפסילון שחראי בע"מ
תאריך	15.08.2023

טבלת גושים וחלקות			
מס' גוש	חלק/חלק	מספרי חלקות בשלמותן	מספרי חלקות בחלקיותן
30166	חלק 238, 239		

על פי תכניות מאושרות:	
1042	1347 ד/ה, 2673, 9680, 11266

שם הנספח	קנ"מ
מצב מאושר	1:250
תרשים סביבה	1:1250



מספר התוכנית	174-16-23
הערות	1. הרשע והגברות משורשים לרשת הארצית בנין טריג מס' 1448K.1447K-1 - 82M. הגברות בהתאמה: 780.03 מ' 827.03 מ' 818.723 מ' 818.723 מ'. 2. נקודות גבול 1. סווא. א10. א31. א5. א29 נקח ממצר מס' איפסה 491/2011 3. יתר גבולות החקנות המודרות נקחו ממצר מס' איפסה 418/1984 4. נקודות גבול 241. 242 ממצר מס' איפסה 1233/2007 לא הוכנסו כי לא חושבו מפנסים שה 5. חקנה 238 - דרך ברשיות עיריית ירושלים לפי נסח רישום ונפי תביע 2252, 2252, 2252 6. המדידה בוצעה כרעם כחביע וחואמת כמפרטס מבואת 2006 ננובמבר 2010. 7. קוי הבנין בחלקה נקחו מחיור בניה 15498 / 2019
ביום	14.08.2023
והיא הוכנה לפי הראיות נגדה מבאית ובהתאם לחודאות החוק ולתקנות המודרות שבחוקה.	
שם המודד:	יורם אלישיב
חתימה:	985

15/08/2023	שינוי קו כחול	
24/10/2021	מפה מצבית טופוגרפית	
תאריך	פרט מדידה ועדכונים	חתימה
אלישיב מדידות והנדסה בע"מ הנדסה אדריכלית ואדריכלות מדידות ומפי איורי רח' הרכבים 9, ירושלים טל. 02-6793012 פקס 02-6797852 E-MAIL : OFFICE@ELYASHIV1.CO.IL		
שם שרטוט:	מ.א. 174-16-23	מיקום המדידה: בית וגן, שחראי 20, 22
מייסד:	מיכאל אלישיב ז"ל	
רשיון מס' 196	יורם אלישיב - מודד מוסמך, רשיון מס' 985	
מודד ומסמך ומקצועו	יורם אלישיב - מודד מוסמך, רשיון מס' 985	

לא לצרכי רישום