


# עפ"י תב"ע בש/181

## תכנית מספר

102-1245216

### תוספת זכויות בניה נחל קדרון, מגרש 96 שכונת משקפיים רמת בית שמש


### מצב מאושר קנה מידה 1:300

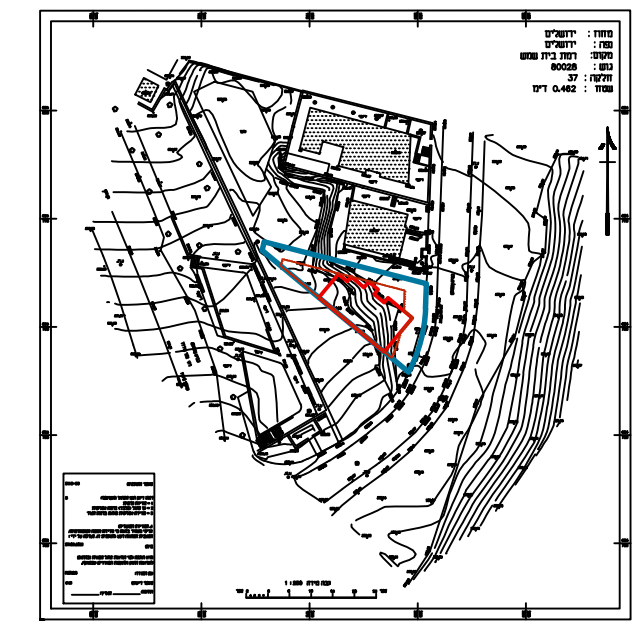

- מקרא:
- גבול תוכנית
  - תכנית מאושרת
  - קו בניין
  - מגורים א
  - שטח ציבורי פתוח
  - דרך מאושרת
  - מספר דרך
  - קו בניין/קו מסד
  - רוחב דרך

תאריך: 20/07/2023

מחוז : ירושלים  
 נפה : ירושלים  
 מקום : רמת בית שמש  
 גוש : 80028  
 חלקה : 37  
 שטח : 0.462 ד"מ

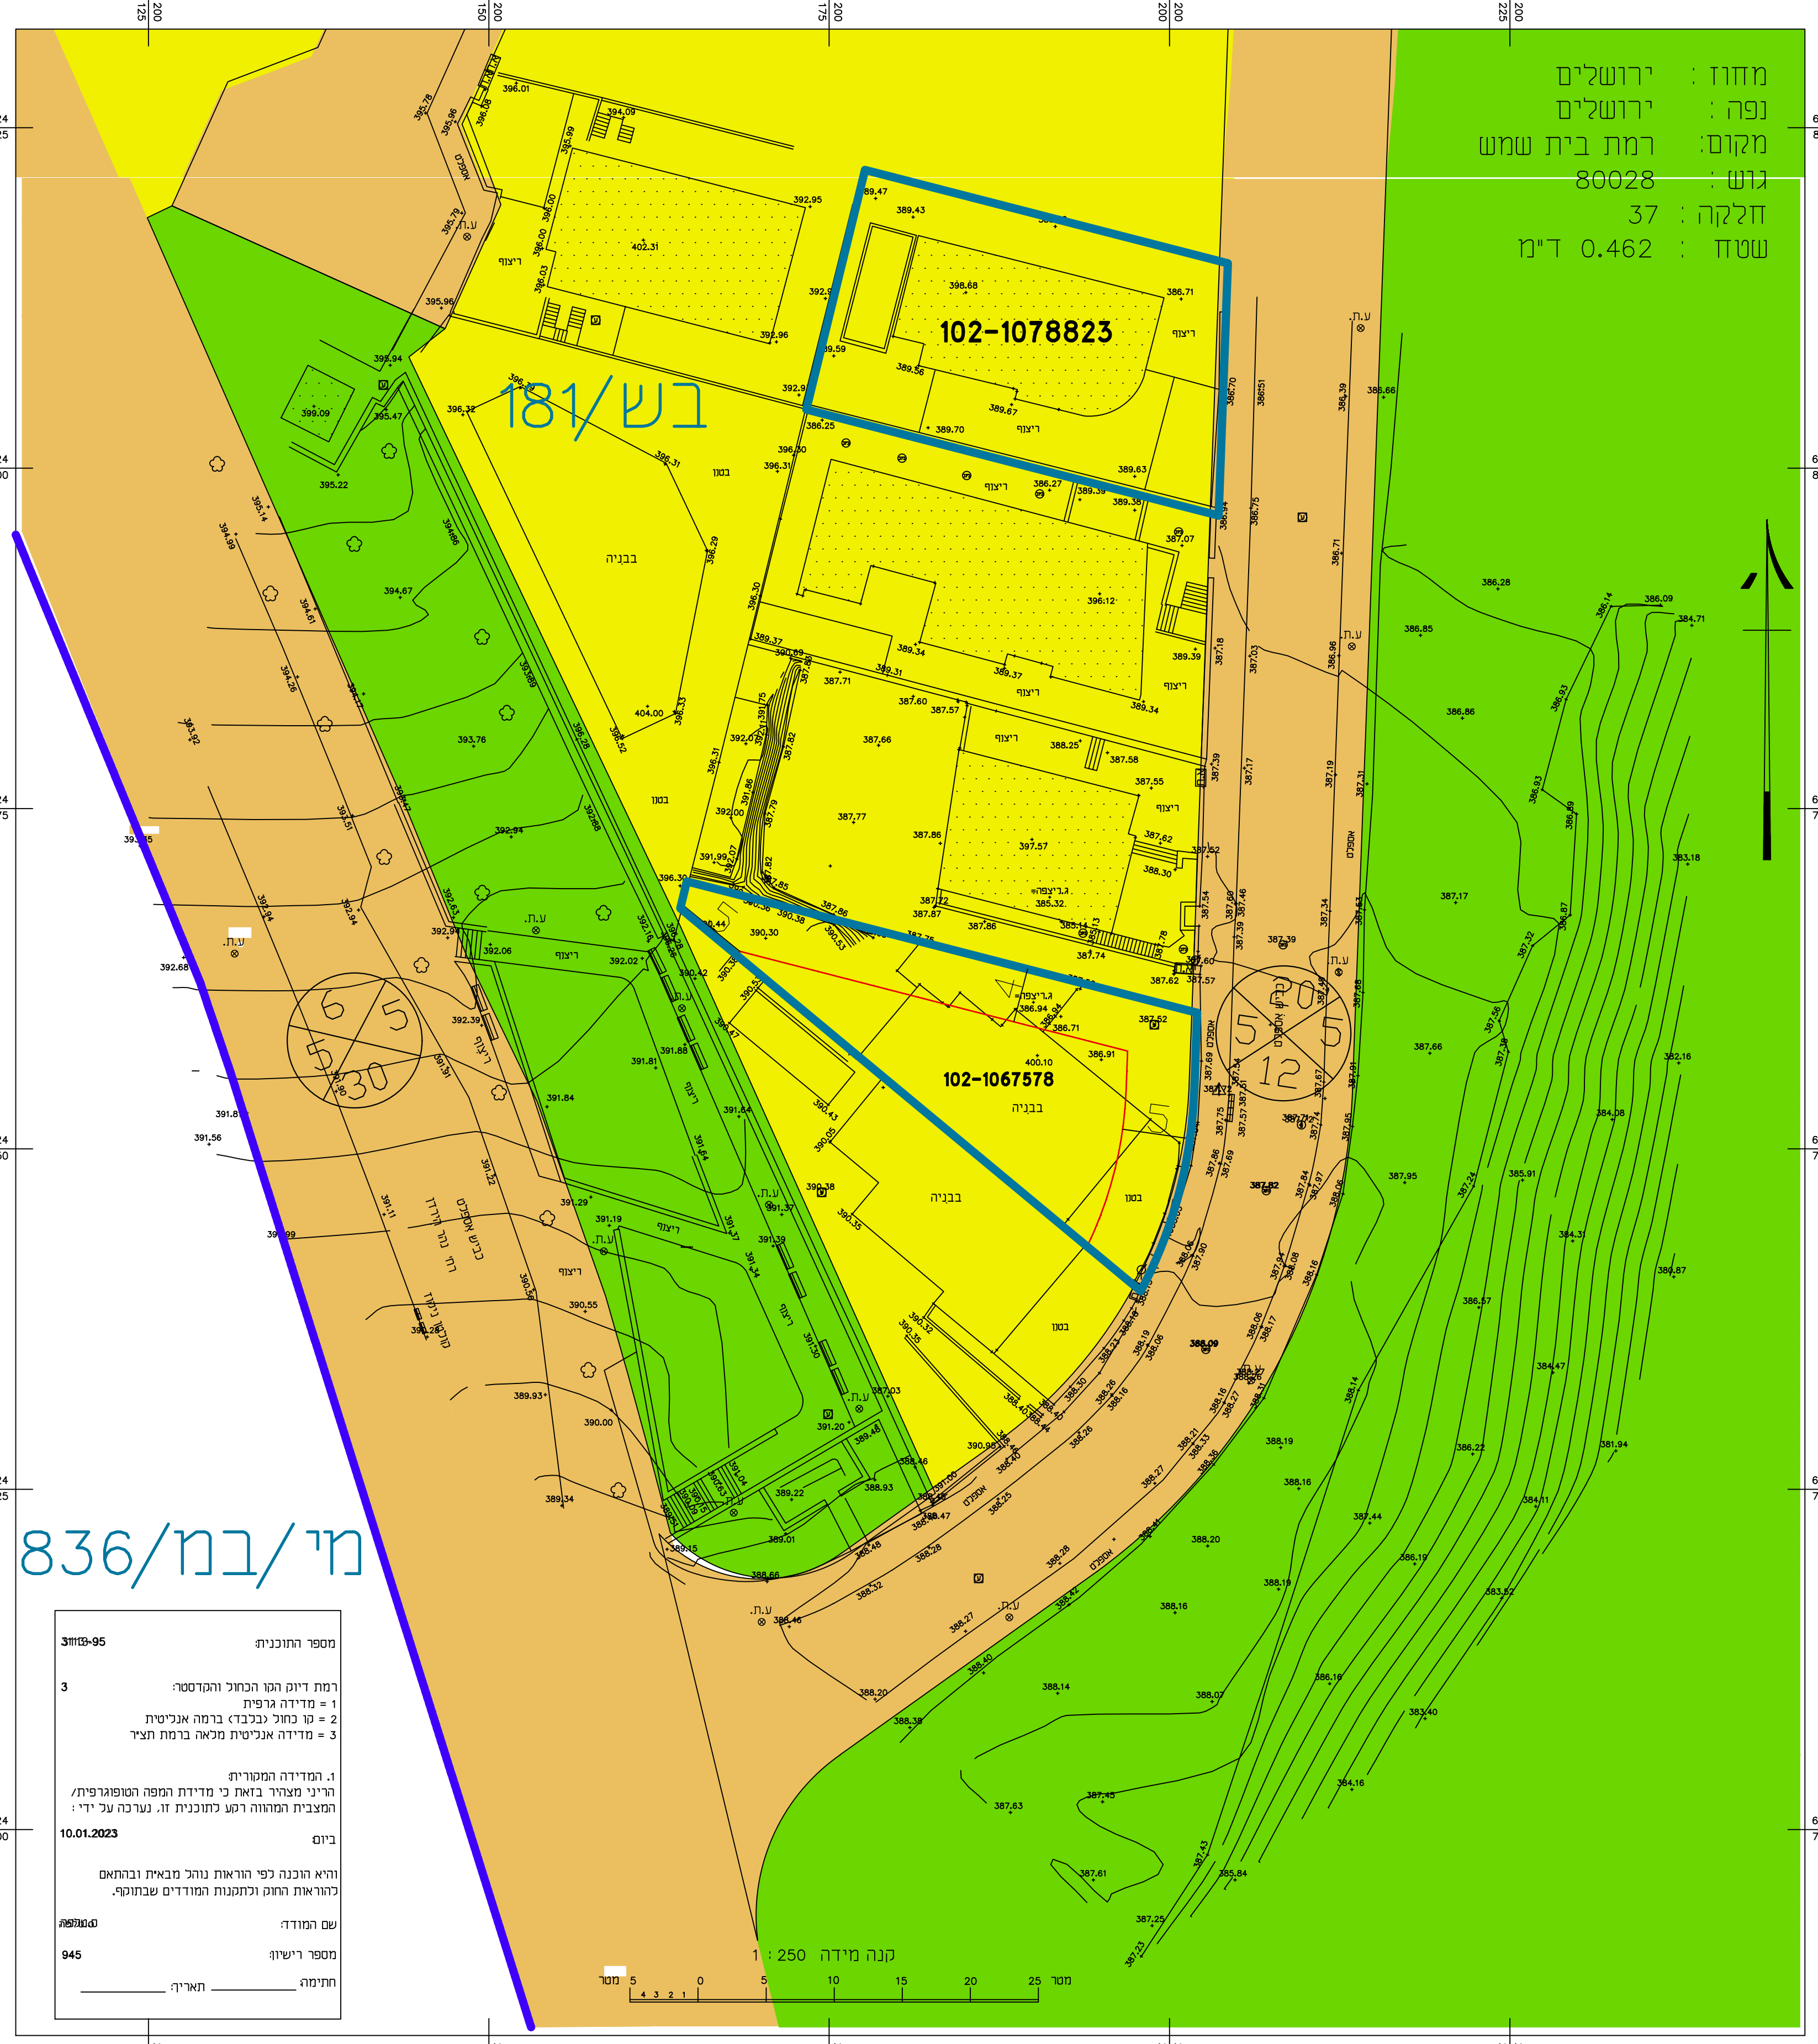

בש/181

מי/במ/836

מספר התוכנית: 102-95-95  
 רמת דיגוק המכוון והקדסטר: 3  
 1 = מדידה גרפית  
 2 = סו כחול (כלבד) ברמה אנליטית  
 3 = מדידה אנליטית מלאה ברמת תציר

1. המדידה המוקדמת  
 הריני מצהיר בזאת כי מדידת המפה הטופוגרפית/  
 המצבית המהווה רקע לתוכנית זו, נערכה על ידי:

ביום: 10.01.2023

והיא הוכנה לפי הוראות נוהל מבאית ובהתאם  
 להוראות החוק וכתמנות המודדים שבחוק.

שם המודד: נאמלפה  
 מספר רישונו: 945  
 חתימה: \_\_\_\_\_ תאריך: \_\_\_\_\_

