
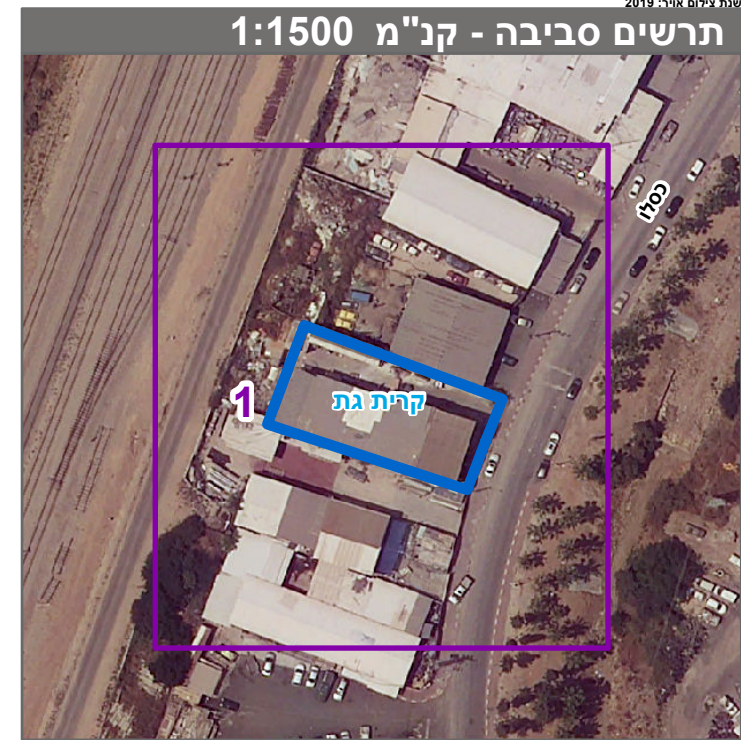
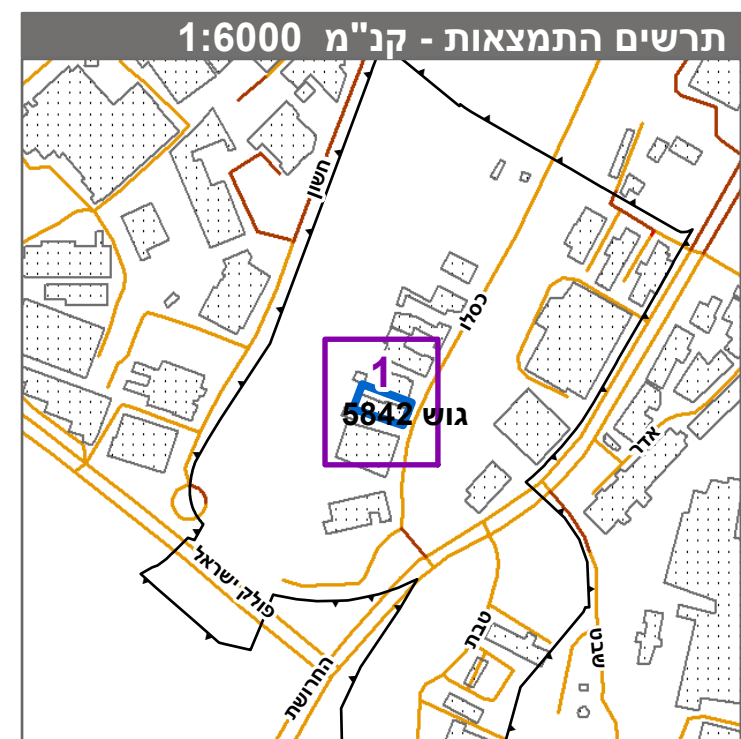


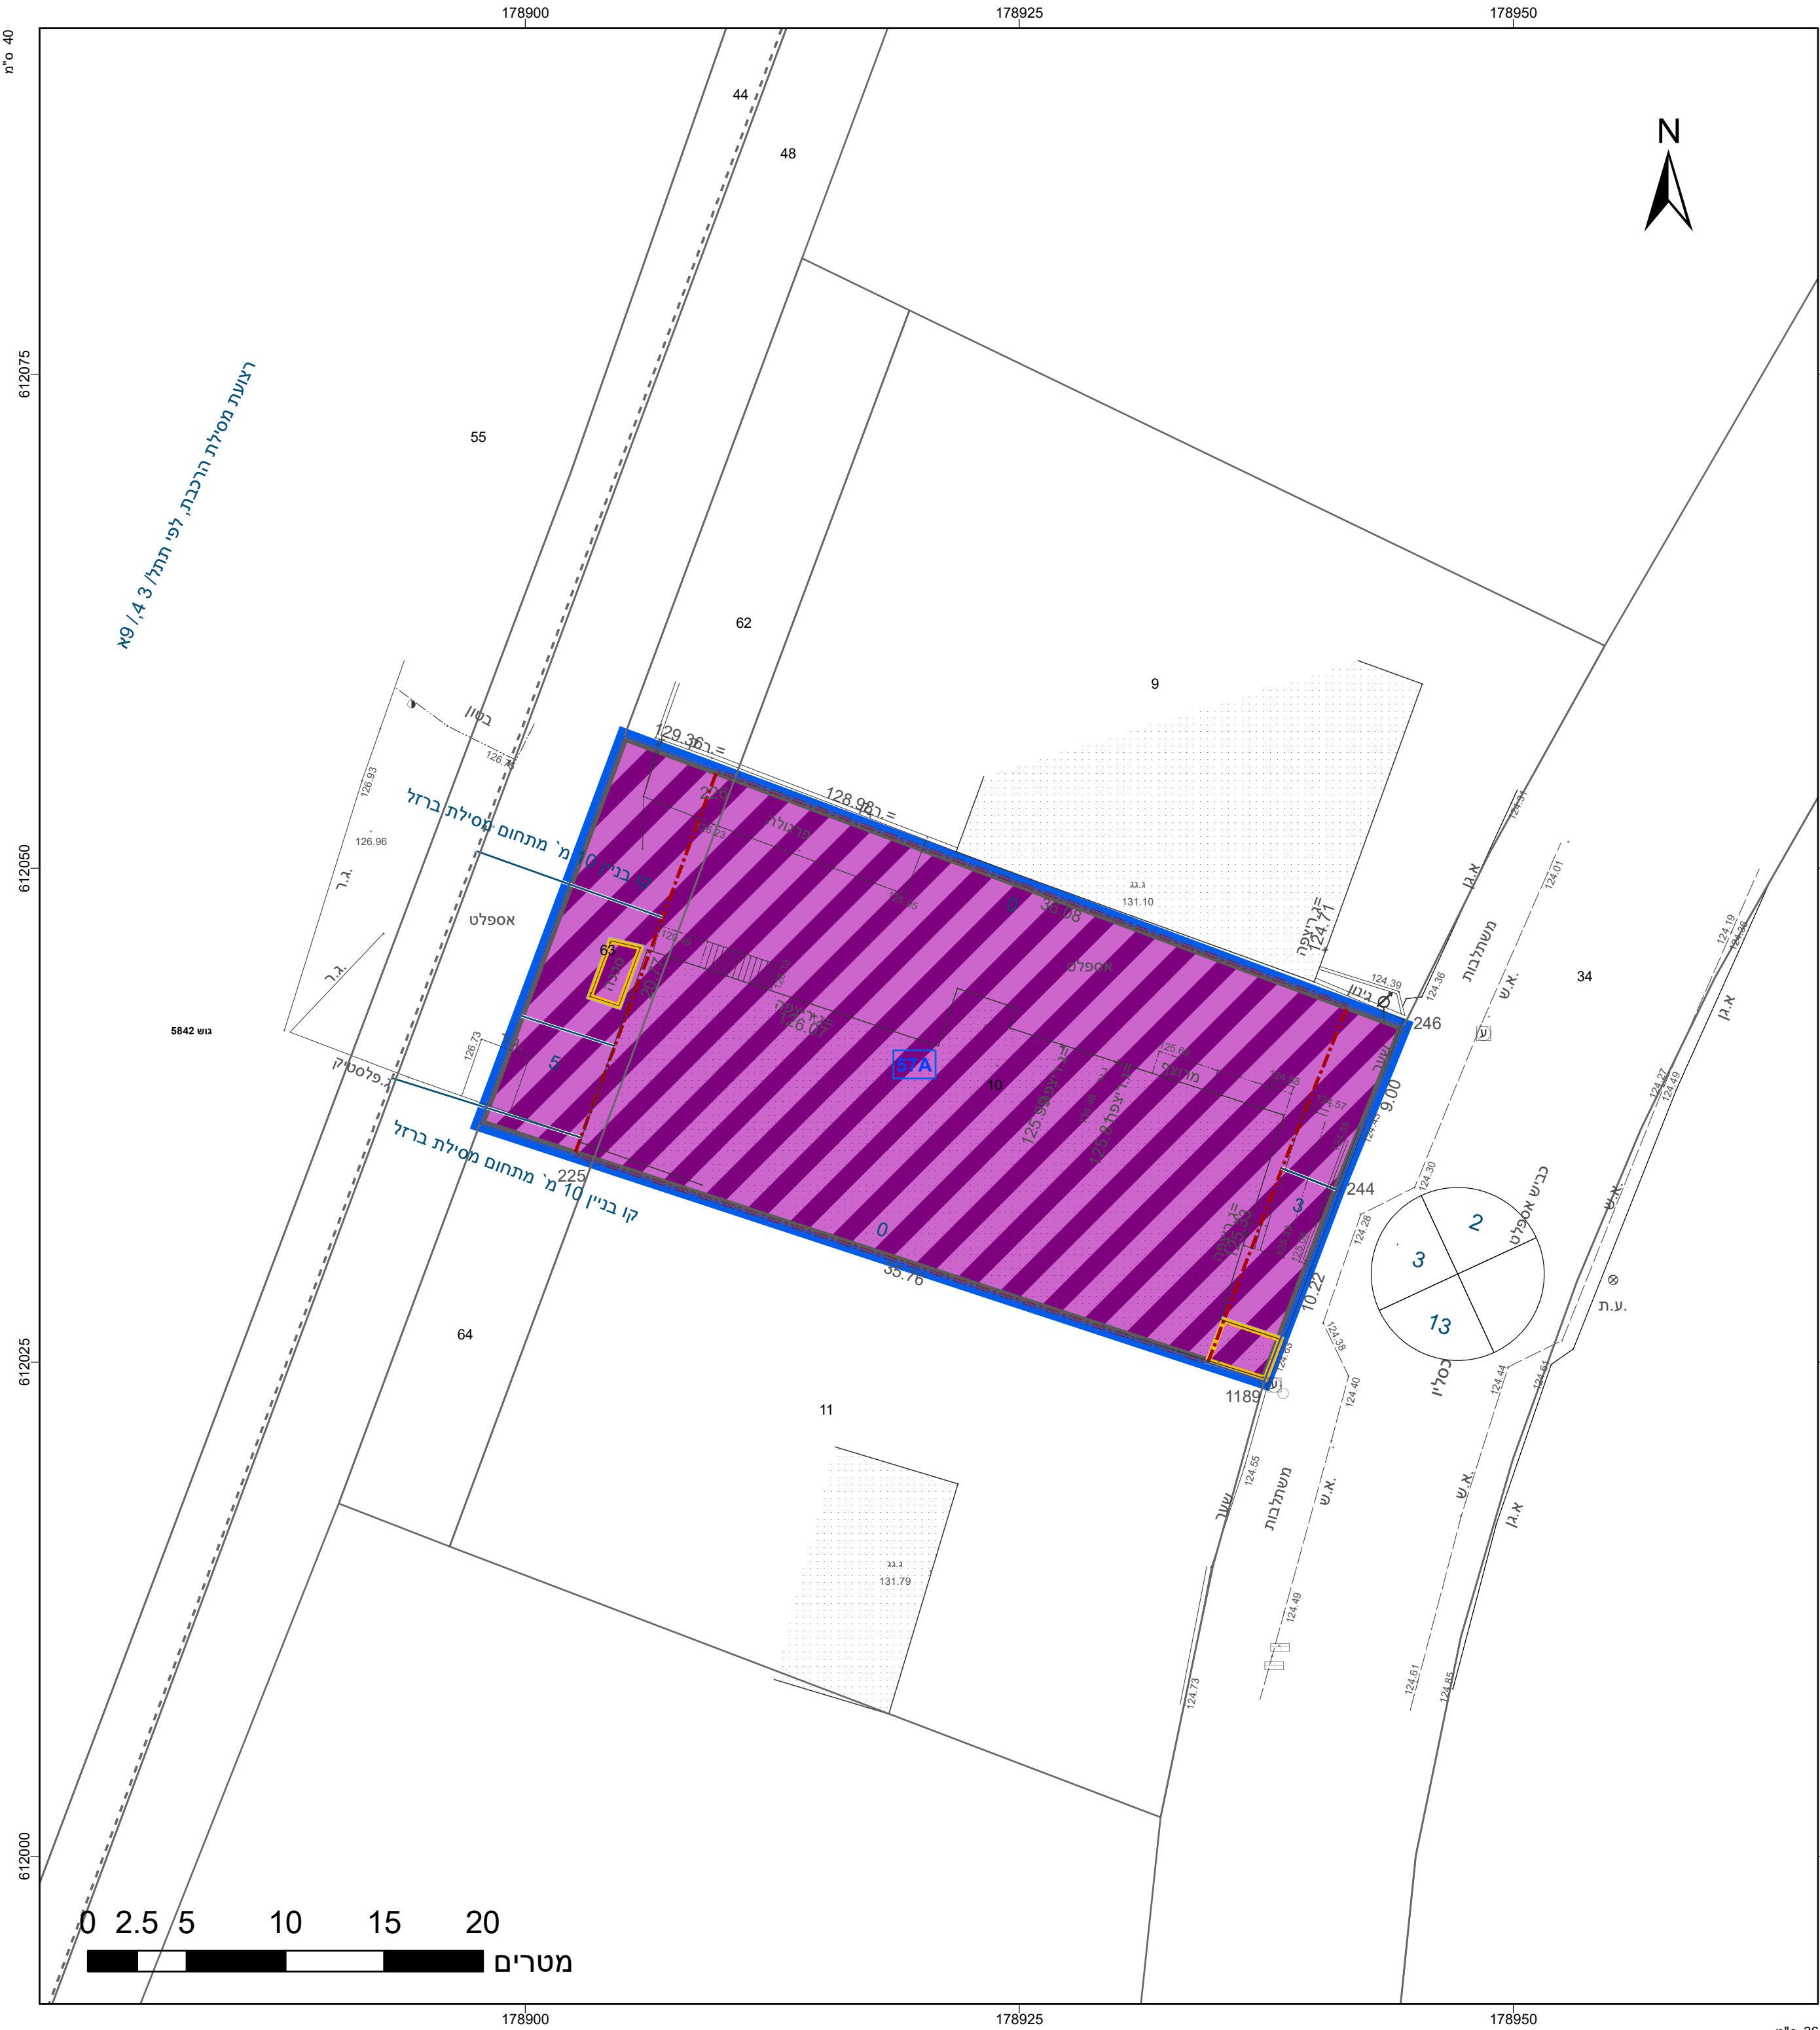

חוק התכנון והבניה, התשכ"ה - 1965 תכנית מפורטת	
מס' 606-1197193	
איחוד וחלוקה מחדש של 2 תאי שטח 157, 57 אזור תעשייה קרית גת	
תשריט מצב מוצע	
מחוז	דרום
מרחב תכנון מקומי	קרית גת
רשות מקומית	קרית גת
ישוב	קרית גת
תכנית בסמכות	מקומית
איחוד וחלוקה	ללא איחוד וחלוקה
היתרים או הרשאות	תכנית שמכוחה ניתן להוציא היתרים או הרשאות
מונה תדפיס התשריט	16
מועד הפקה	30/09/2024
שטח התכנית	0.843 דונם
	קנה מידה
	1:250

אישורים בתכנית מס' 606-1197193

שמות*	
מגיש התכנית	שלמה עזרן תאגיד:
עורך ראשי	הייל ברוק פובליץ' תאגיד: ב.י. פיסטודיו ארכיטקטורה
יזם	שלמה עזרן תאגיד:

טבלת גושים וחלקות*			
מספר גוש	כל הגוש/חלק	מספרי חלקות בשלמות	מספרי חלקות בחלקיות
5842	חלק	10, 63	

ה'רשי"ה המלך מספרת מפרטת המצב התנכ"י בהודעה: סופרספה בעיתונות וברשותות
הרי"ז מצהיר: כי המורה המצבית המהווה רקע לתנכ"י, נערכה על ידי
ביום 05/02/2020 והוא הנהגה לפי תוצאות תנכ"י ובראית תנכ"י החזון ולתקנות
המודרסם שבחוקה. וידע הקה החזון והקטסטרופה: אנליטית מלאה ברמת תנכ"י

מיאל שוורץ מודד מסומר	1048	חתימה	תאריך
שם המודד	מספר רשיון		