


מינהל התכנון
 חוק התכנון והבניה, התשכ"ה - 1965
 מחוז ירושלים
 הוועדה המחוזית החליטה ביום:
 09/06/2024
 לאשר את התוכנית
 10/06/2024
 תאריך יריד הוועדה המחוזית

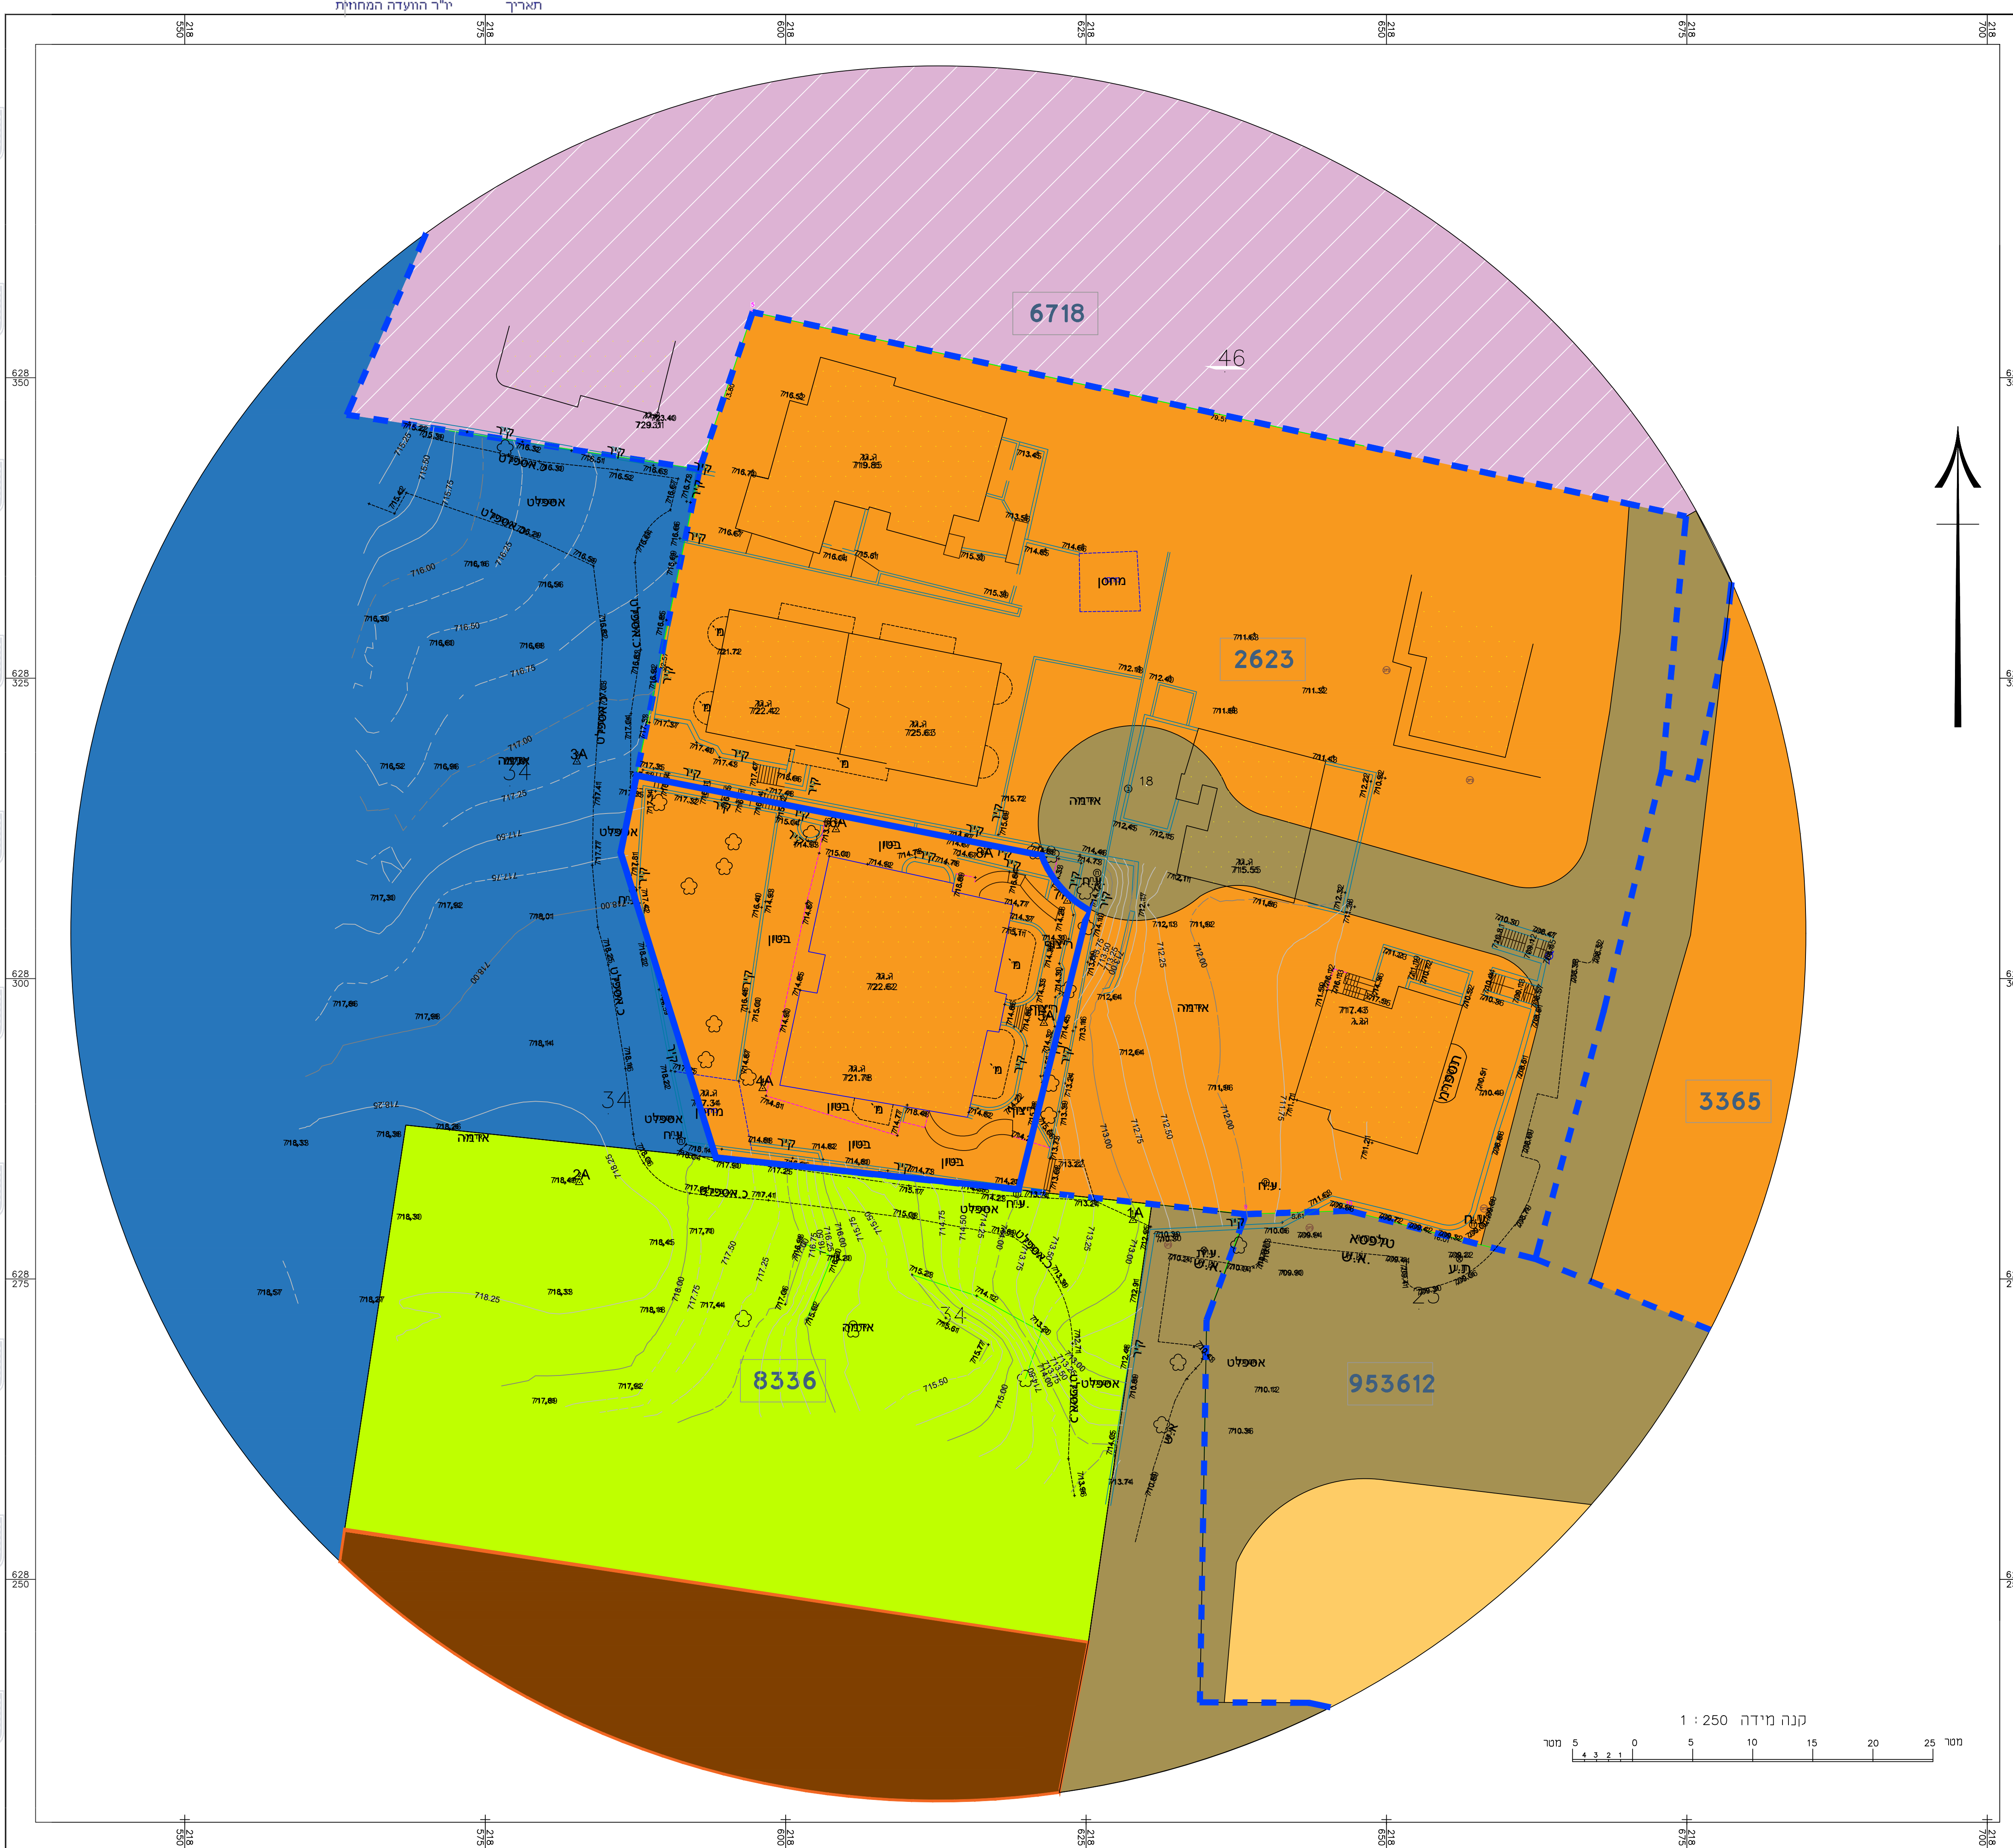

מקרא מצב מאושר

- גבול תוכנית (Solid blue line)
- גבול תוכנית מואשרת (Dashed blue line)
- אזור מגורים 5 (Orange)
- דרך מאושרת (Brown)
- אזור מגורים 1 מיוחד (Purple)
- אזור מגורים 2 מיוחד (Blue)
- שטח פתוח ציבורי (Yellow-green)
- שטח לבניין ציבורי (Dark brown)

2623 מספרי תוכנית מאושרת

30277 מס' גוש

18 מס' חלקה

גבול חלקה (Blue circle)

גבול גוש (Blue line)



תוכנית מס' 101-1102136

תוספת 2 קומות מעל בניין קיים
בית צפפה - ירושלים
תכנית מתאר מקומית

תשריט

איחוד וחלוקה	סמכות ראשית	אופי התכנית
-	ועדה מחוזית	תכנית שניתן מכוחה להוציא התרים או הרשות

מחוז: ירושלים
מרחב תכנון מקומי: ירושלים
רשות מקומית: ירושלים
שטח התכנית: 965 מ"ר
קנה מידה: 1 : 250

גושים וחלקות בתכנית:

גוש	סוג הגוש	חלקות בשלמותן	חלקי חלקות
30277	מוסדר	18	

תאריך: 19/10/2022

עורך התכנית	שם	מספר ת.ד.	טלפקס	טלפון	דוא"ר
	אדריכל עבד אלקאדר חסן	18	02-6734303		d_son@netvision.net.il
	אדריכל שמואל זודסון				

מודד	שם	מספר ת.ד.	טלפקס	טלפון	דוא"ר
	מוראד מויטן	24	02-5321440		morad1976@gmail.com
	ירושלים - רח' מוניר חסאן				

הנני מצהיר בזאת כי מדידת המפה הטופוגראפית/המצבית המהווה רקע לתכנית זו, נערכה על ידי _____ ביום: _____ וריא הוכנה לפי הוראות נוהל מבאת ובהתאם להוראות החוק ולתקנות המודדים שבתוקף. דיוק המדידה והקדסטרו: מדידה גרפית/קדסטרו (כולל/בלבד) ברמה אנליטית/ מדידה אנליטית מלאה ברמת חצוי (כולל המדידה) _____ מספר רישוי: _____ חתימה: _____ תאריך: _____