תכנית 101-1049188 נספח מצב מאושר 22:11:53 14/02/2024

מס' סידורי : מ.א. 113-21-22

תכנית מתאר מקומית

מס' 101-1049188

שם התכנית

הקמת בניין חדש - מבני ציבור - נווה יעקב 55

תשריט מצב מאושר | גליון 1 מתוך 1

מחוז	ירושלים
מרחב תכנון מקומי	ירושלים
רשות מקומית	ירושלים
כתובת	שדרות נווה יעקב
הוכן עבור	עירית ירושלים
תאריך	28.12.2022

טבלת גושים וחלקות

מס' גוש	30642		
סטטוס	רשום		
חלקות בשלמות	---		
חלק מחלקות	13		

רשימת תכניות מאושרות

1713, 9344, 4047, 9831, ב1978

תרשים סביבה

תרשים הסביבה הקרובה 1:2500 קנה מידה

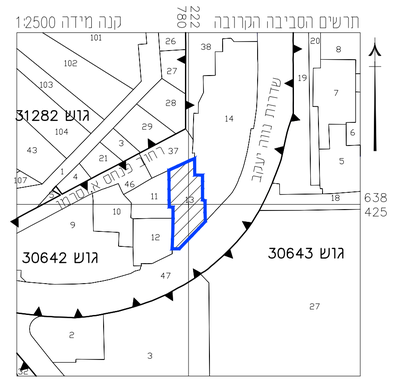

שם הנספח	קנ"מ
תכנית מצב מאושר	1:250
תרשים סביבה	1:2500

מקרא מצב מאושר

- גבול תכנית מוצעת
- 4047 גבול תכנית מאושרת ומספרה
- אזור מגורים 4
- אזור מגורים מיוחד
- שטח לבניני ציבור
- שטח לחניות
- שטח ציבורי פתוח
- דרך מאושרת
- רצועת המסילה
- שטח לחניה פרטית
- קו בנין מאושר
- להריסה
- בנין קיים
- גבול גוש קיים
- 30642 מספר גוש קיים
- גבול חלקה קיימת
- 13 מס' חלקה קיימת
- גבול מגרש מאושר
- 1 מס' מגרש מאושר
- 1 מספר תא שטח
- מספר הדרך / קו בנין / רוחב הדרך

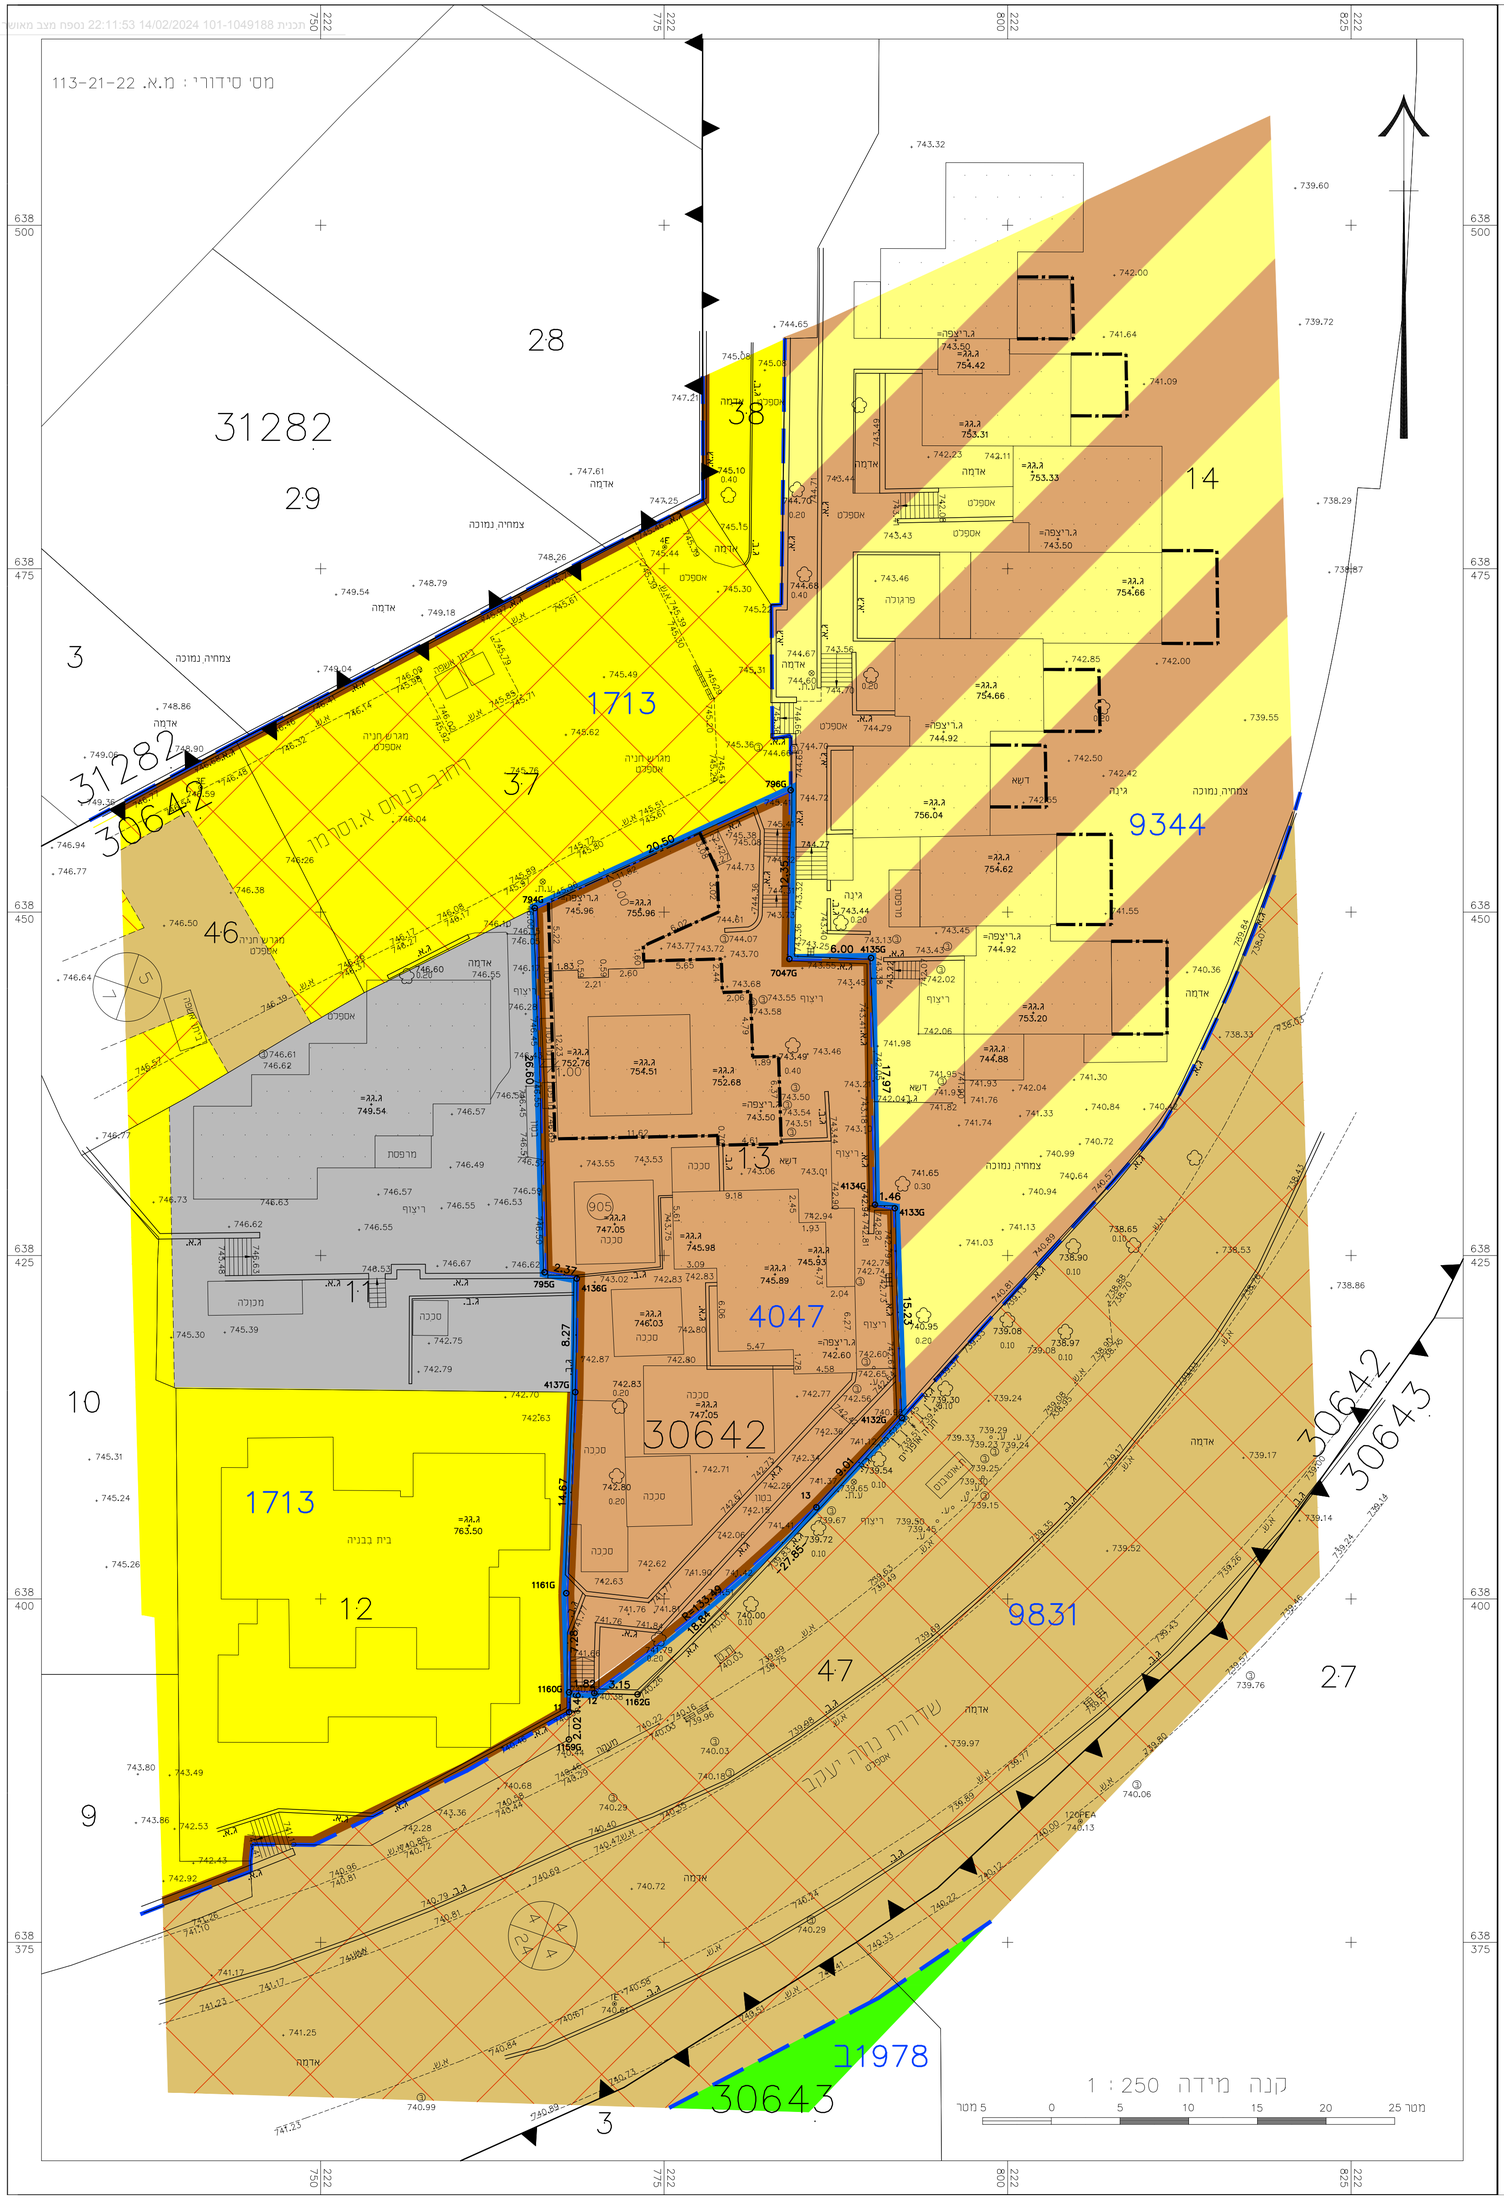

מספר התוכנית:	113-21-22
רמת דיוק הקו הכחול והקדסטר:	3
1 = מדידה גרפית 2 = קו כחול (בלבד) ברמה אנליטית 3 = מדידה אנליטית מכאה ברמת תציר	
1. המדידה המקורית:	
הריני מצהיר בזאת כי מדידת המפה הטופוגרפית/ המצבית המהווה רקע לתוכנית זו, נערכה על ידי :	
ביום	27.12.2022
והיא הוכנה לפי הוראות נוהל מבאית ובהתאם להוראות החוק ולתקנות המוסדרים שבתוקף.	
שם המודד:	יורם אלישיב
מספר רישיון:	985
חתימה _____ תאריך: _____	

תאריך	פרטי מדידה ועדכונים	חתימה
28.12.2022	שינוי קו כחול	
8.7.2021	תשריט מצב מאושר	

אלישיב מדידות והנדסה בע"מ
הנדסה אזרחית וגיאודטית, מדידות ומיפוי אווירי
רח' הרכבים 9, ירושלים * שדרות הרכס 13ג', מודיעין
טל. 02-6797852 פקס 02-6793012 E-MAIL : OFFICE@ELYASHIVI.CO.IL

מייסד: מיכאל אלישיב זיל
רשיון מס' 196
מודד מוסמך ושמאי מקרקעין

יורם אלישיב - מודד מוסמך, רשיון מס' 985

אין להעתיק או להשתמש בתוכנית זו או בחלק ממנה לכל אישור בכתב מהמודד
לא לצרכי רישום