חוק התכנון והבניה, התשכ"ה - 1965
תכנית מתאר מקומית

מס' 102-1234046

מסחר על הפארק - מג' 903 שכ' ד'-1 בית שמש

תשריט מצב מוצא	גיליון 1 מתוך 1
מחוז	ירושלים
מרחב תכנון מקומי	בית שמש
רשות מקומית	בית שמש
ישוב	בית שמש
תכנית בסמכות	מחוזית
איחוד וחלוקה	ללא איחוד וחלוקה
היתרים או הרשאות	תכנית שמכוחה ניתן להוציא היתרים או הרשאות
מונה תדפיס התשריט	5
מועד הפקה	02/07/2024 19:57
שטח התכנית	0.207 דונם קנה מידה 1:250

שמות*

מגיש תכנית	אבנר מלקאן תאגיד: בנים אתם יזמות בע"מ
עורך ראשי	לירן יהודה שוקרון תאגיד: פרימוביץ-בס אדריכלות וניהול בע"מ
יזם	אבנר מלקאן תאגיד: בנים אתם יזמות בע"מ

טבלת גושים וחלקות*

מספר גוש	חלק/ כל הגוש	מספרי חלקות בשלמותן	מספרי חלקות בחלקיותן
34583	חלק	111	

* הרשימה המלאה מפורטת בהוראות התכנית / בהודעה שפורסמה בעיתונות וברשומות

תרשים התמצאות - קנ"מ 1:1250

שנת צילום אויר: 2019

מקרא

גבול התכנית
גבול גוש ומספרו 1234 גוש
גבול חלקה ומספרה 5
תא שטח ומספרו 1
מספר הדרך
קווי בנין
רוחב הדרך
מסחר
קו-בנין

אישורים בתכנית מס' 102-1234046

מינהל התכנון
חוק התכנון והבניה, התשכ"ה - 65
מחוז ירושלים
הוועדה המחוזית החליטה ביום :
21/01/2024
להפקיד את התכנית
16/07/2024
תאריך יו"ר הוועדה המחוז

הריני מצהיר בזאת כי המפה הטופוגרפית/המצבית המהווה רקע לתכנית זו, נערכה על ידי ביום 12.06.2023 והיא הוכנה לפי הוראות נוהל מבא"ת ובהתאם להוראות החוק ולתקנות המודדים שבתוקף. דיוק הקו הכחול והקדסטר: מדידה אנליטית מלאה ברמת תצ"ר

מיכאל שוורץ	1048
שם המודד	מספר רשיון
חתימה	תאריך

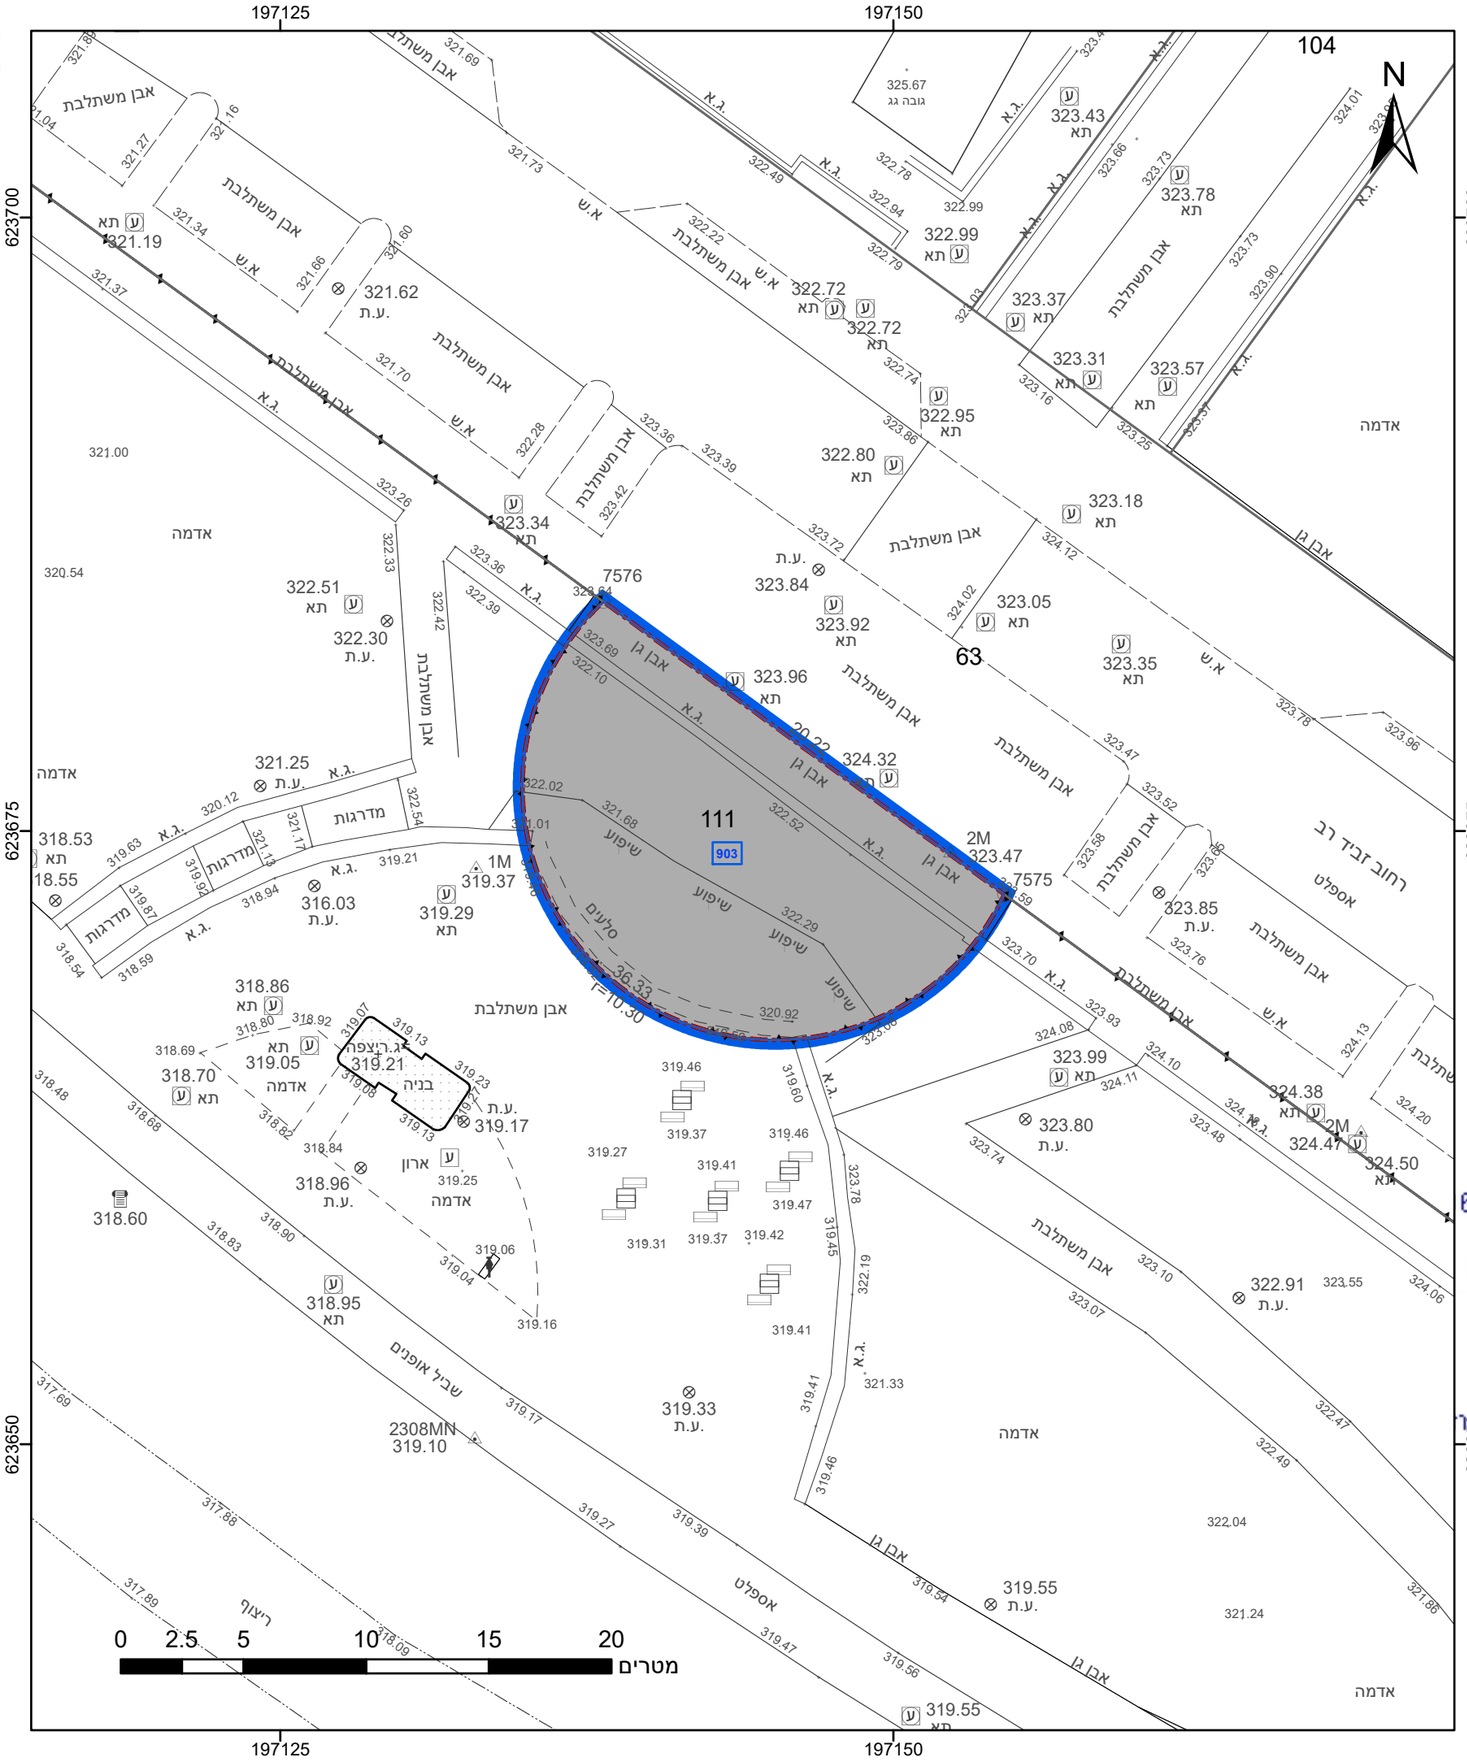

23.2 מ"מ