
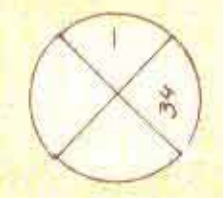


29.1.78
 מחוז המרכז
 מרחב תכנון מקומי כפר סבא
 אגף תכנית מסודרת 35/3
 רח' ויצמן מס' 135-151, רח' תל-ה' מס' 35-41
 קו 6438 חלקות 58, 61, 63, 72, 73, 80, 81, 83, 140, 142
 148 (חלק) 149
 ק.מ. 1.500

משרד הפנים
 חוק החכנון והבניה חש"ה-1965
 מחוז 147
 כפר סבא
 מס' 35/3
 תאריך 29/3
 חתום ראש המועצה
 חתום ראש המועצה


35/3
 29/3
 חתום ראש המועצה
 חתום ראש המועצה

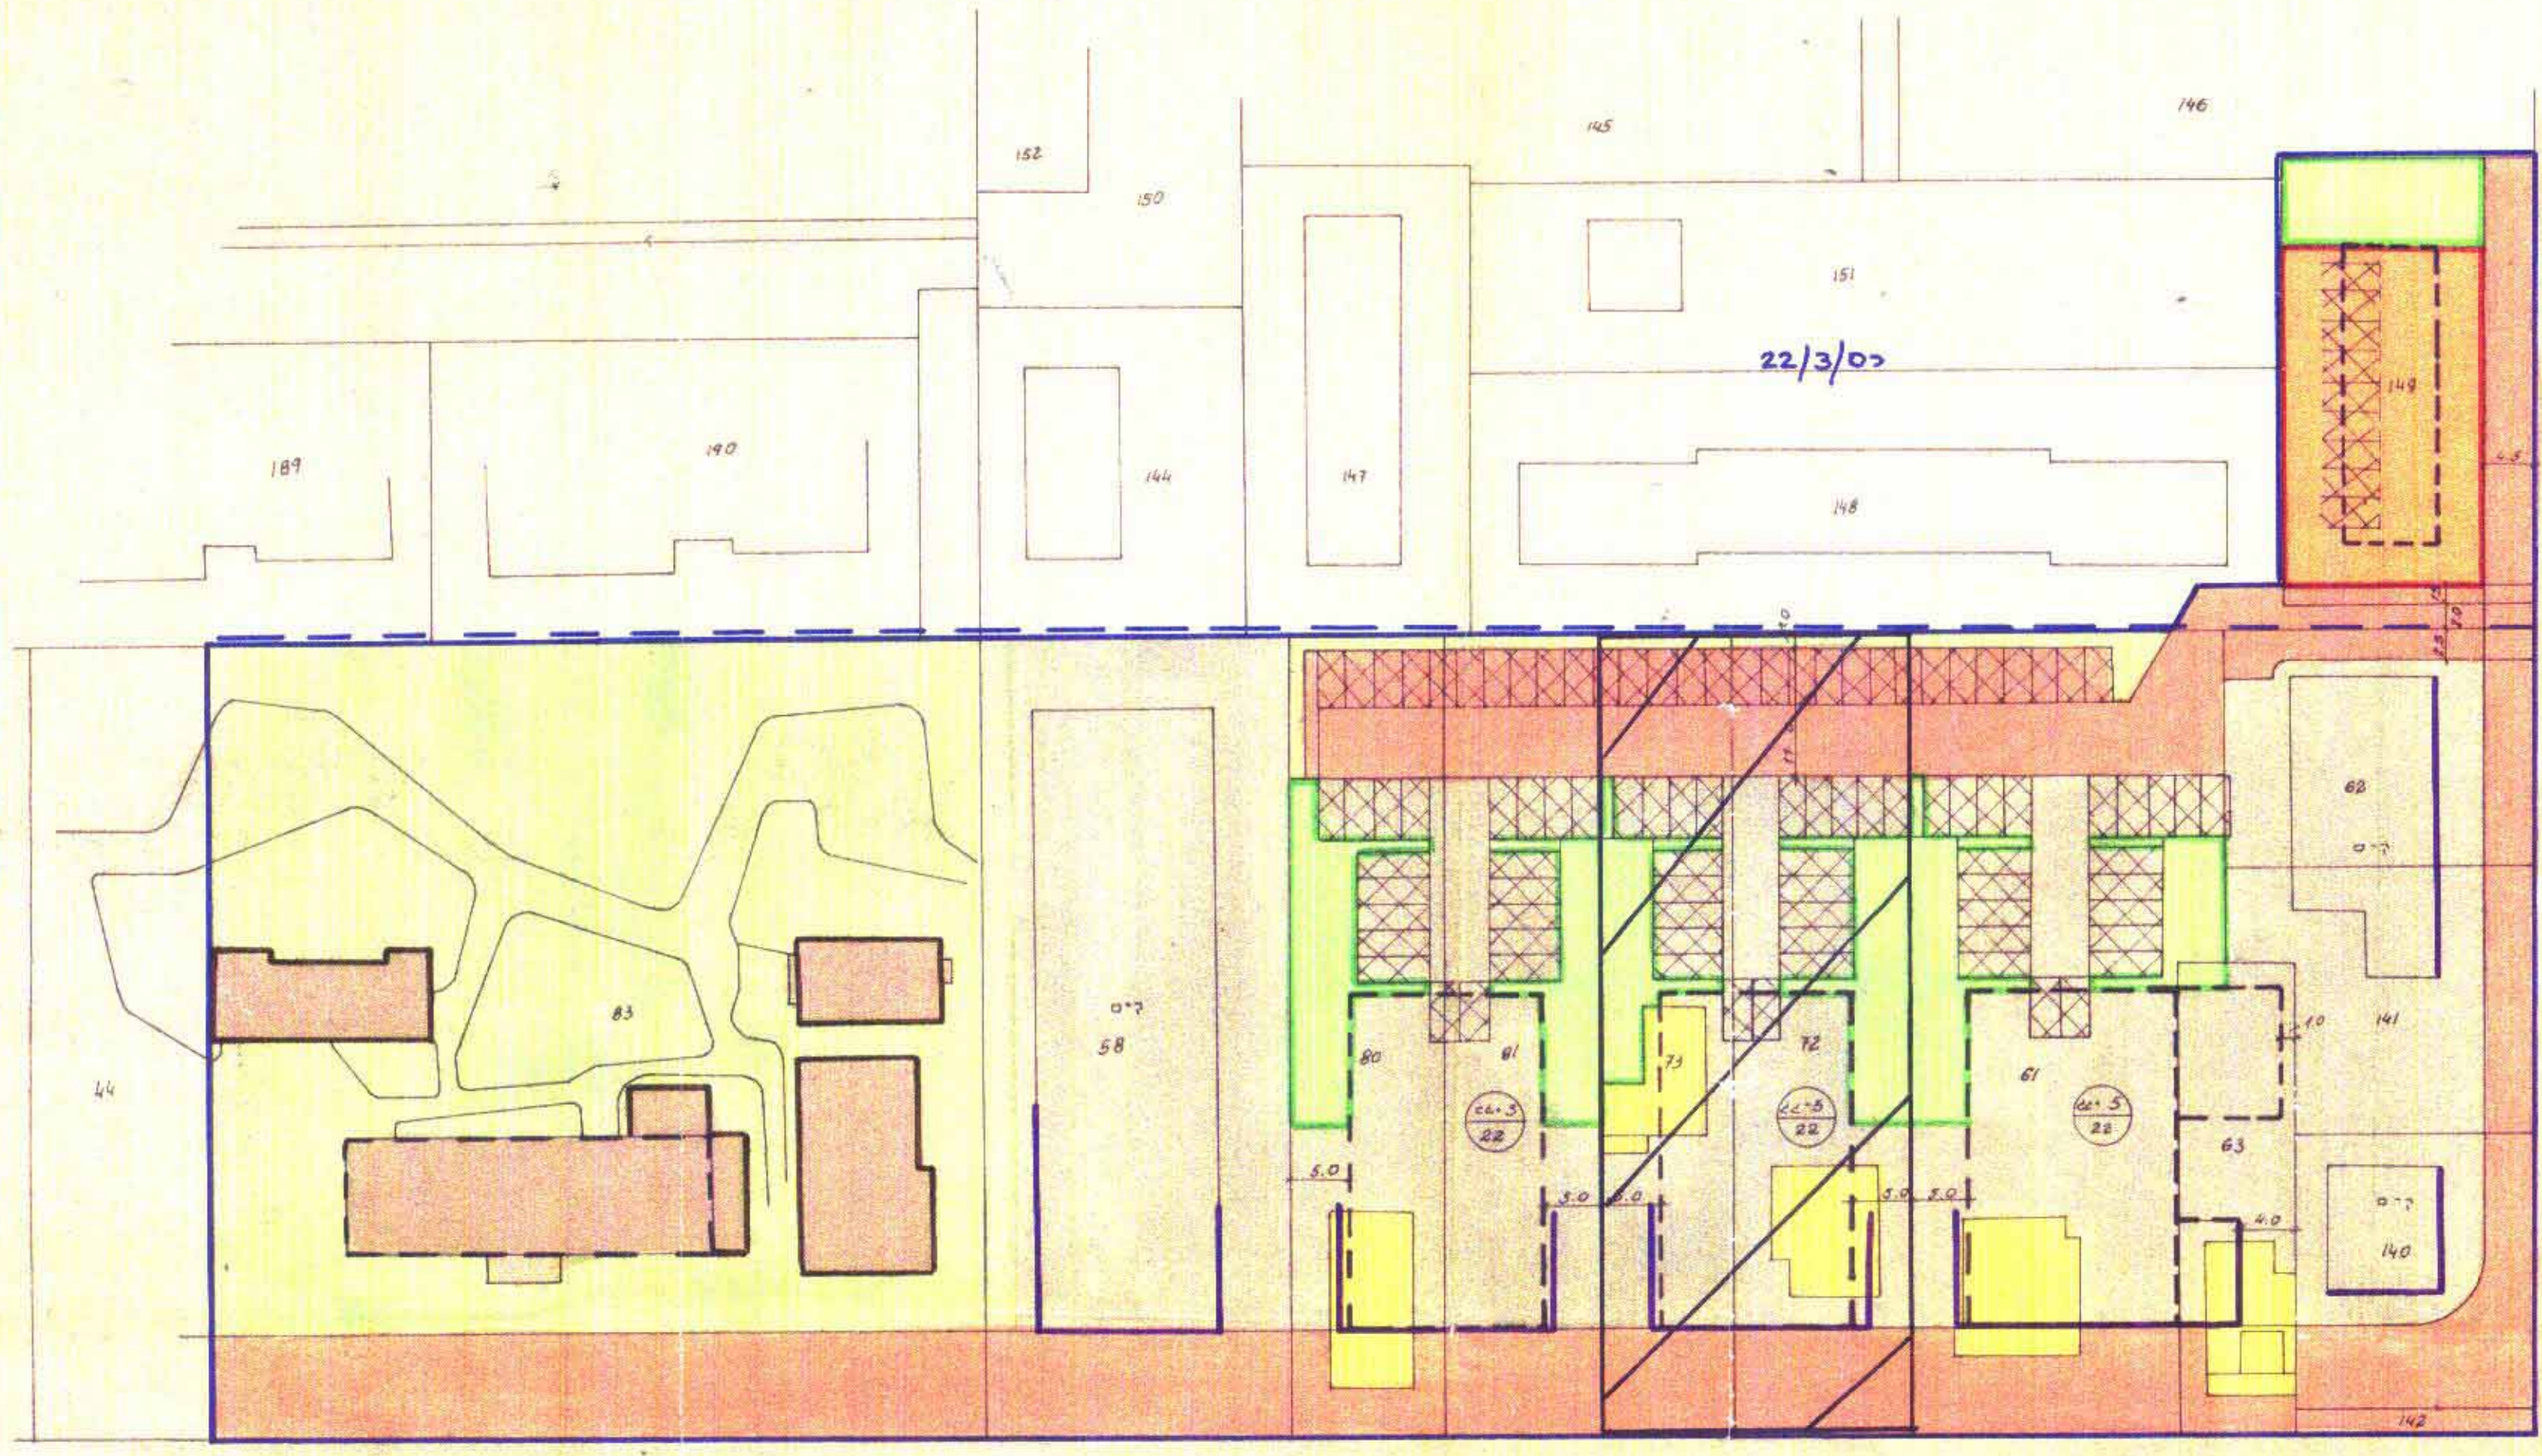

- קבול התכנית
- קבול התכנית מאושרת
- דרך קומה
- דרך חדשה או הרחבת דרך
- מס' דרך
- קו בגין
- רחב דרך
- שטח צבוע סקית
- שטח סדטי פיקוח
- שטח לבנן צבוע
- אתר לאומי הספורט
- אזור מסחר ומגורים
- אזור מגורים מיוחד
- חניון
- מבנים להריסה
- אחוז מקדשים
- קו בגין
- חזית מסתורית

לוח שטחים

מס' חלקת	שטח חלקת	שטח ח'ר			היקף ח'ר			מקדשים	קומות	דירות	שטח בניה ברולר			הערות
		חלקה	מסונם	הרכים	צבוע	בגין	צבוע				מסחר	צבוע		
58	1778	-	235	147	-	1396	5	30	3330	284	895	ק"מ		
1	61	1616	488	28	-	1100	22	22	2200	165	-			
	63	400	90	2016	-	310	5	5	500	45	-			
2	62	522	501	1023	-	775	17	17	1717	126	-	ק"מ		
	141	141	-	-	-	-	-	-	-	-	-			
3	72	1013	524	26	-	1217	22	22	2300	180	-			
	73	254	260	13	-	604	11	11	1150	90	-			
4	80	877	260	13	-	604	11	11	1150	90	-			
	81	877	1754	13	-	604	-	-	-	-	-			
	83	4334	516	785	2973	-	-	-	-	-	1019	ק"מ		
	140	469	-	220	-	249	3	3	249	105	-	ק"מ		
	142	40	-	40	-	-	-	-	-	-	-			
	148 חלק	73	-	73	-	-	-	-	-	-	-			
	149	810	-	194	-	616	5	5	616	1000	-			
	סה"כ	14064	-	3208	785	3200	6871	131	131	13756	1085	1914		

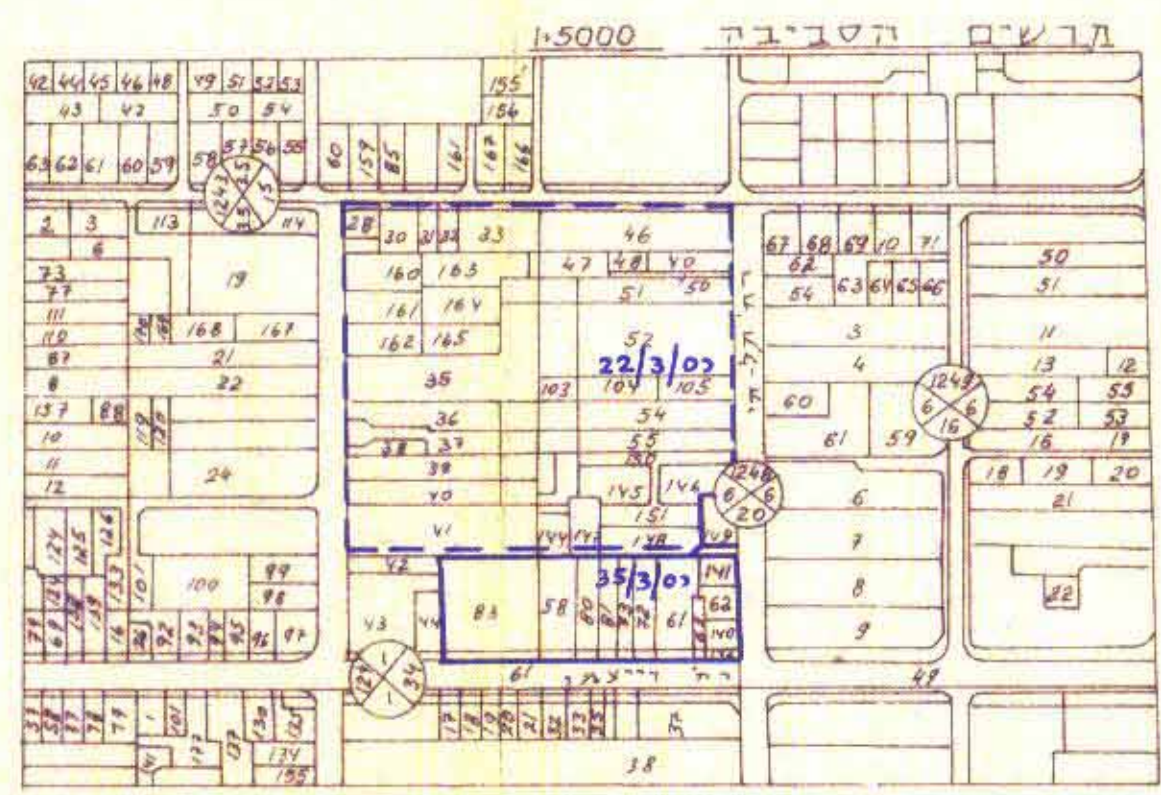

2 קומות מקדשים
 105 מ'ר מסתור