

14.12 83

מחוז המרכז

מרחב תכנון מקומי כפר-סבא

שיכוי לתכנית מיתאר מס' כס/416.

רח' דב הויז, רח' עשרניחובסקי.

.642B : WIA

295 טו 283,82,80 : חלקות

בעל הקרקע : שונים.

הוועדה הממונה לחקון ובינה כפר-סבא

המלכות

מזרחי 22.117 : מזרחי 22.117

1:625 17:7

[illegible]

מקרא: סמל מיליטרי

גבול התכנית

גבול תכנית מאושרת

דד קחמת

דרך חדשה או הרחבת דרך

מ"ד דד

כ"ט

קול וכל
ביתך קדש

צמחים לרפואה צמחים

שםא כנען ציבור

שעת ציבורי פתוח

שטח פרטי פתוח

מלך סגורים ג

גבה הבטן

מספר דירות

חנה

קו ביוב עירוני

אִיחוד חֲלָקוֹת בְּאוֹתָהּ בַּעֲלֹת-

בהסכמת בעלים

מס' חלקה דשום

מס' חלקה 55

מגרש מיוחד


בני ק"ם

צוין להחיסה

חיות מזה

[illegible]

דערמאנען: ווייזט זיך: אונזערע נאמען: באר-שבע
 און האבן האבן
 אונזערע האבן האבן

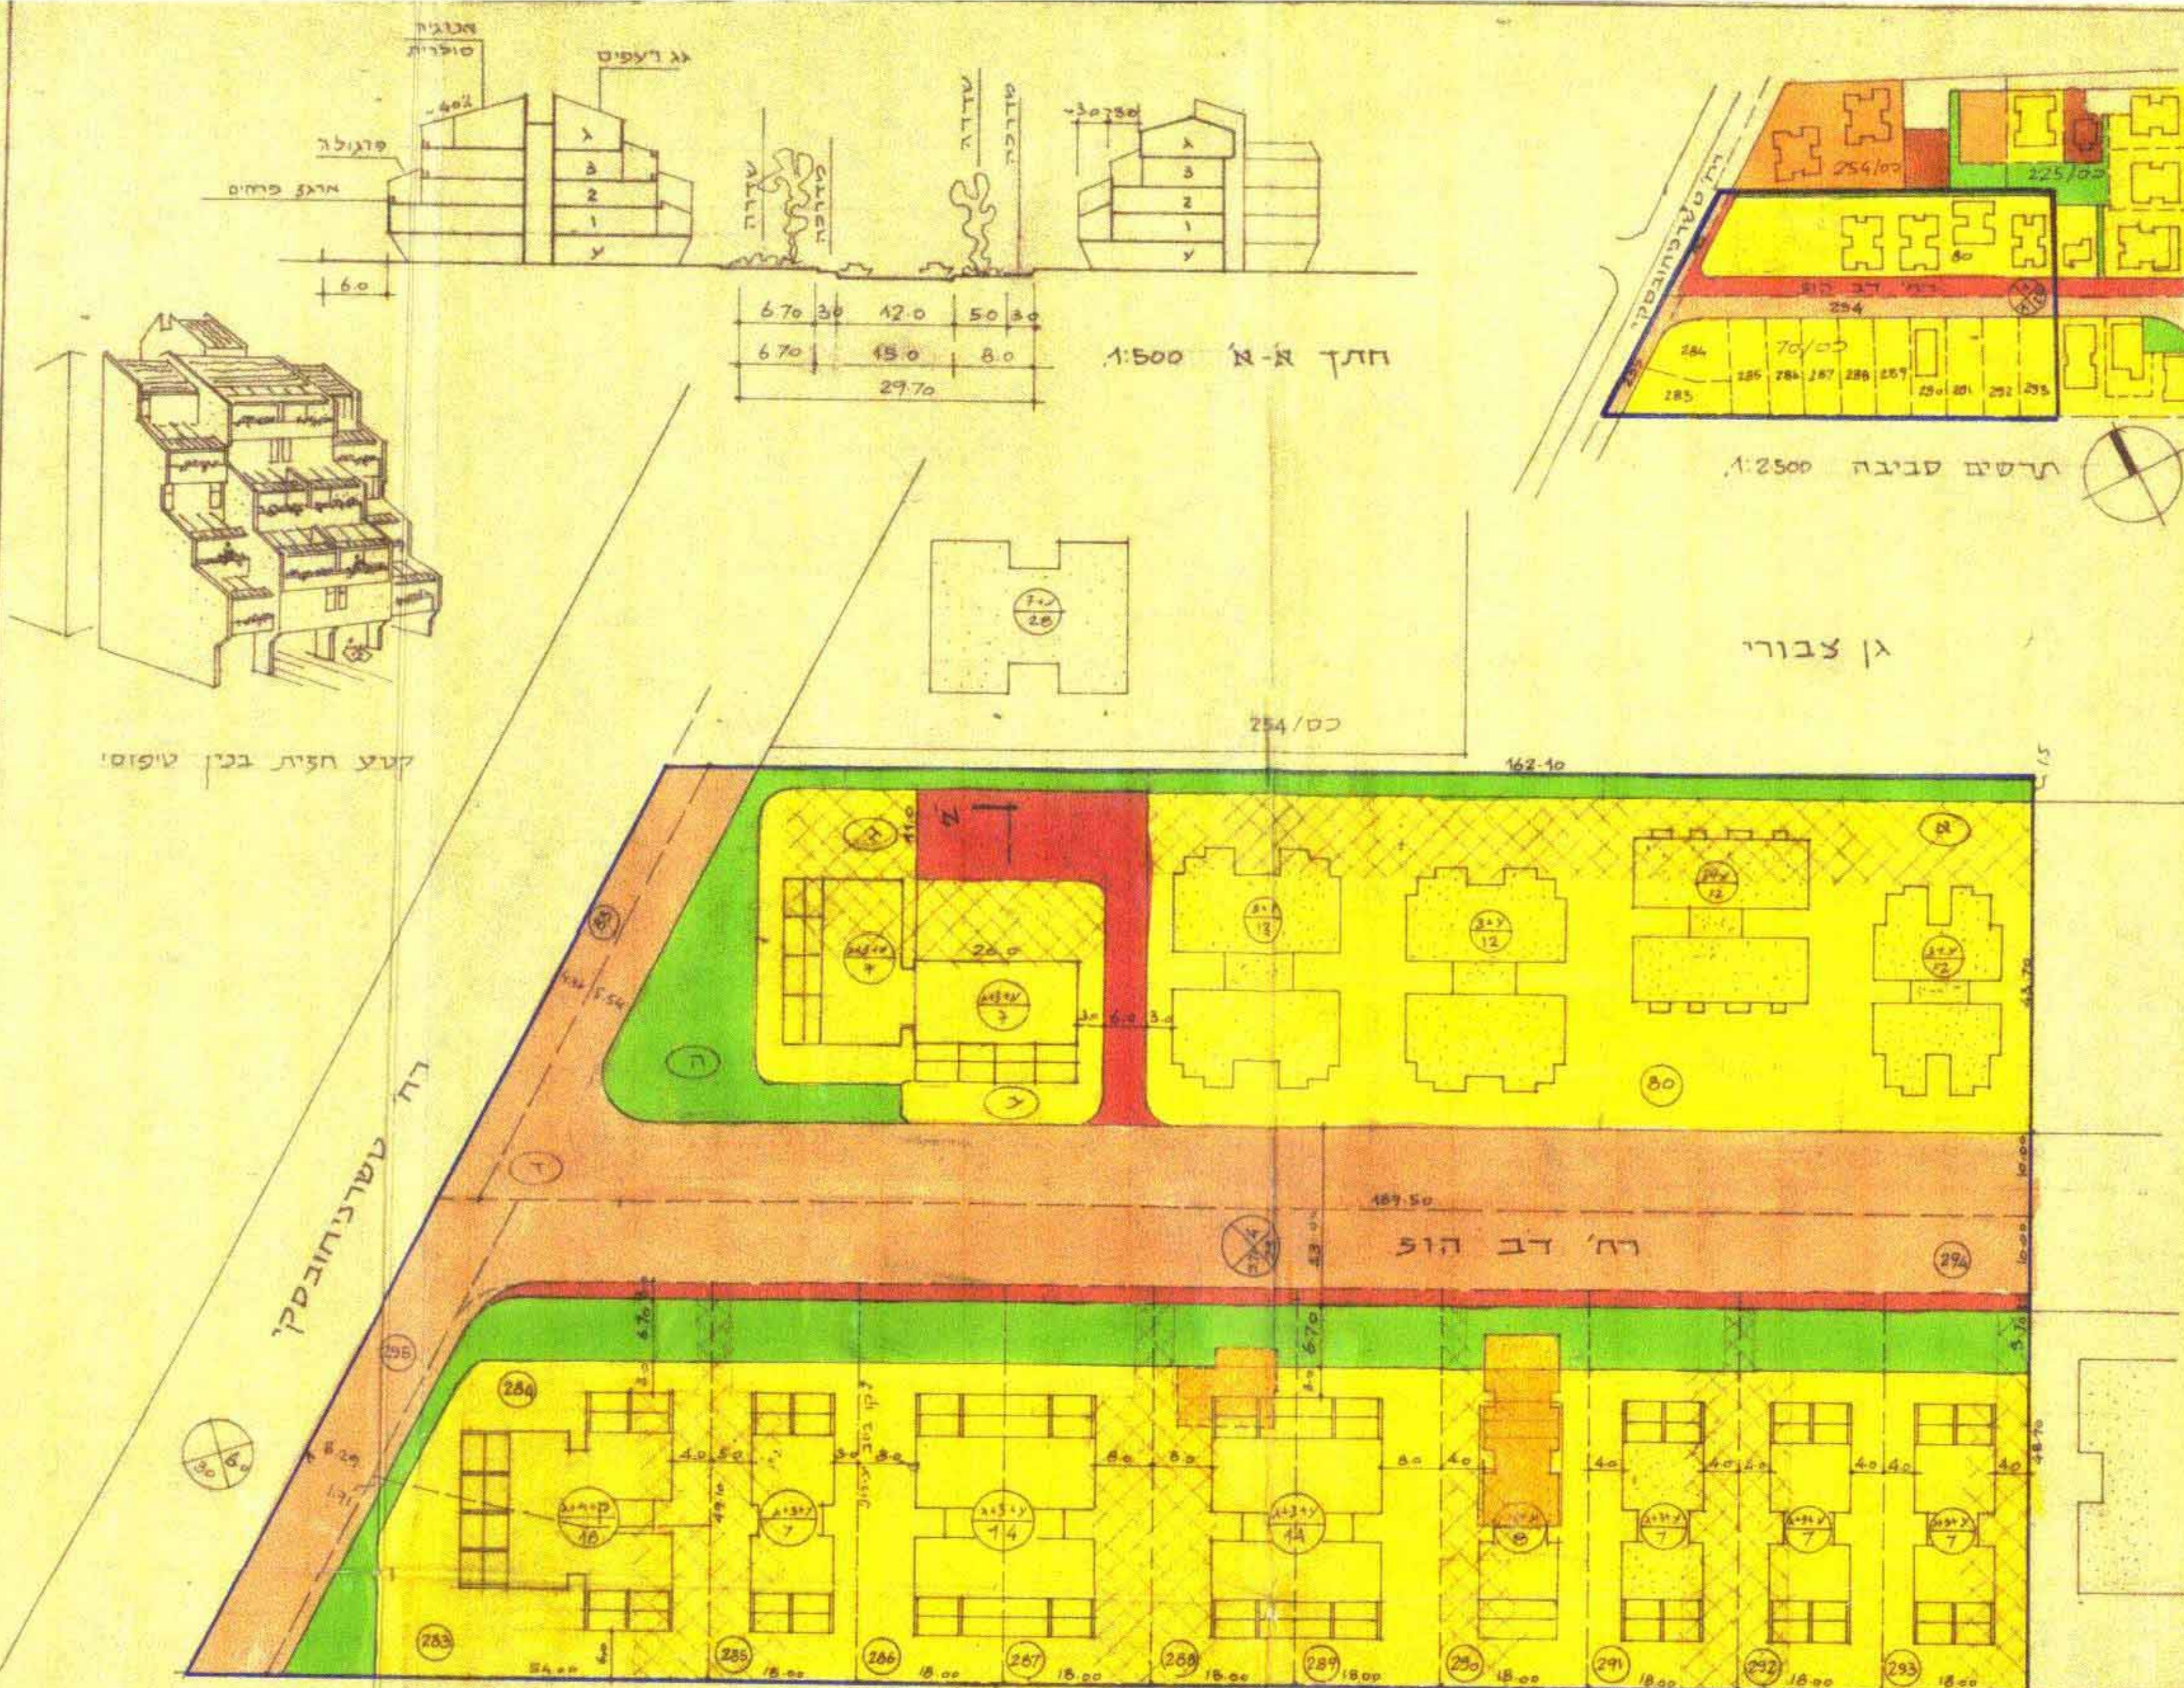

לוח שעות

[illegible]

חלוקת חלקה

מס' חלקה מס	שטח חלקה מס	מס' חז' דור	מס' קומות	שטח בנה ב'דול	הערות
N	4550	48	37	קומה מס' 37	
1	700	7	437	86	
2	700	7	437	860	
7	2480		10		
8	684				
סג'ס	9414	62			

הערה - הפקעה כוללת 37% - צפיפות דוּגם כסו - 10 י"ד -