

21.5.76

15.3.76

מרחב תכנון מקומי - כפר סבא

תכנית מפורטת מס. כס/14/א

~~שטח התכנון 32744 דונם / מס. כס/14/א~~

שר המבנה והתכנון
 משרד המבנה והתכנון
 משרד המבנה והתכנון
מס מגרש	הינועוד	השטח ב-ד	האיזור ב-ד	האיזור ב-ד
1	מגורים	1381		
2	"	1485		
3	"	1481		
4	"	0977		
5	"	2755		
6	"	1887		
7	"	1567		
9	מסחר	0845	11533	3522
10	בנין ציבורי	10374	10374	3168
11	דרכים וחניה	9992	9992	3052
ס"א		32744	32744	10000

מס מגרש	הינועוד	השטח ב-ד	האיזור ב-ד	האיזור ב-ד
238				

המרכז : מחוז
 צתח תקווה : נפה
 כפר סבא : מקום
 6427 : גוש
 70, 71, 26 (חלק), 33 (חלק) : חלקות
 חב"א ג' אזורי גיליה אזורי ועדות כ"ס : בעל הקרקע
 ועדות כ"ס : היוצג




השטח הנתכנן : 32744 דונם
 שטח התכנון : 32744 דונם
 קנה המידה : 1:1250

- מקרא
- גבול תכנית מאושרת
- גבול התכנית
- גבול חלקה קיימת ומספרה
- גבול מגרש מוצע
- מספר מגרש מוצע
- איזור מגורים מיוחד
- שטח לבנין ציבורי
- איזור מסחרי
- דרך קיימת
- דרך חדשה
- חניה
- מספר הדרך
- קו בנין מינימלי
- דוחב הדרך
- היטל משוער של מבנה

18/4/76
 25751


1:1250 ק"מ

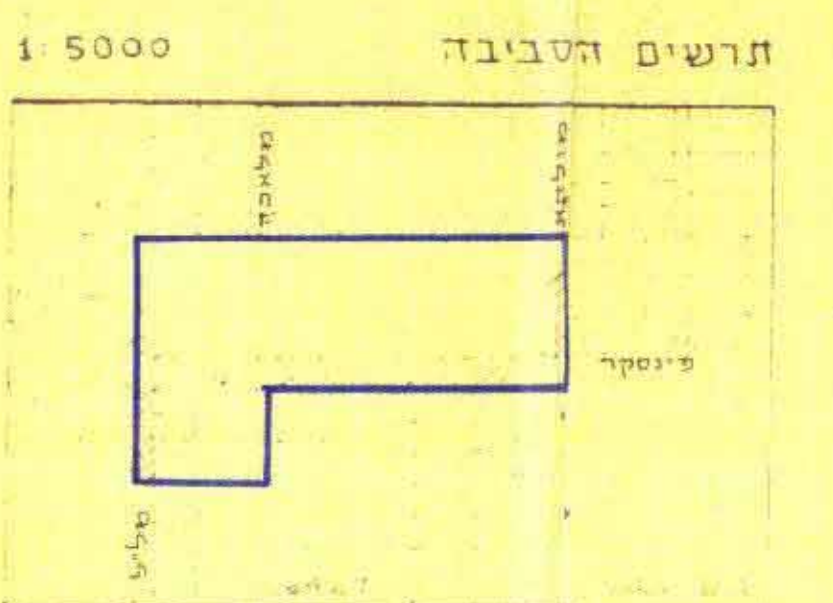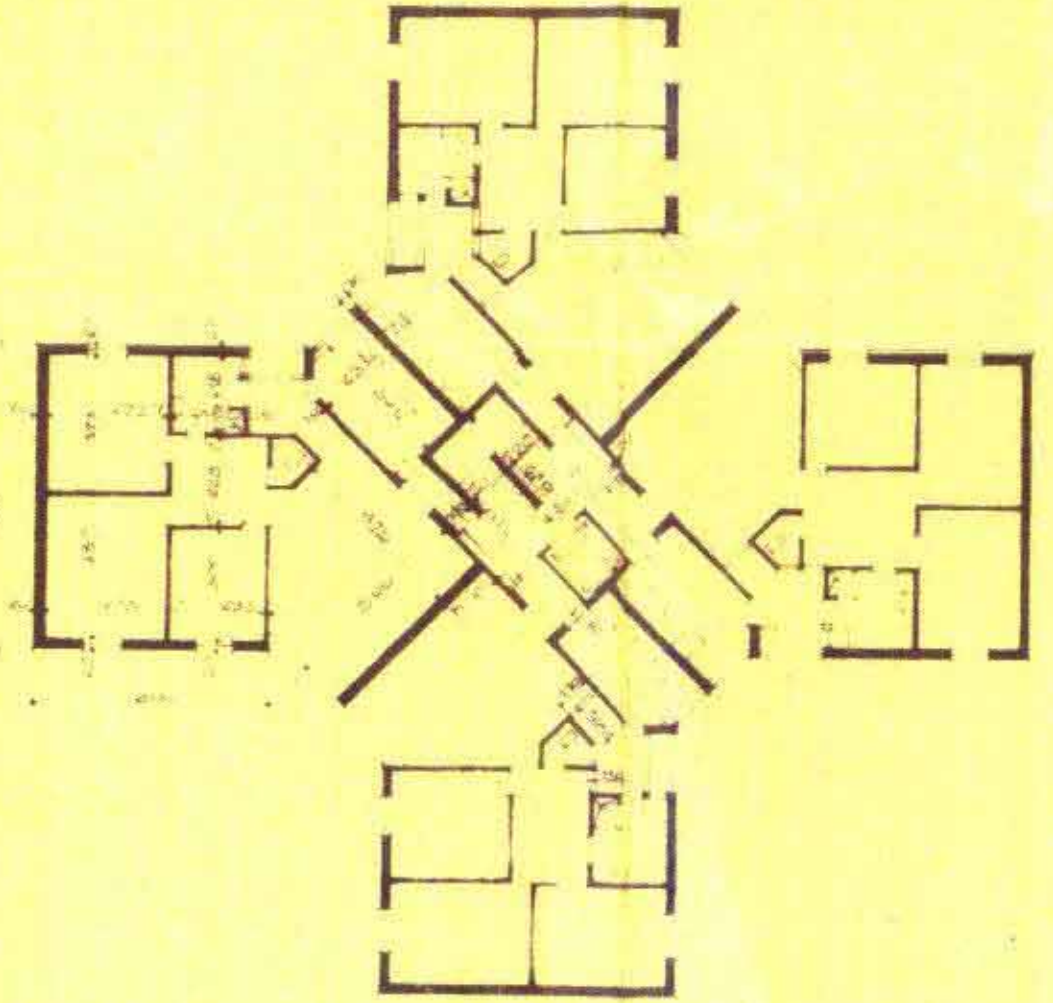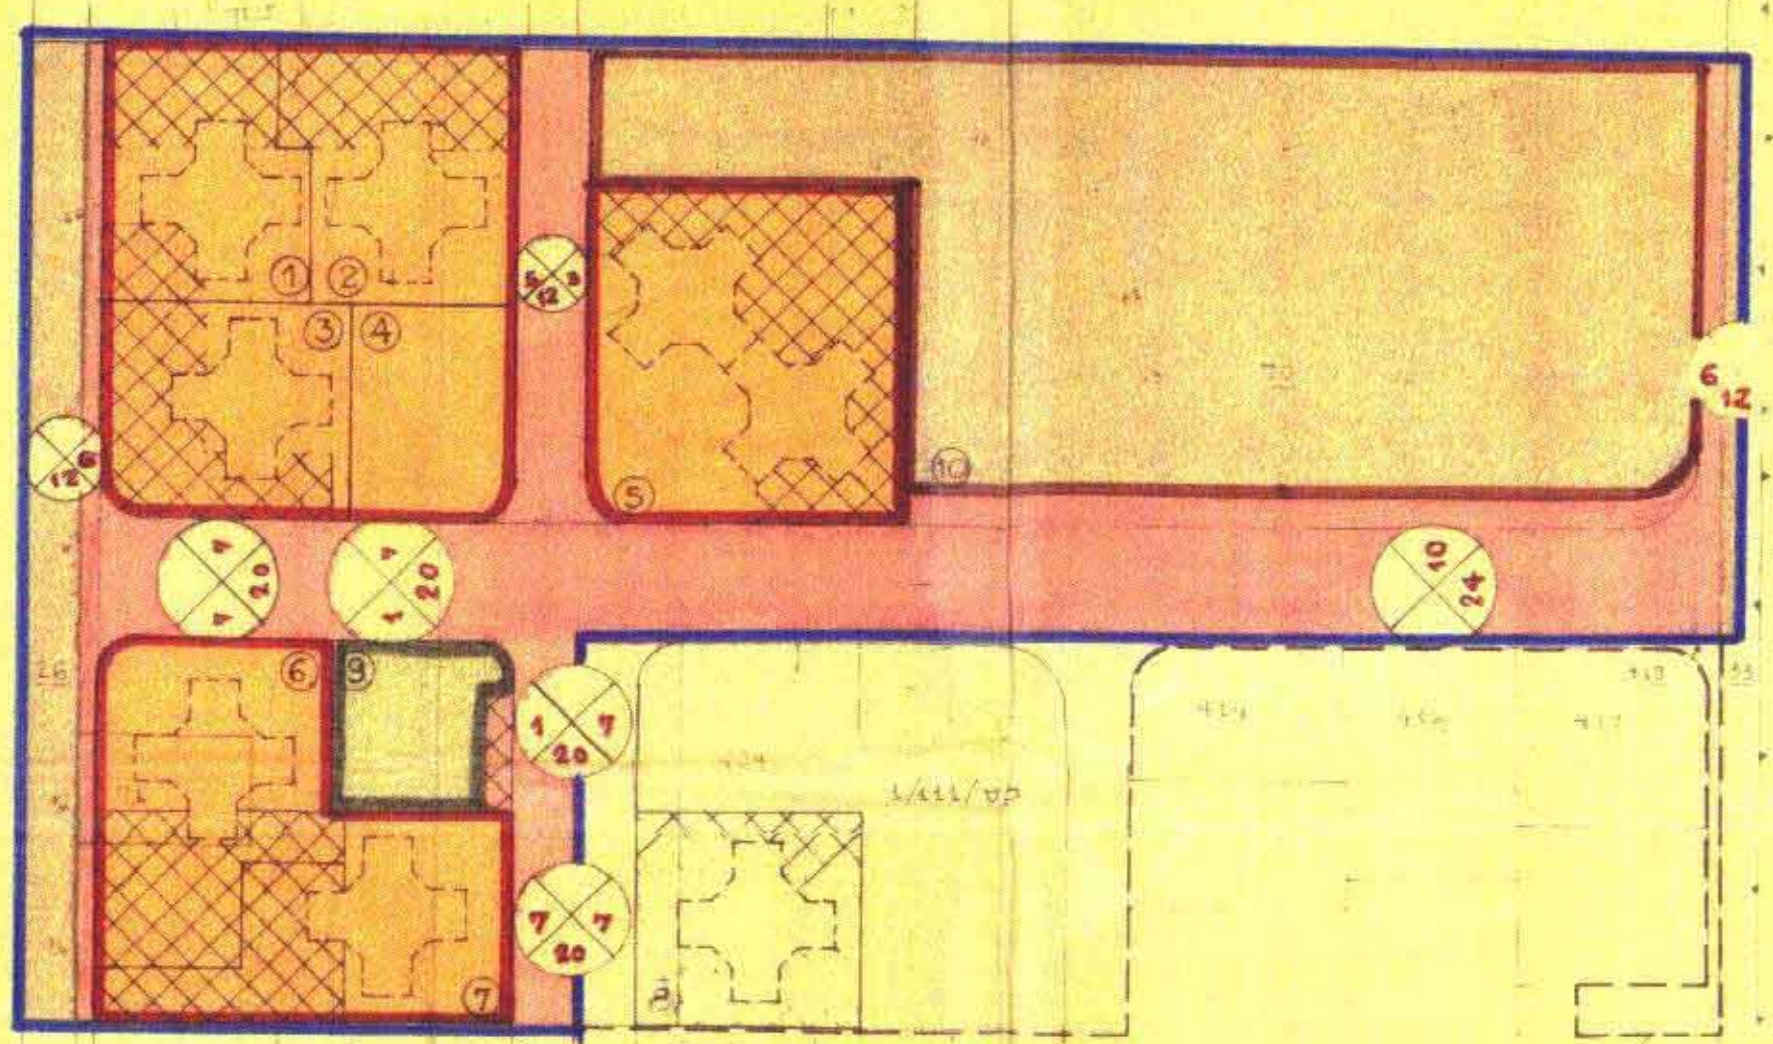

חתימה	תאריך	ד"ר
		1
		2
		3
		4
		5
		6
		7

מס מגרש	הינועוד	השטח ב-ד	האיזור ב-ד	האיזור ב-ד

2910.2
 235.74

תכנית מפורטת מס. כס/14/א
 כפר סבא : מקום
 אזוריים : גוש
 1:1250 ק"מ : 1111.74, 144.74, 312.73