

מרחב תכנון מקומי יבנה
 תכנית מפורטת מס. יב/213
 שינוי לתכנית מפורטת מס. יב/169




מחוז: המרכז
 נפה: רחובות
 מקום: יבנה-נאות שזר
 גוש: 4945
 חלקה: 18-19
 בעל הקרקע: מ.מ.
 היוזם: משרד הבנוי והשכון, שקום שכונות

המתכנן: נבט-ורדה-אדריכלים
 שטח התכנית: 2514 מ"ר
 מקרא


- גבול התכנית
- אזור מגורים ג'
- מבני צבור
- אזור מגורים א'
- שטח צבורי פתוח

חתימות:


היוזם:
 בעל הקרקע:
 המתכנן:
 תאריך: 4-12-88

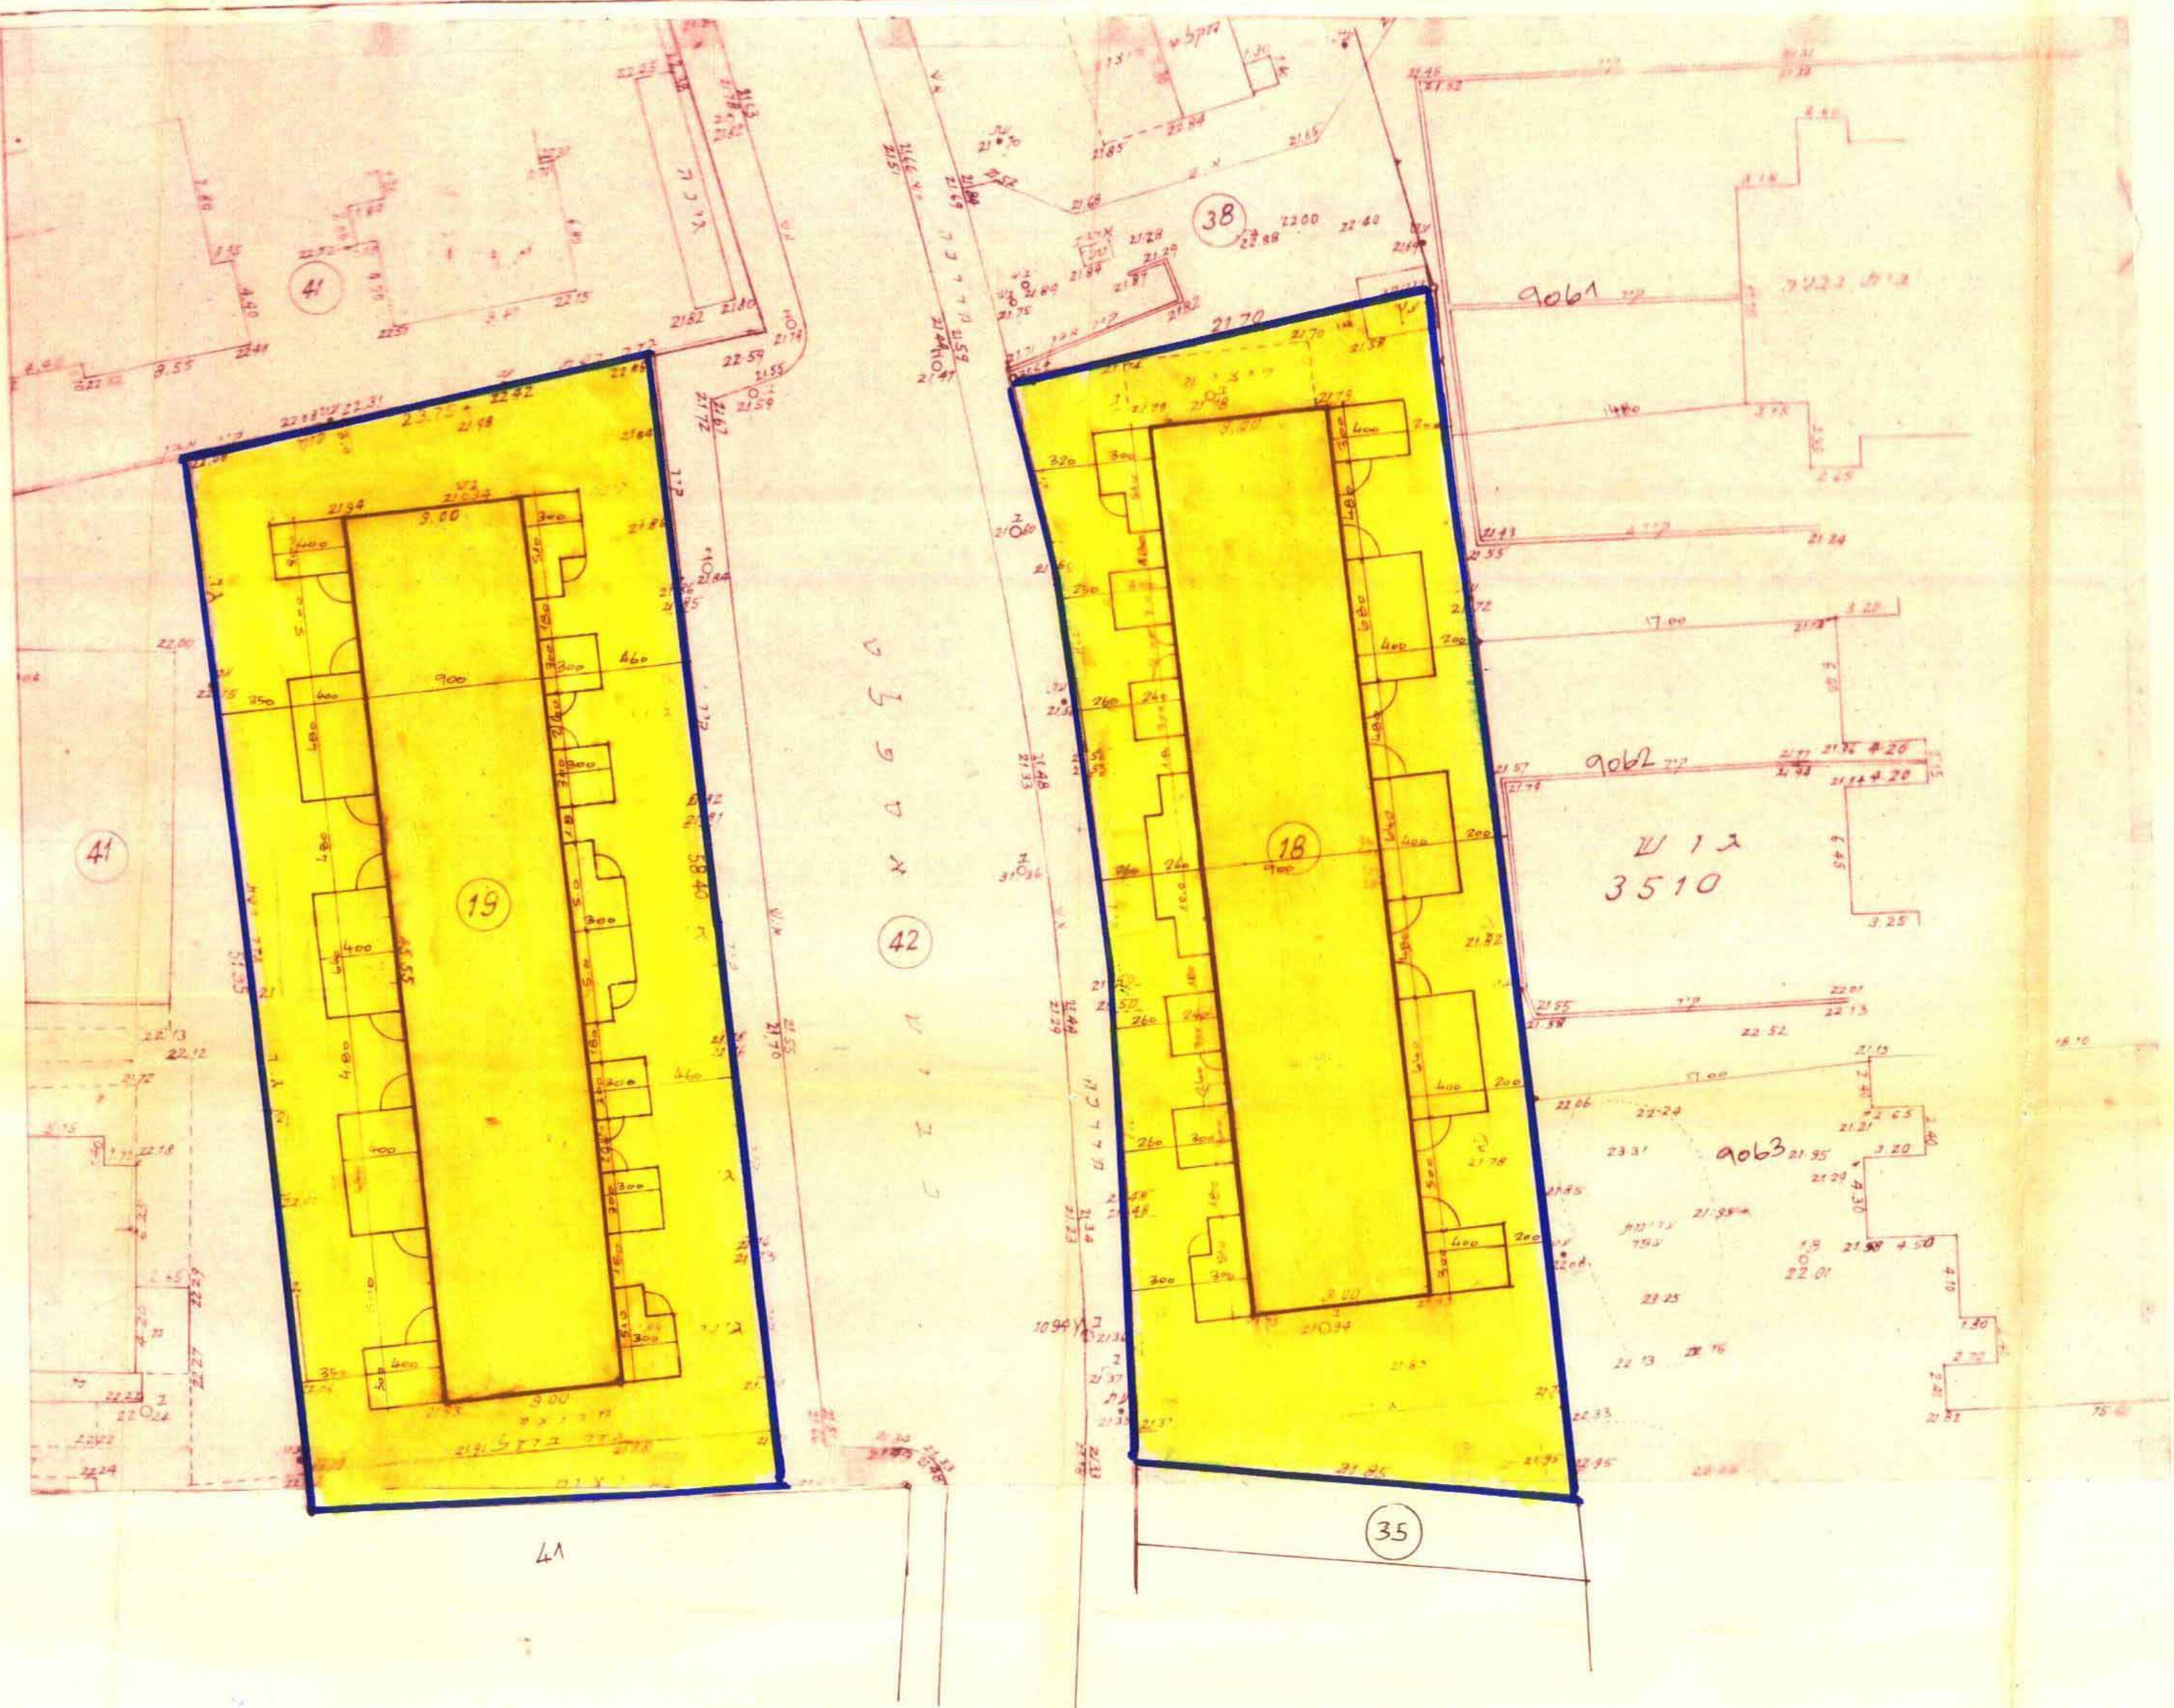

מצב מוצע
 קנה"מ 1:250

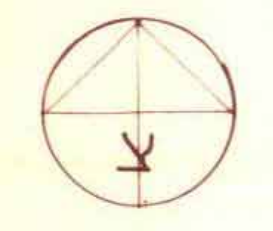

מצב קיים
 קנה"מ 1:250

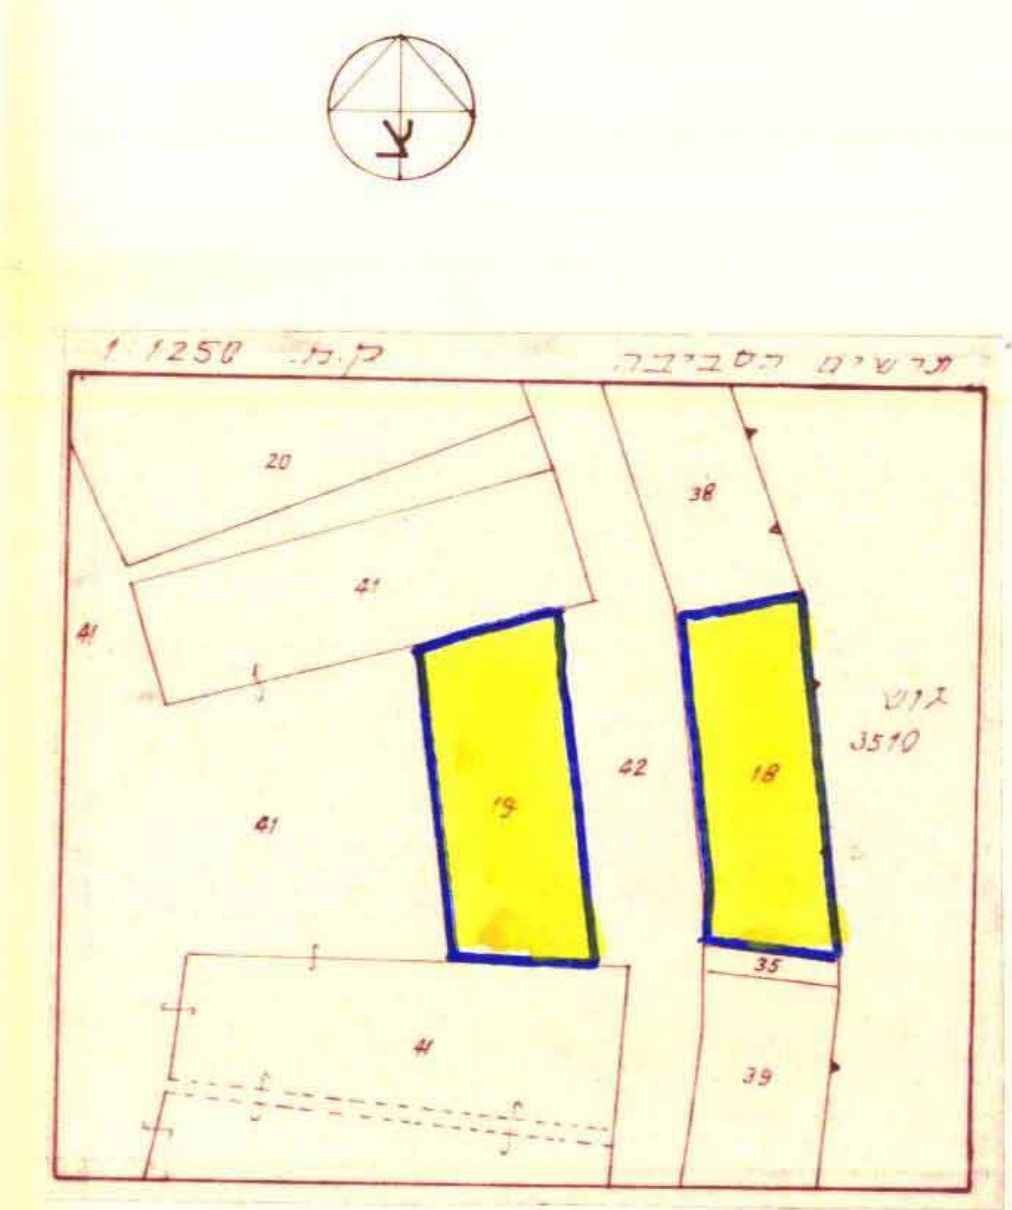

תרשים הסביבה 1:1250

1965-1966
 תוכנית מפורטת לתכנון שכונת
 יבנה-נאות שזר
 יבנה, 27.12.88
 משרד הבנוי והשכון
 יבנה