

שטח תכנון ערים פתח-תקוה תקוון חדש לתכנית בגין ערים דמורצות חדש

דחוז: דחלה
עיר: פתח-תקוה
גוש: 6388
חלקה: 1

שטח התכנית: 30.258 ד'
בעל הקרקע: ק.ל. בע"ד

היוצם והלבצע: "שכון עובדים" בע"ד
התכנית: "שכון עובדים" החלקה הטכנית

ק.ל. 1 = 625

תקנות בנין ערים, 1936
הועדה המסדית לבנין ולתכנון
תכנית בנין עיר מס' 32
תאריך: 26.7.62
מס' תכנית: 1/524/א

דחרא:

- גבול התכנית
- אזור מגורים
- מגרש לבנין צבזרי
- שטח צבזרי סתוז
- דרך
- חזית דחורית
- הצלחת המגרשים
- בית בן 3 קוזוז
- " 4 "
- בית בן 3 קוזוז דחל
- קוזוז המדחז-דחל

חתימות:

חתימת בעל הקרקע:




חתימת היוצם והלבצע: "שכון עובדים" בע"ד

חתימת דחבר התכנית

שכון עובדים בע"ד
מחלקת התכנון

תאריך: 6.6.62

תכנית בנין עיר מס' 32
תאריך: 26.7.62
מס' תכנית: 1/524/א

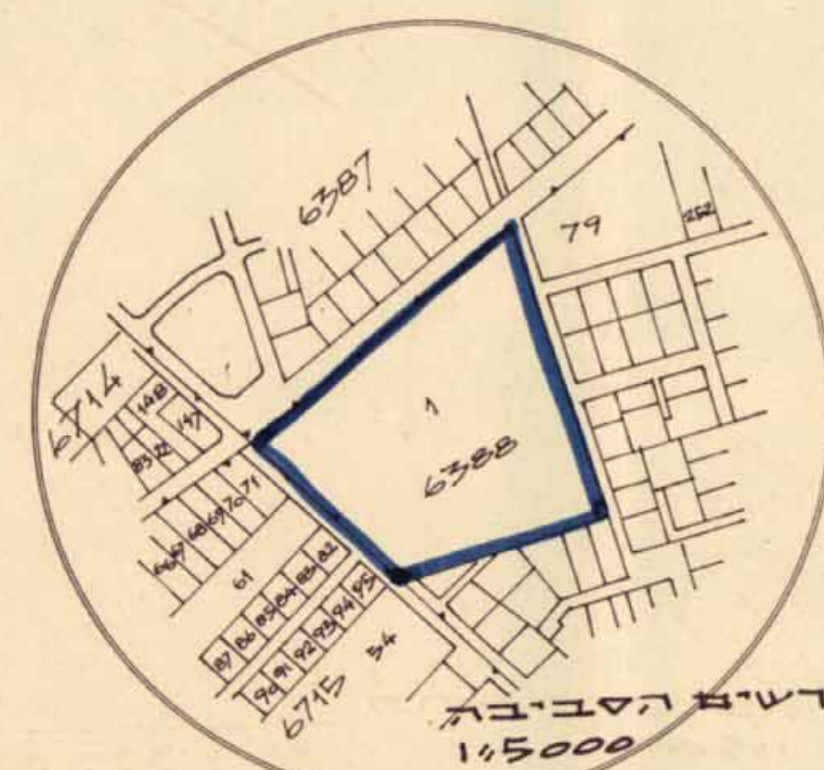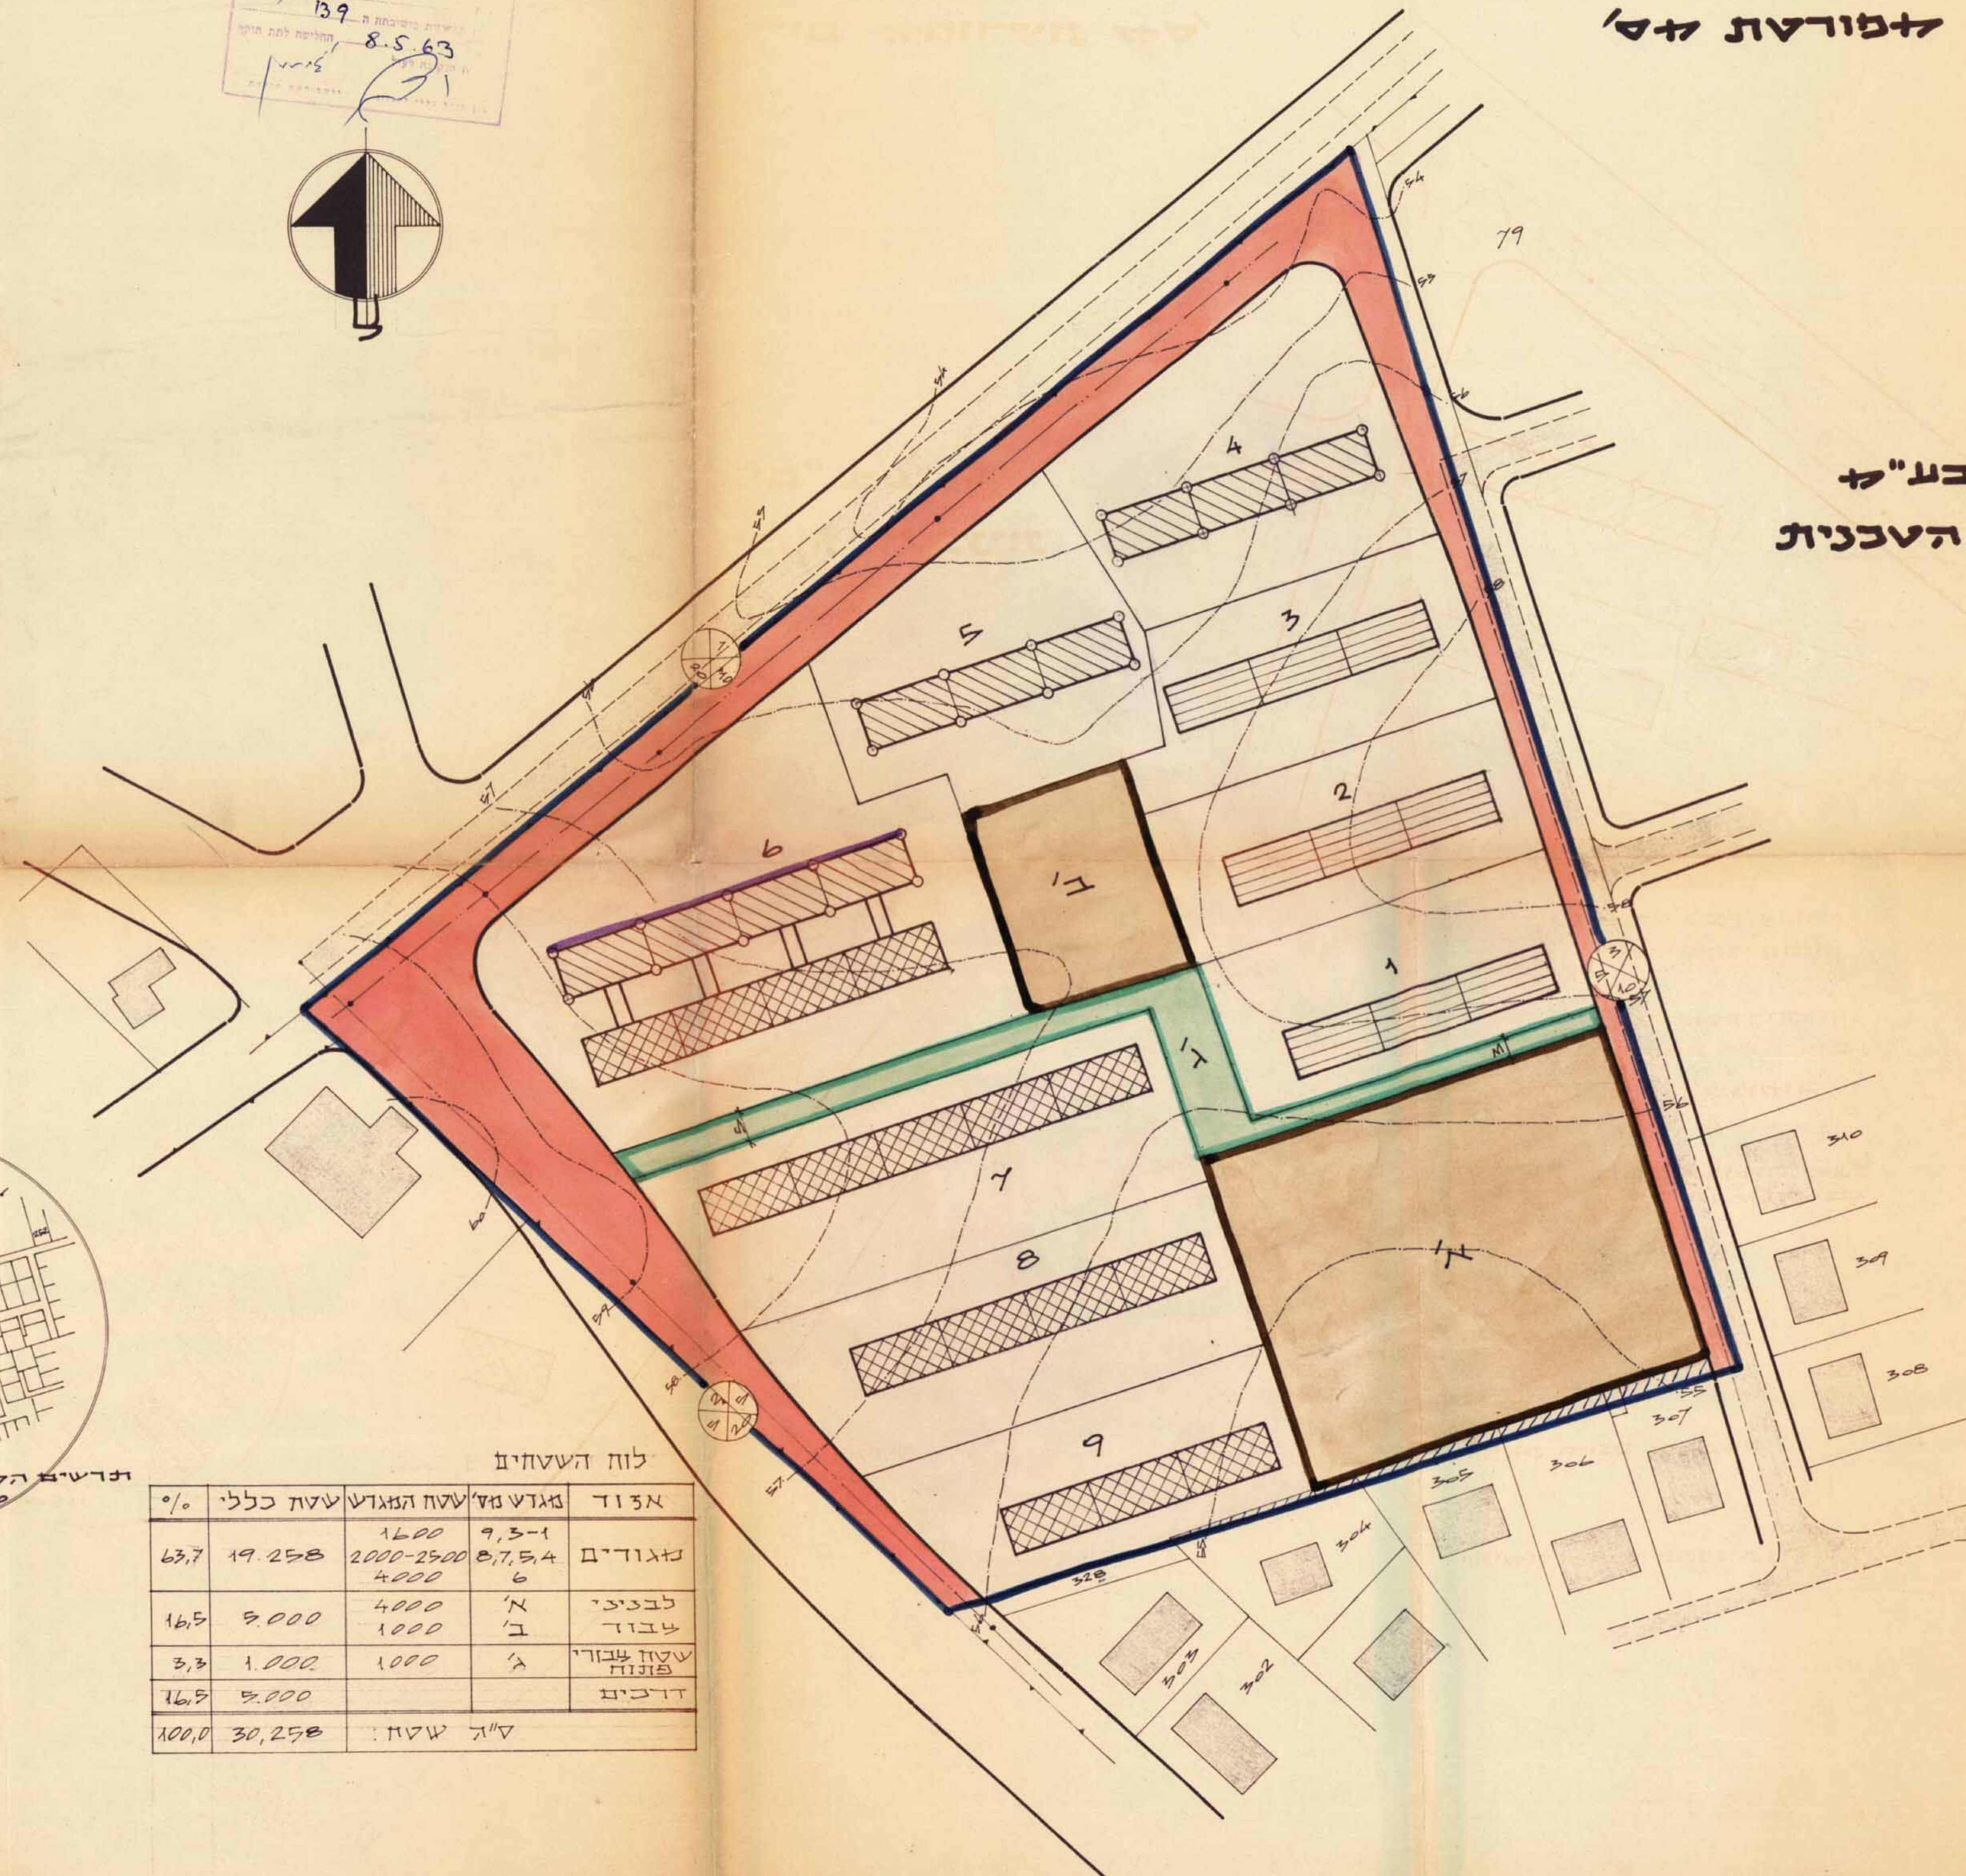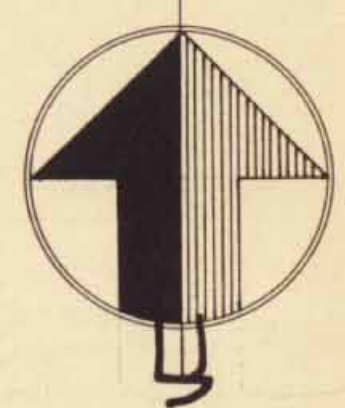

לוח השטחים

מס' דח	מגרש	שטח המגרש	שטח כללי	%
1-3	9,3-1	1600	19.258	63,7
מגורים	8,7,5,4	2000-2500	4000	
לבנין	א'	4000	9.000	16,5
צבזרי	ב'	1000	1.000	3,3
שטח צבזרי	ג'	1000	5.000	16,5
דרכים			30.258	100,0