


טבלת שטחים		
קומה	מ"ר	% בניה
קרקע	345	
א' (נטו)	359.72	
סה"כ	704.72	85.63

לפי הבקשה להיתר/תכנית ההגשה

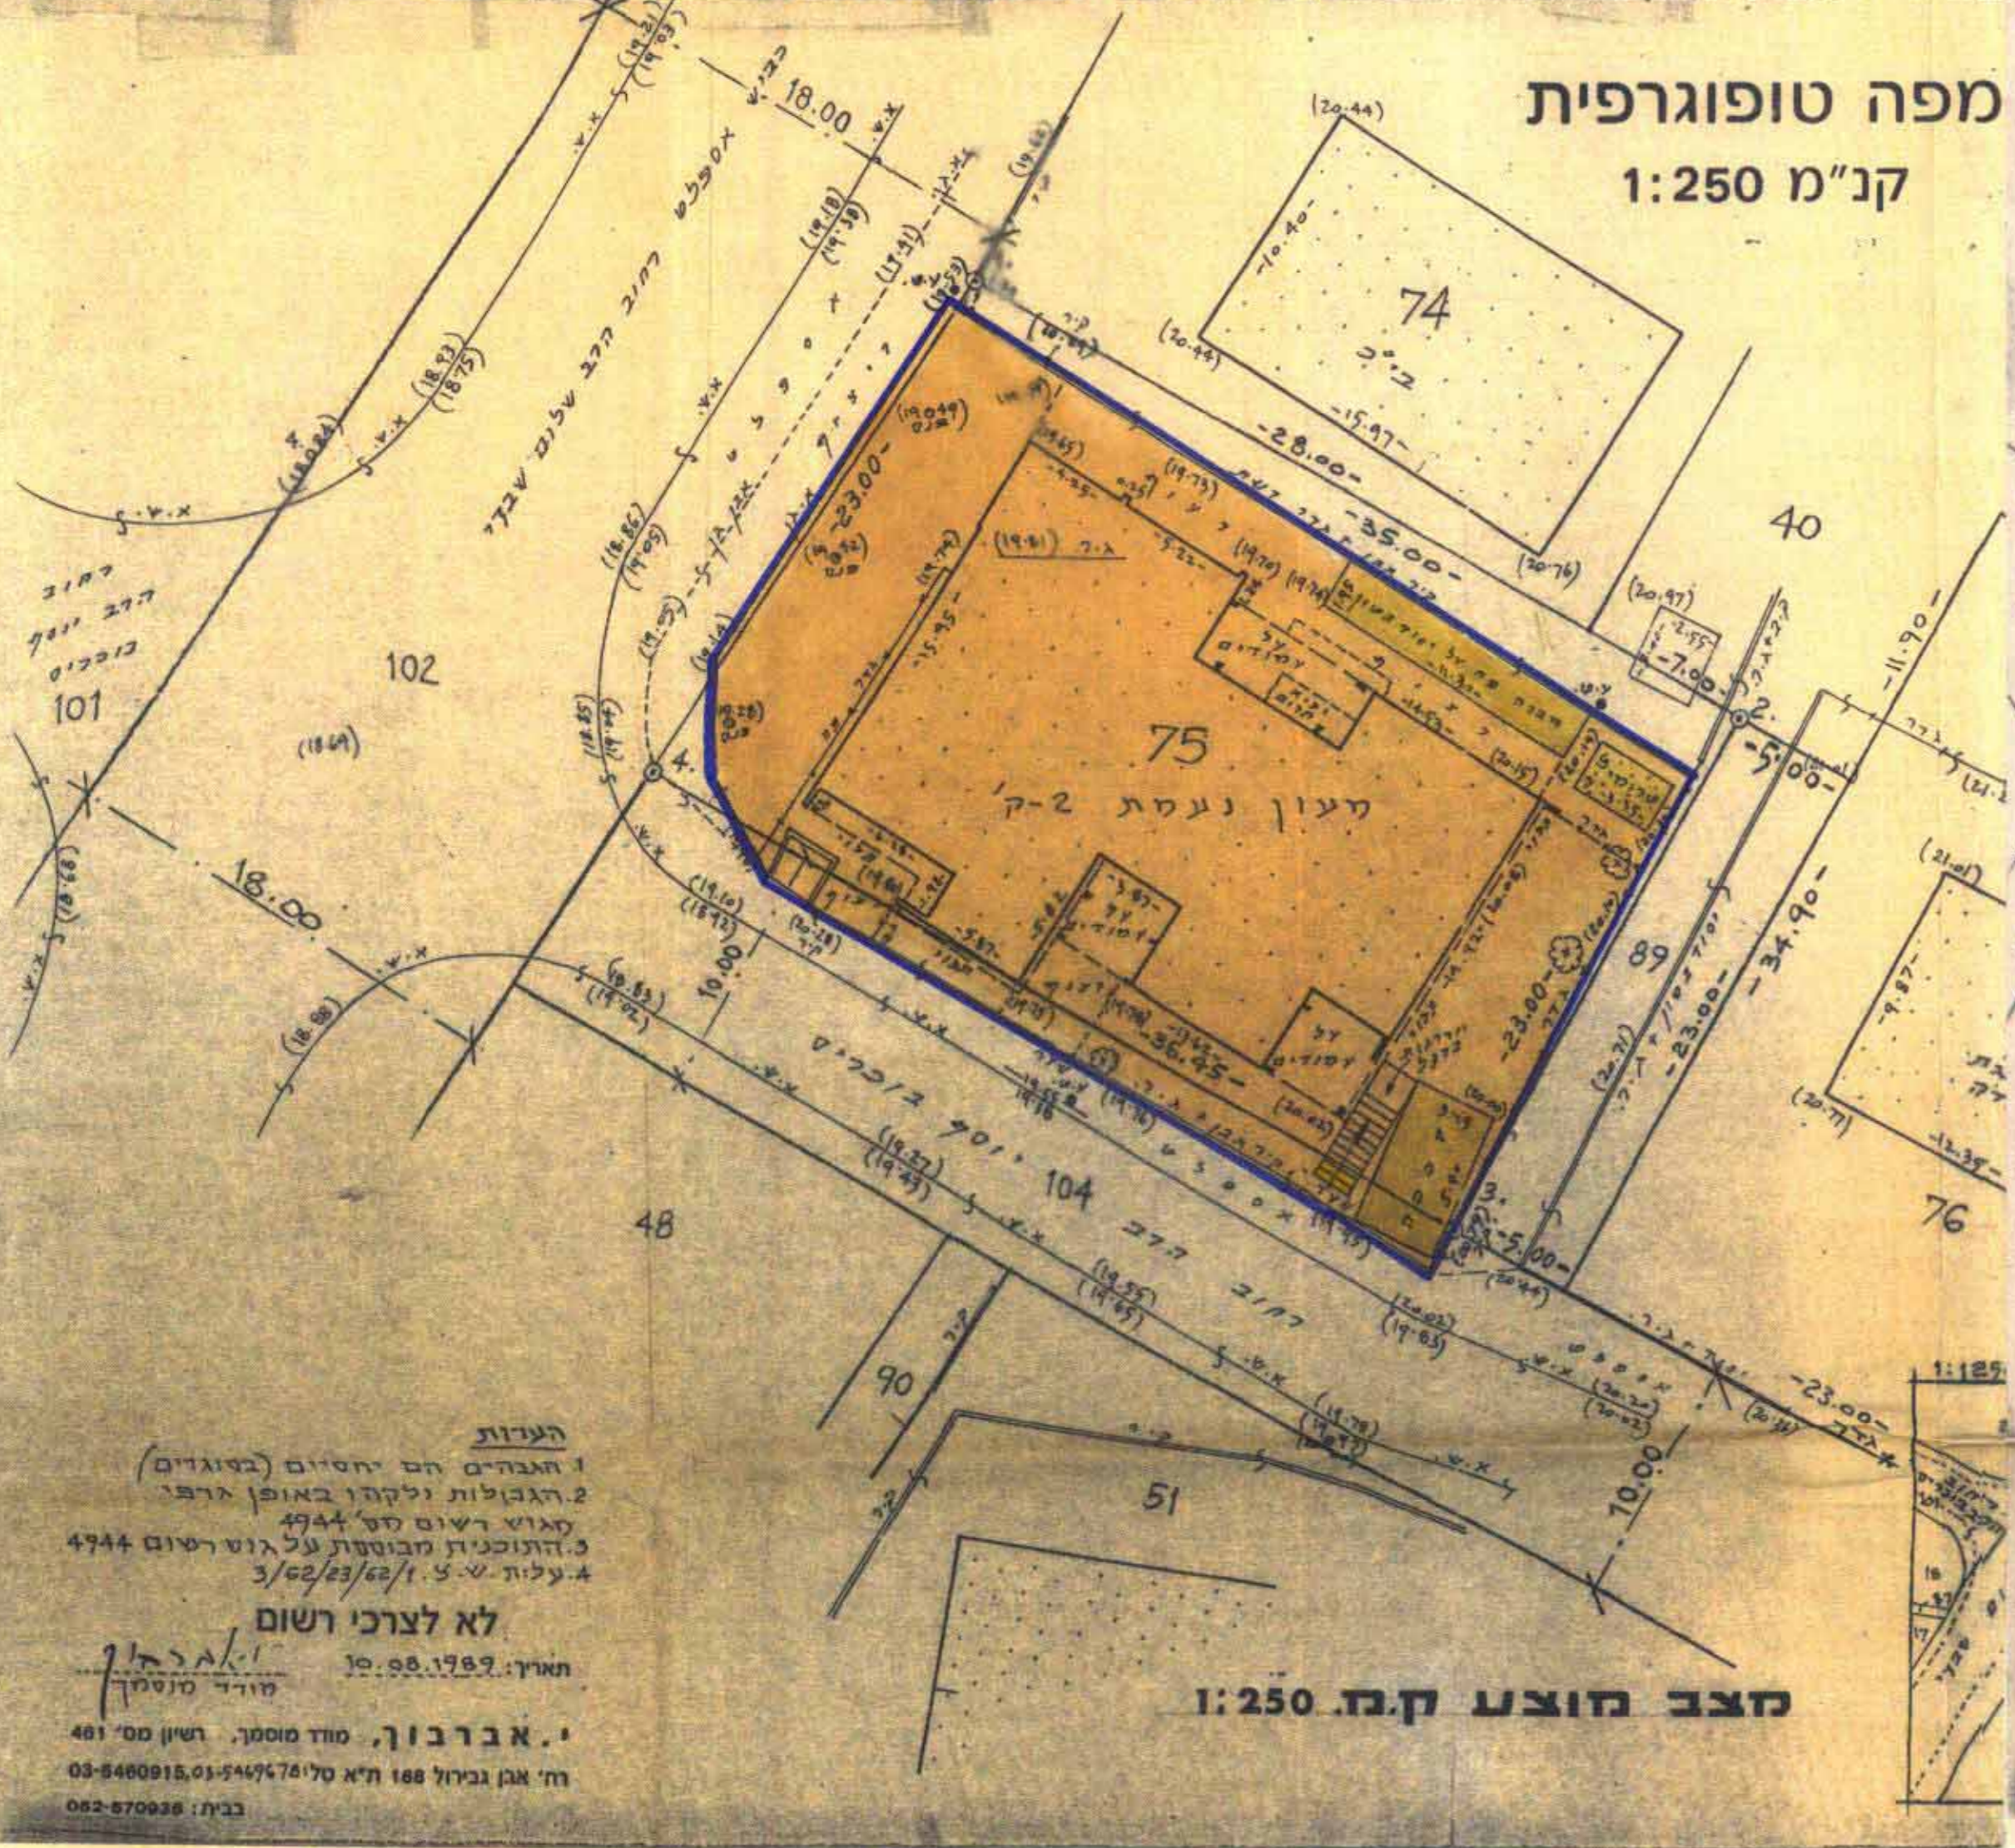


מפה טופוגרפית
קנ"מ 1:250

הערות
 1. הגבהים הם יחסיים (בסוגדים)
 2. הגבולות נלקחו באופן ארבי
 3. מאוס רשום סט' 4944
 4. התוכנית מבוטלת על גוש רשום 4944
 5. עלית ש.צ. 3/62/23/62/1

לא לצרכי רשום
 תאריך: 10.08.1969
 מוידד מוסמך

א. אברבון, מוידד מוסמך, רשיון מס' 481
 רח' אבן גבירול 168 ת"א טל: 5447478-03-5480915
 בבית: 082-870936

מצב הוצע קנה 1:250

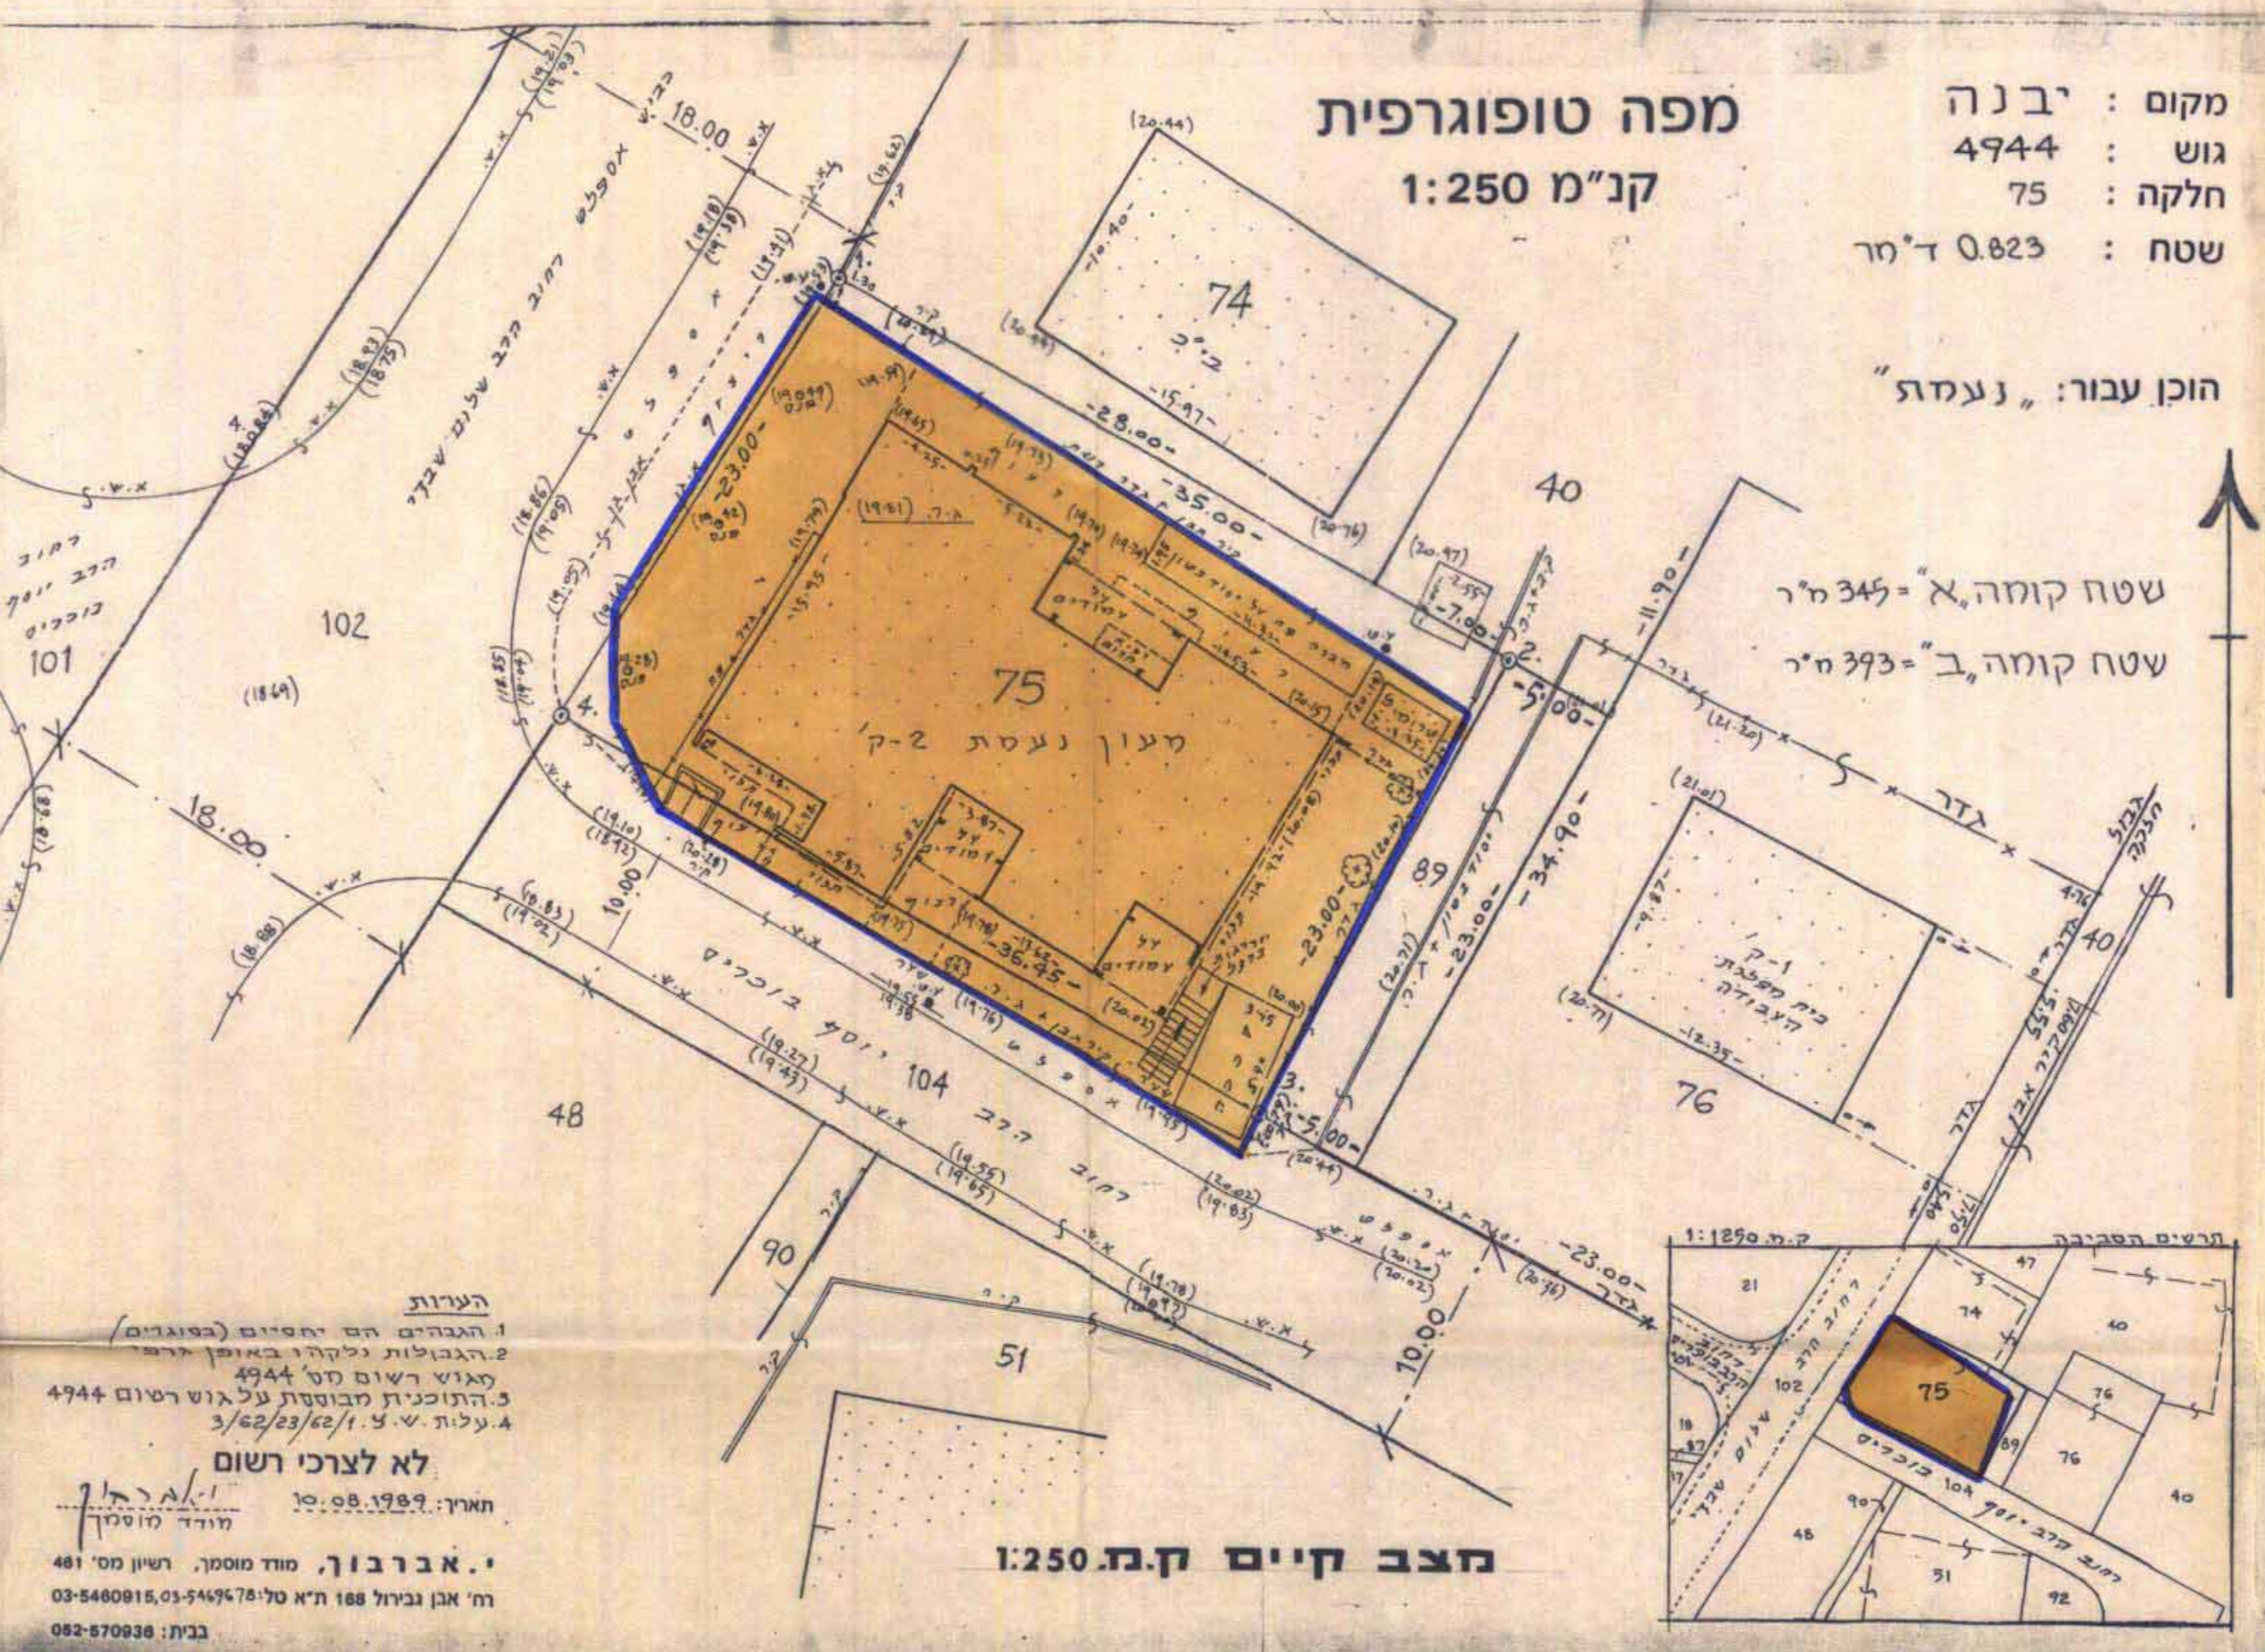

מפה טופוגרפית
קנ"מ 1:250

מקום: יבנה
 גוש: 4944
 חלקה: 75
 שטח: 0.823 ד"אר

הוכן עבור: "נעמת"

שטח קומה א' = 345 מ"ר
 שטח קומה ב' = 393 מ"ר

הערות
 1. הגבהים הם יחסיים (בסוגדים)
 2. הגבולות נלקחו באופן ארבי
 3. מאוס רשום סט' 4944
 4. התוכנית מבוטלת על גוש רשום 4944
 5. עלית ש.צ. 3/62/23/62/1

לא לצרכי רשום
 תאריך: 10.08.1969
 מוידד מוסמך

א. אברבון, מוידד מוסמך, רשיון מס' 481
 רח' אבן גבירול 168 ת"א טל: 5447478-03-5480915
 בבית: 082-870936

מצב קיים קנה 1:250

מרחב תכנון מקומי יבנה

תכנית מפורטת יב/172
 שינוי לתכנית מפורטת יב/172

משרד המינים מחוז המרכז
 חוק התכנון והמנוח תשכ"ה-1965

אישור תכנית מס. 1/172

התכנית מאושרת מכח
 סעיף 108(ג) לחוק

תוקף התכנית מהיום 12.4.89
 משרד המינים מחוז המרכז
 חוק התכנון והמנוח תשכ"ה-1965

מחוז: המרכז
 נפה: דרוכות
 מקום: יבנה; רח' שבזי פינת בוכרים
 גוש: 4944
 חלקה: 75
 שטח: 823 מ"ר

- היוזם: נעמת
- בעל-הקרקע: מנהל מקרקעי ישראל.
 המתכנן: דני נוימן, אדריכל.
- מקרא:**
- גבול התכנית
 - שטח לבנין ציבורי
 - דרך קיימת
 - מבנה להריסה