

מחוז: המדכז
נפה: דמלה
מקום: לוד
גוש: 3958
חלקות: 204

הוקן בשביל הבנק הבינלאומי הראשון

1. חלוקה

מספר החלקות	השטחים בריבועי מטרים
1	0.437
2	0.439
3	0.070
4	0.092
סה"כ (204)	1.038

העירות

- הגבולות שאינם מתוארים הם בגלל מוטעות.
- סימן צלב שאינם מתוארים הם בגלל זווית.


תכנית מצב מתוכנן 1:250
לפי תכ' מתאר לד' 1000/1
מידה 1:250

קנה מידה 1:250

אני מאשר בזה כי זה תוכן נכון של תרשימי סמלית שביצתי ביום 15.5.89 וזי הוא מוסר בדיוק את מצבם וגבולותיהם של המקרקעין במועד הספור לעיל כפי שהופגו בכני בהתאם לתקנות המקרקעין (סגול ורישום) התשל"ט-1949.

גאון: גמר הכנת התכנית 15.5.89
מקום: תל-אביב
טיבוי: 12/89 - מוסקר

גלעד-הפשי מודד מוסקר, מס' רישון 340, רח' יהודה המכבי 34, ת"א 456995-03

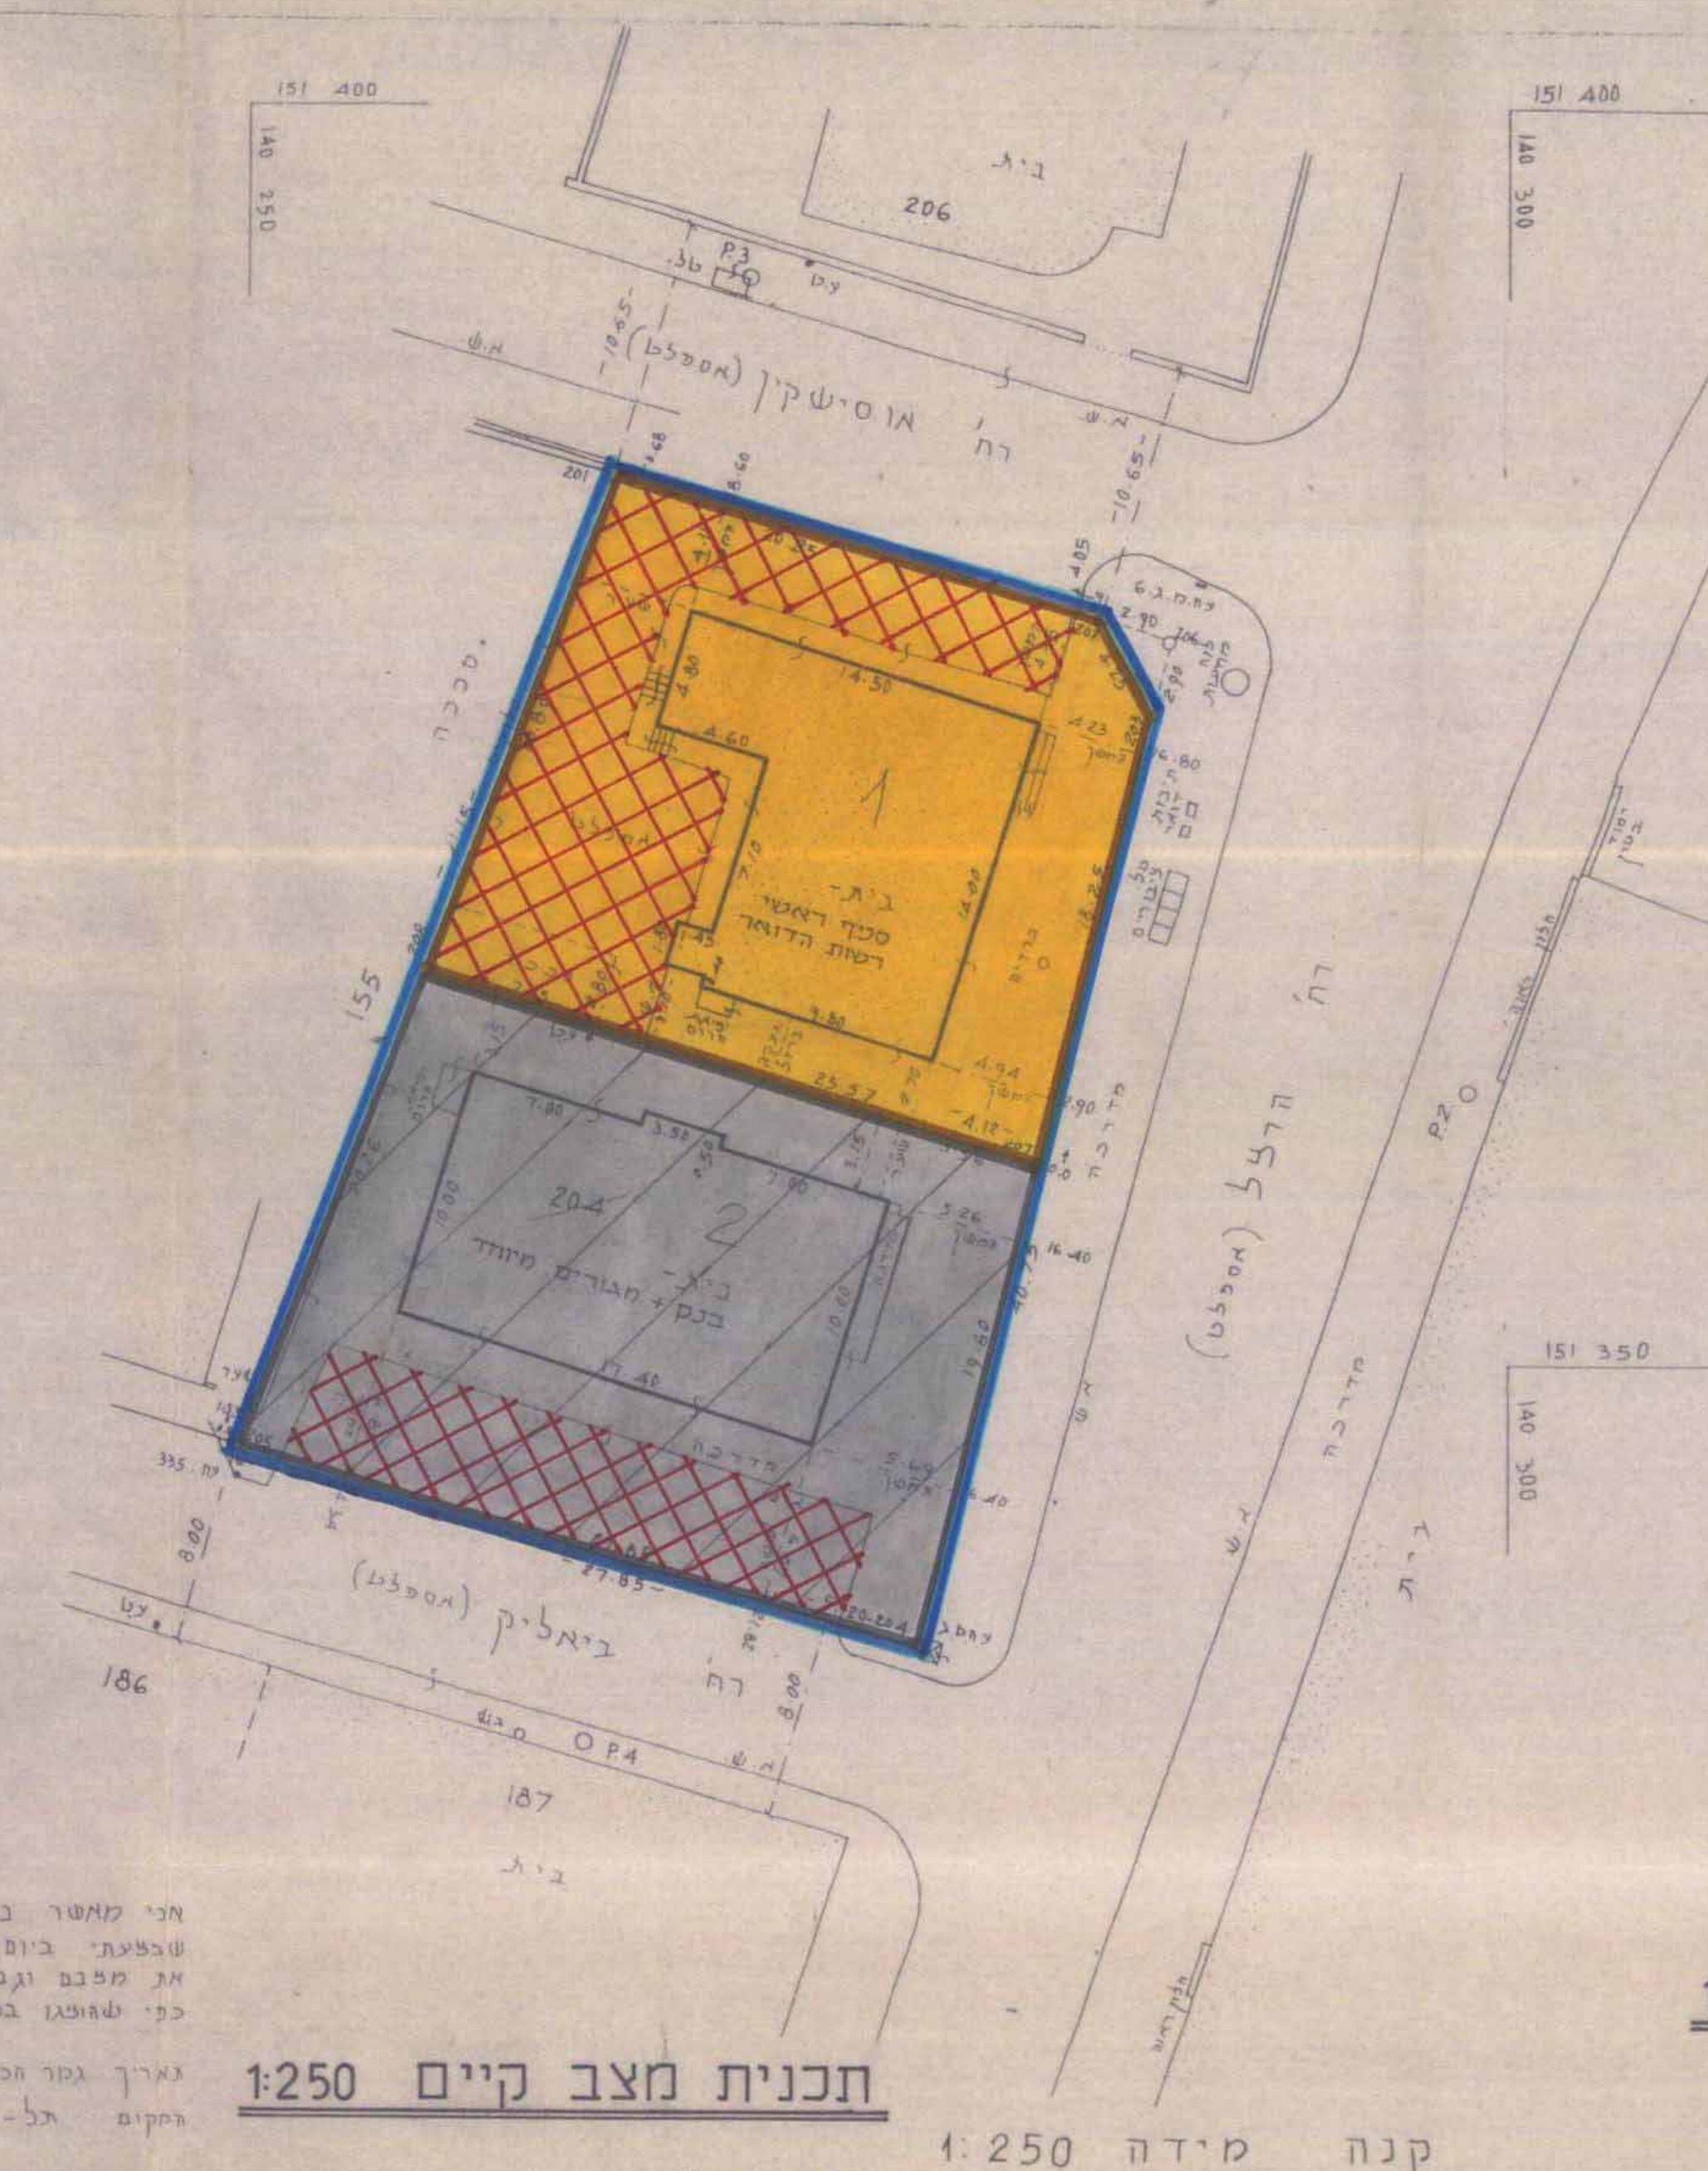


מחוז: המדכז
נפה: דמלה
מקום: לוד
גוש: 3958
חלקות: 204

הוקן בשביל הבנק הבינלאומי הראשון

1. חלוקה

מספר החלקות	השטחים בריבועי מטרים
1	0.507
2	0.531
סה"כ (204)	1.038

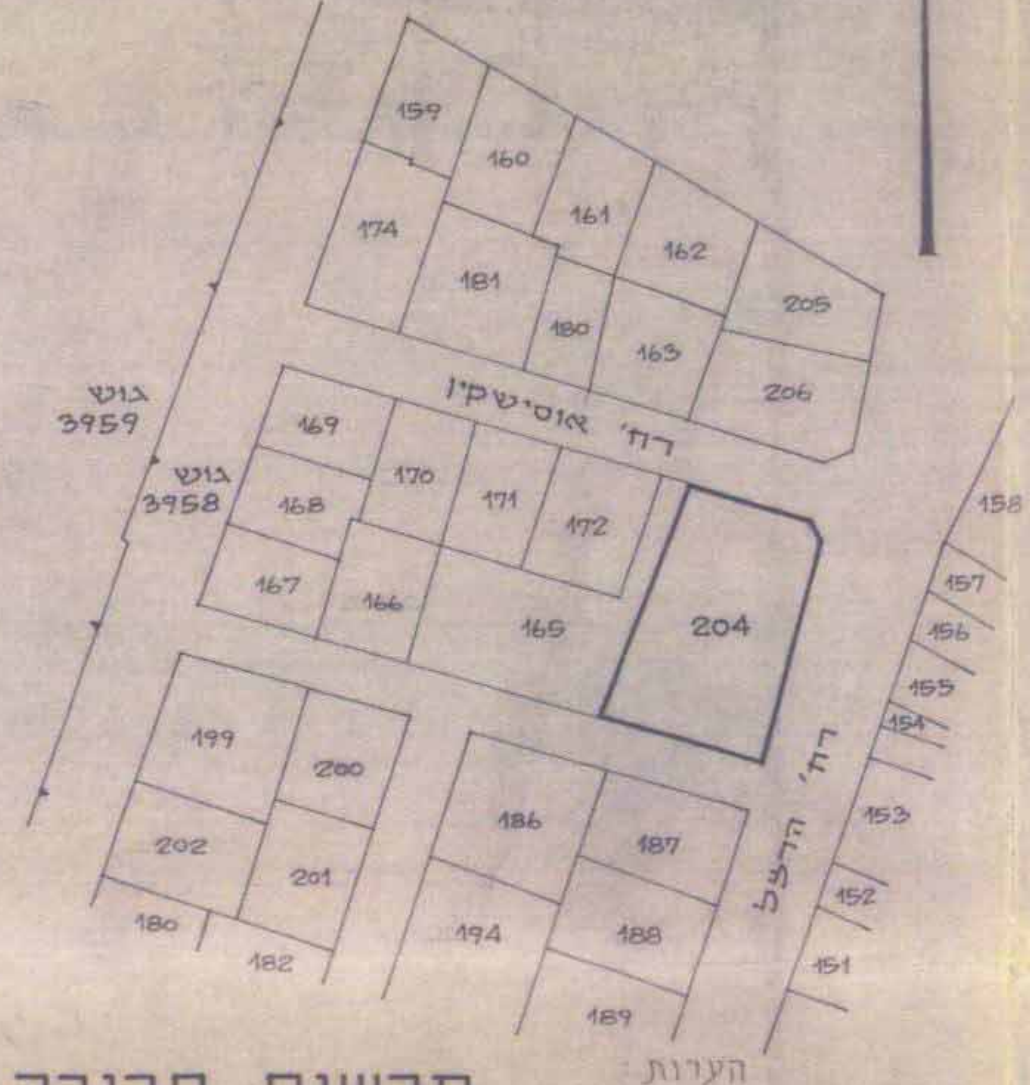

תרשים סביבה 1:1250

- הגבולות שאינם מתוארים הם בגלל מוטעות.
- סימן צלב שאינם מתוארים הם בגלל זווית.

תכנית מצב קיים 1:250

קנה מידה 1:250

אני מאשר בזה כי זה תוכן נכון של תרשימי סמלית שביצתי ביום 15.5.89 וזי הוא מוסר בדיוק את מצבם וגבולותיהם של המקרקעין במועד הספור לעיל כפי שהופגו בכני בהתאם לתקנות המקרקעין (סגול ורישום) התשל"ט-1949.

גאון: גמר הכנת התכנית 15.5.89
מקום: תל-אביב
טיבוי: 12/89 - מוסקר

גלעד-הפשי מודד מוסקר, מס' רישון 340, רח' יהודה המכבי 34, ת"א 456995-03

ג.ז. 89-863
תכנית מתאר לד' 1000/1
נתקבר

עיריית לוד
מחוז המרכז
תכנית מפורטת לד' / 382
לפי תכנית מתאר לד' / 1000

- מחוז: המרכז
- נפה: דמלה
- עיר: לוד
- גוש: 3958
- חלקות: 204
- בעל הקרקע: מ.מ.י ואחרים
- היוזם: עיריית לוד-הועדה המקומית המתכנן
- שטח התכנית: 1.038 דונם

הוקן התכנית והכנייה תשפ"ה-1985
נבדק וניתן להסדירה/לאשר
החלטת הועדה המחוזית/משנה מינוס
מאת: [Signature]
מאת: [Signature]

משרד הפנים מחוז המרכז
הוקן התכנית והכנייה תשפ"ה-1985
אישור תכנית מס' 382/89
התכנית מאושרת מכ"ס
סעיף 108 לחוק

- מקרא
- גבול התכנית
- דרך קיימת
- מוסד ציבורי
- בנין קיים
- מע"ר (מרכז-עסקים)
- שטח חניה פרטית
- חזית מסחרית

כלל אדריכלים
ק. פלג, מודד/עו"ד/הנדסאי
רח' יהודה המכבי 34, ת"א 456995-03

חתימת עורך הבקשה

תאריך: 1991