

מרחב תכנון מקומי רחובות
 תכנית רח/400/15א
 שינוי לתכנית רח/400/15
 לשיפור תנאי מגורים

מחוז: המרכז
 נפה: רחובות
 עיר: רחובות
 גוש: 3704
 חלקה: 558

שטח התכנית: 2.046 דונם

בעל הקרקע:
 היוצם: הועדה המקומית לתכנון ולבניה - רחובות
 עורך התכנית: הועדה המקומית לתכנון ולבניה - רחובות
 קנה מידה: 1:500 1:100






מקרא:
 גבול התכנית
 אזור מגורים לשיפור תנאי מגורים

453	454	455	
-----	-----	------

תרשים טעיה 1:2500

1:15/400/15
 24
 17
 [Signature]

תוכנית זו...
 [Official stamps and signatures]

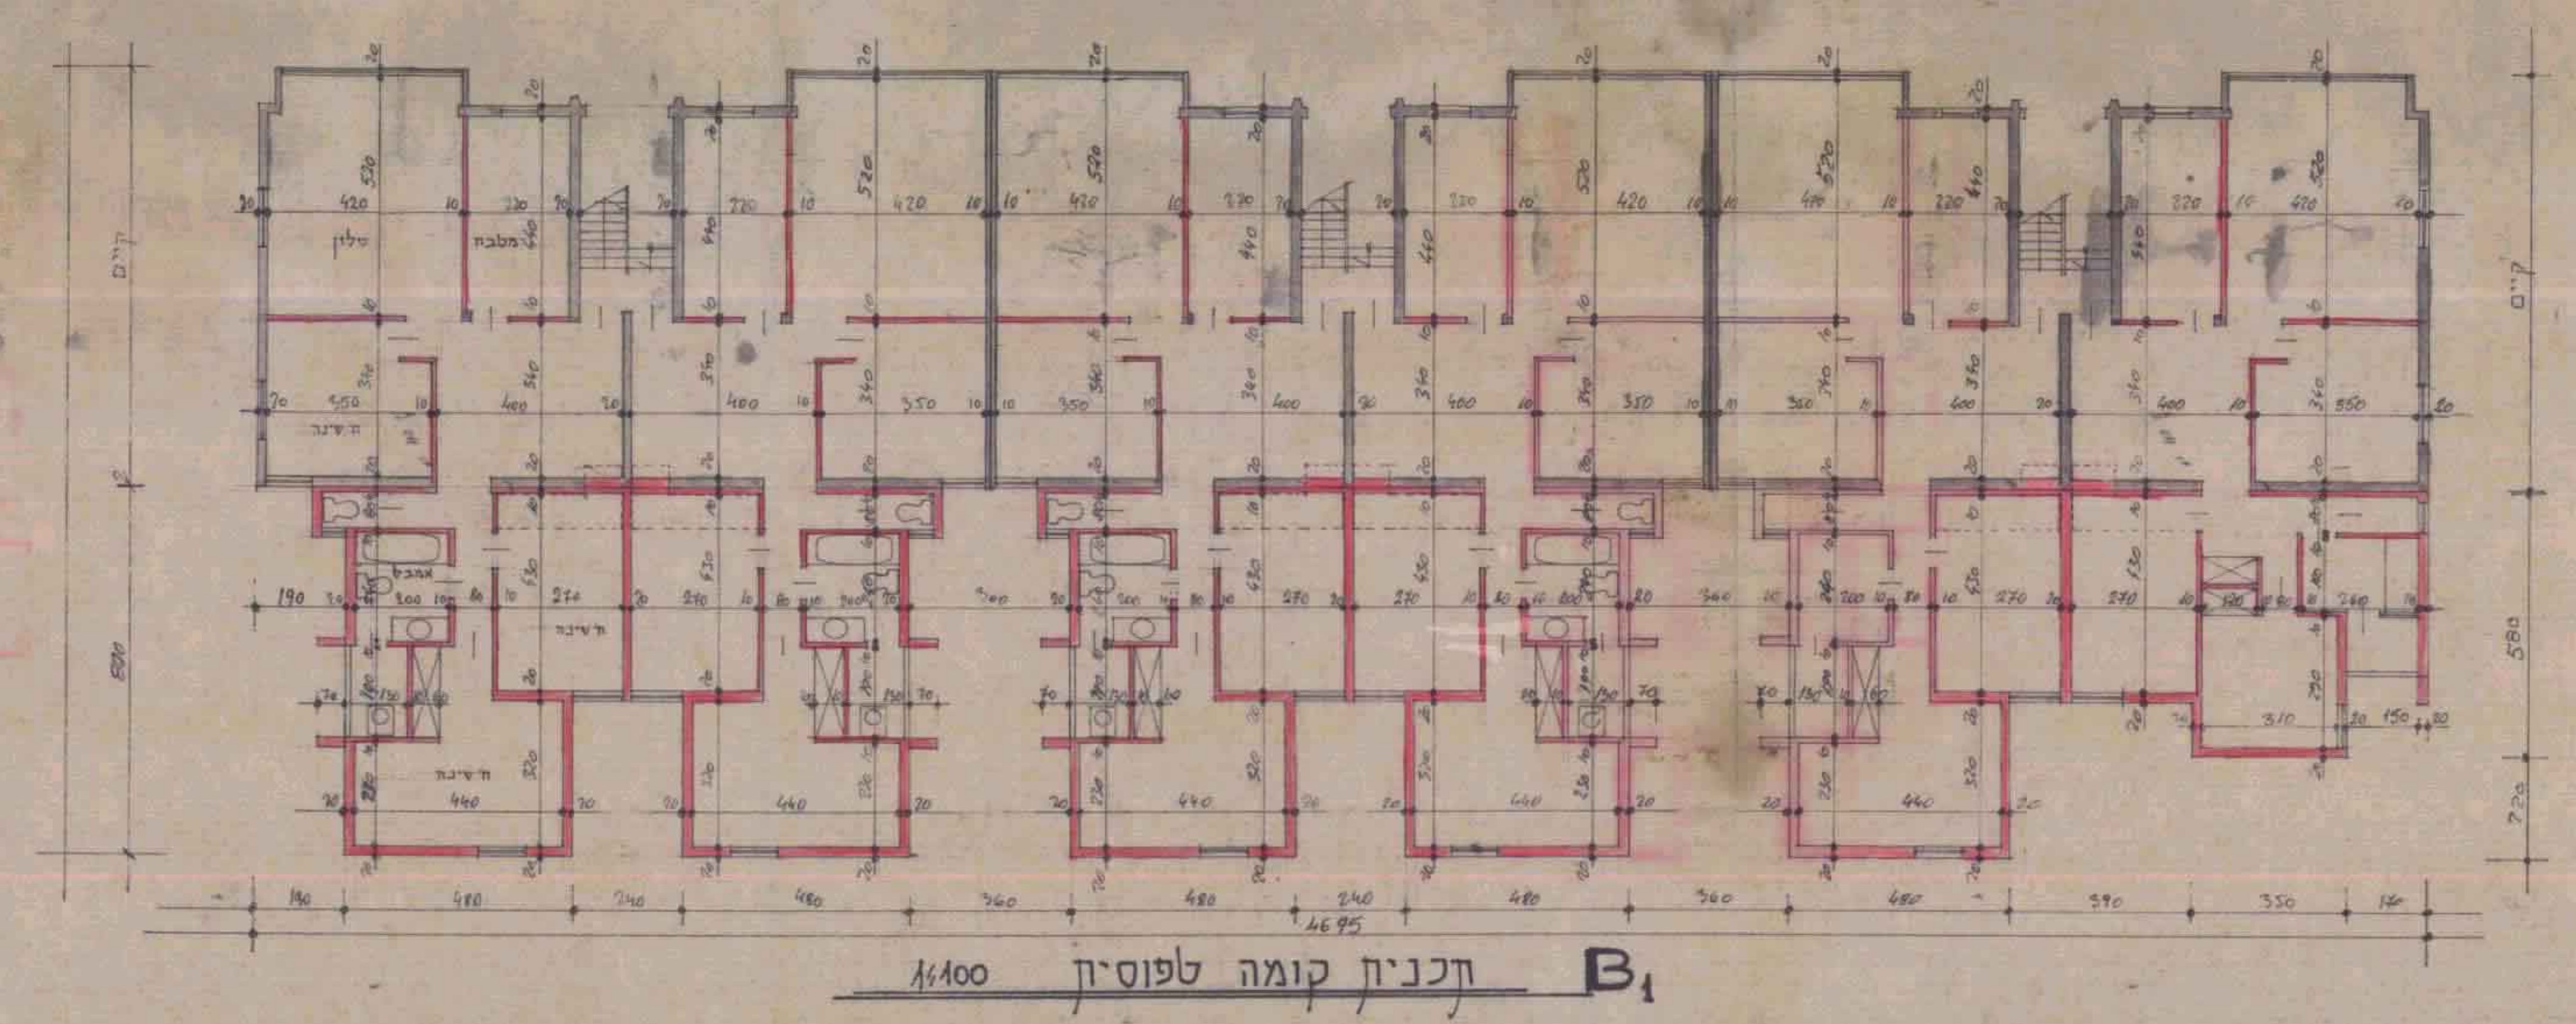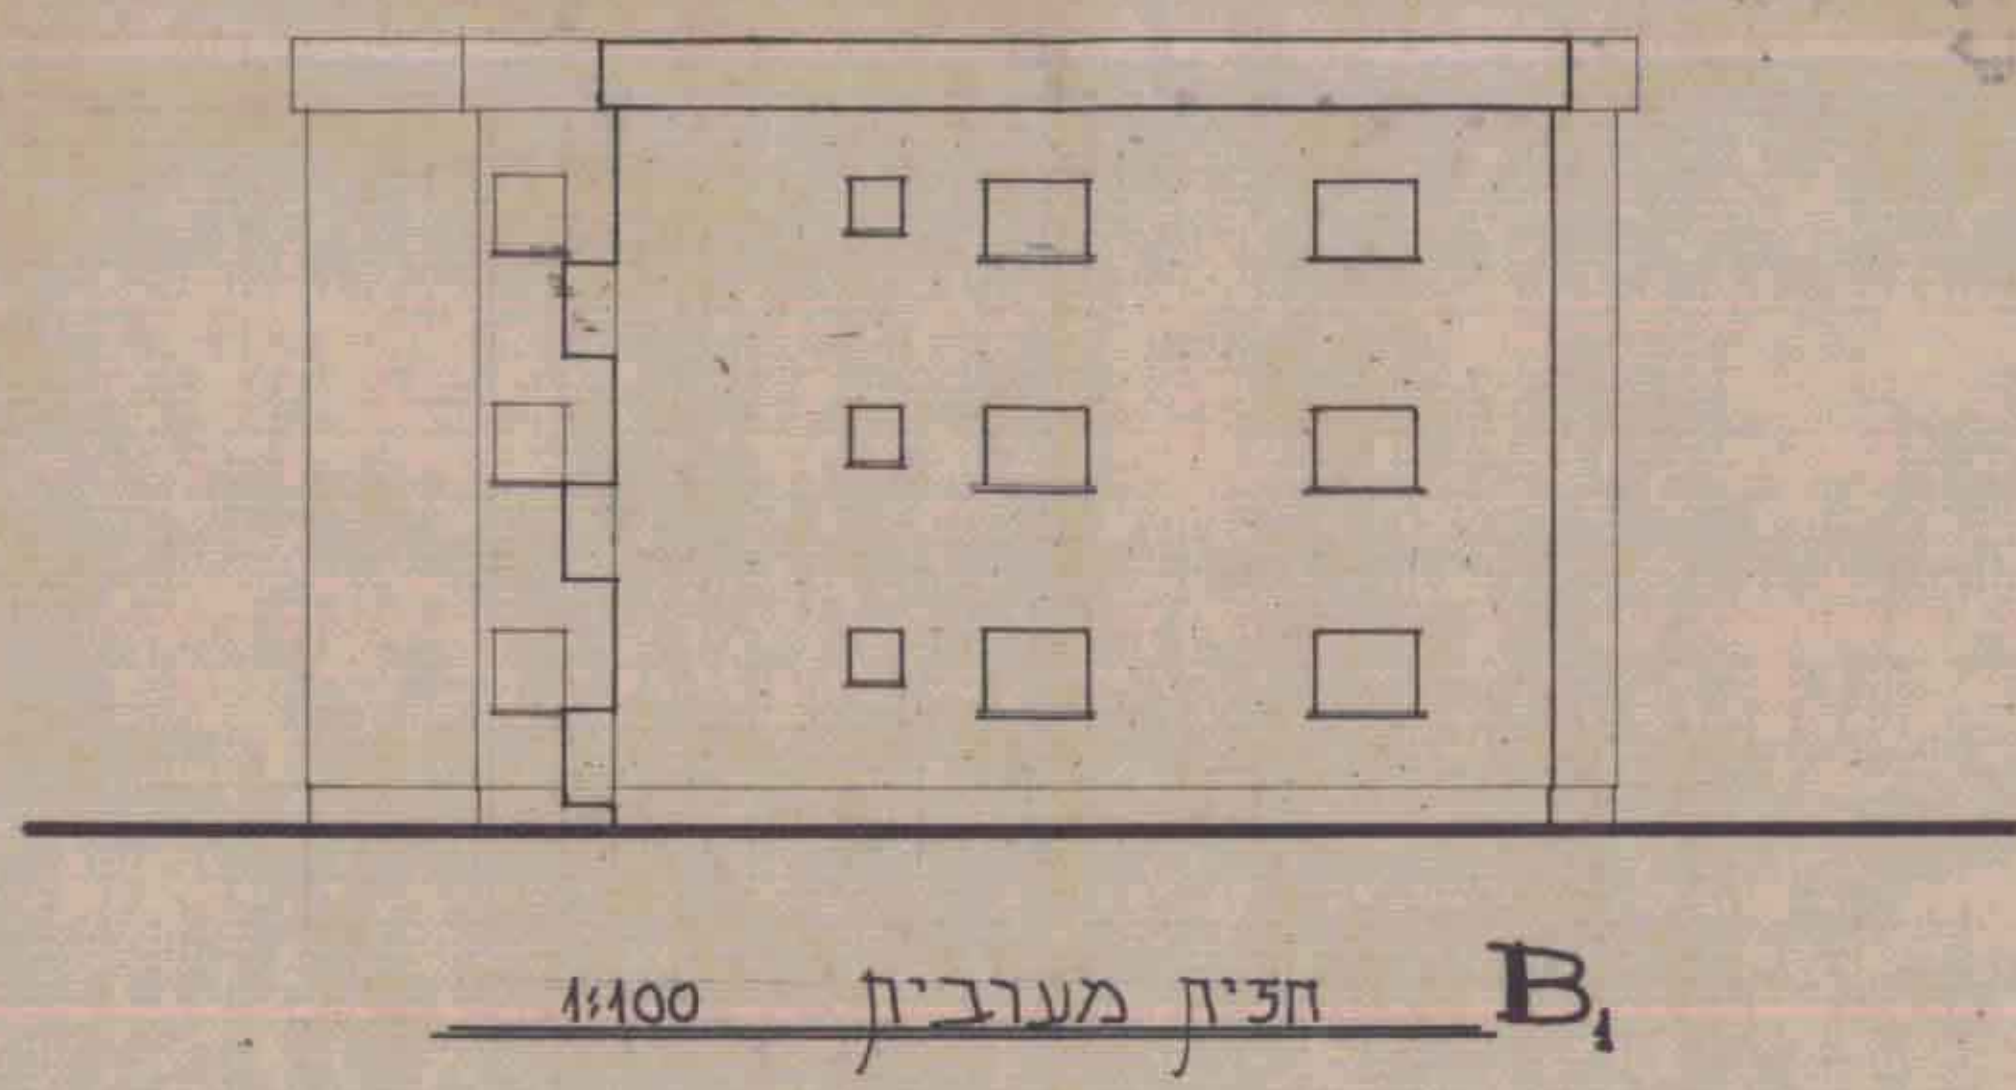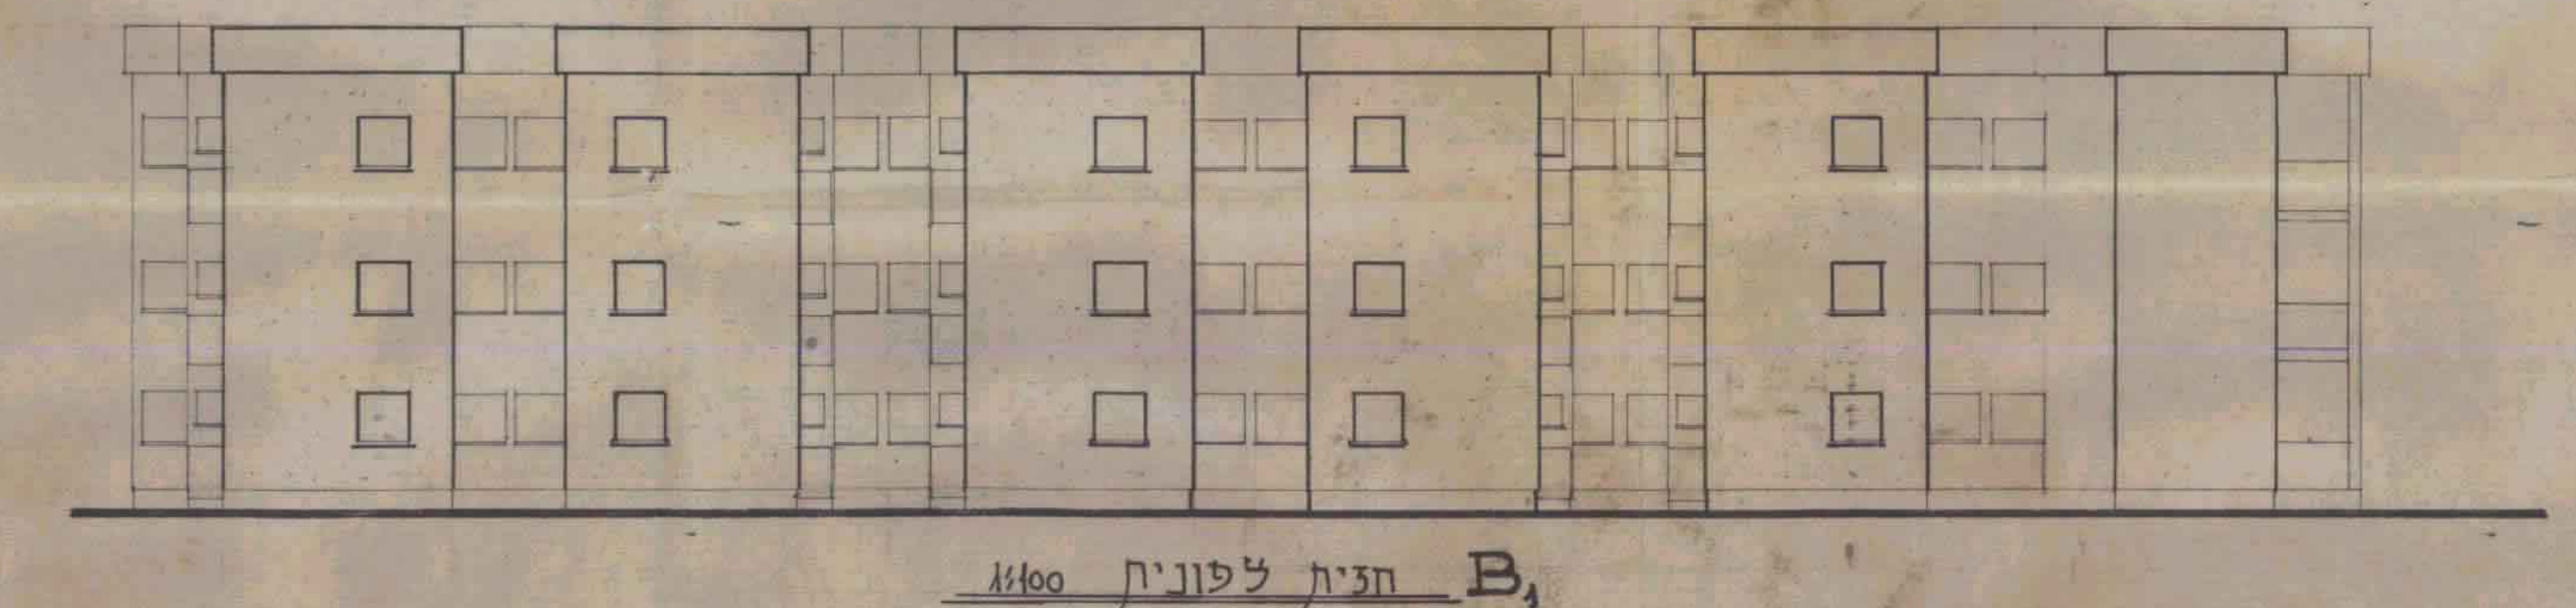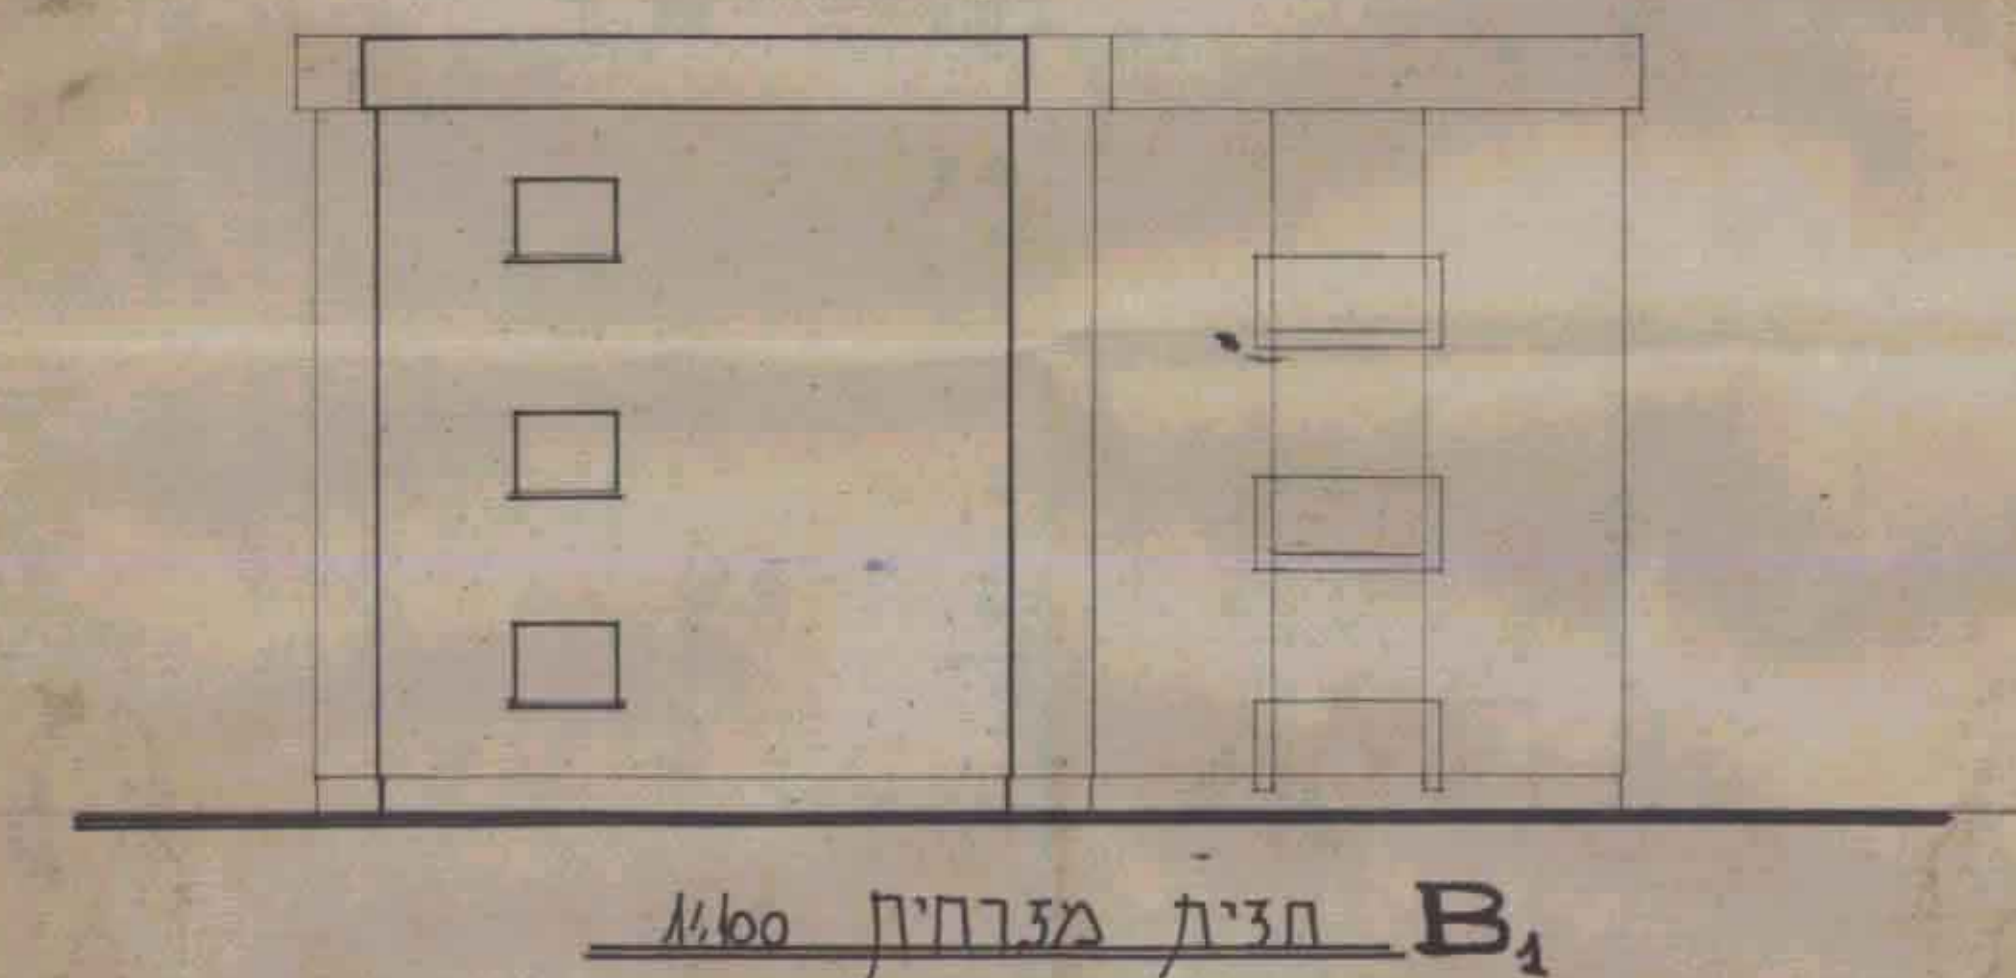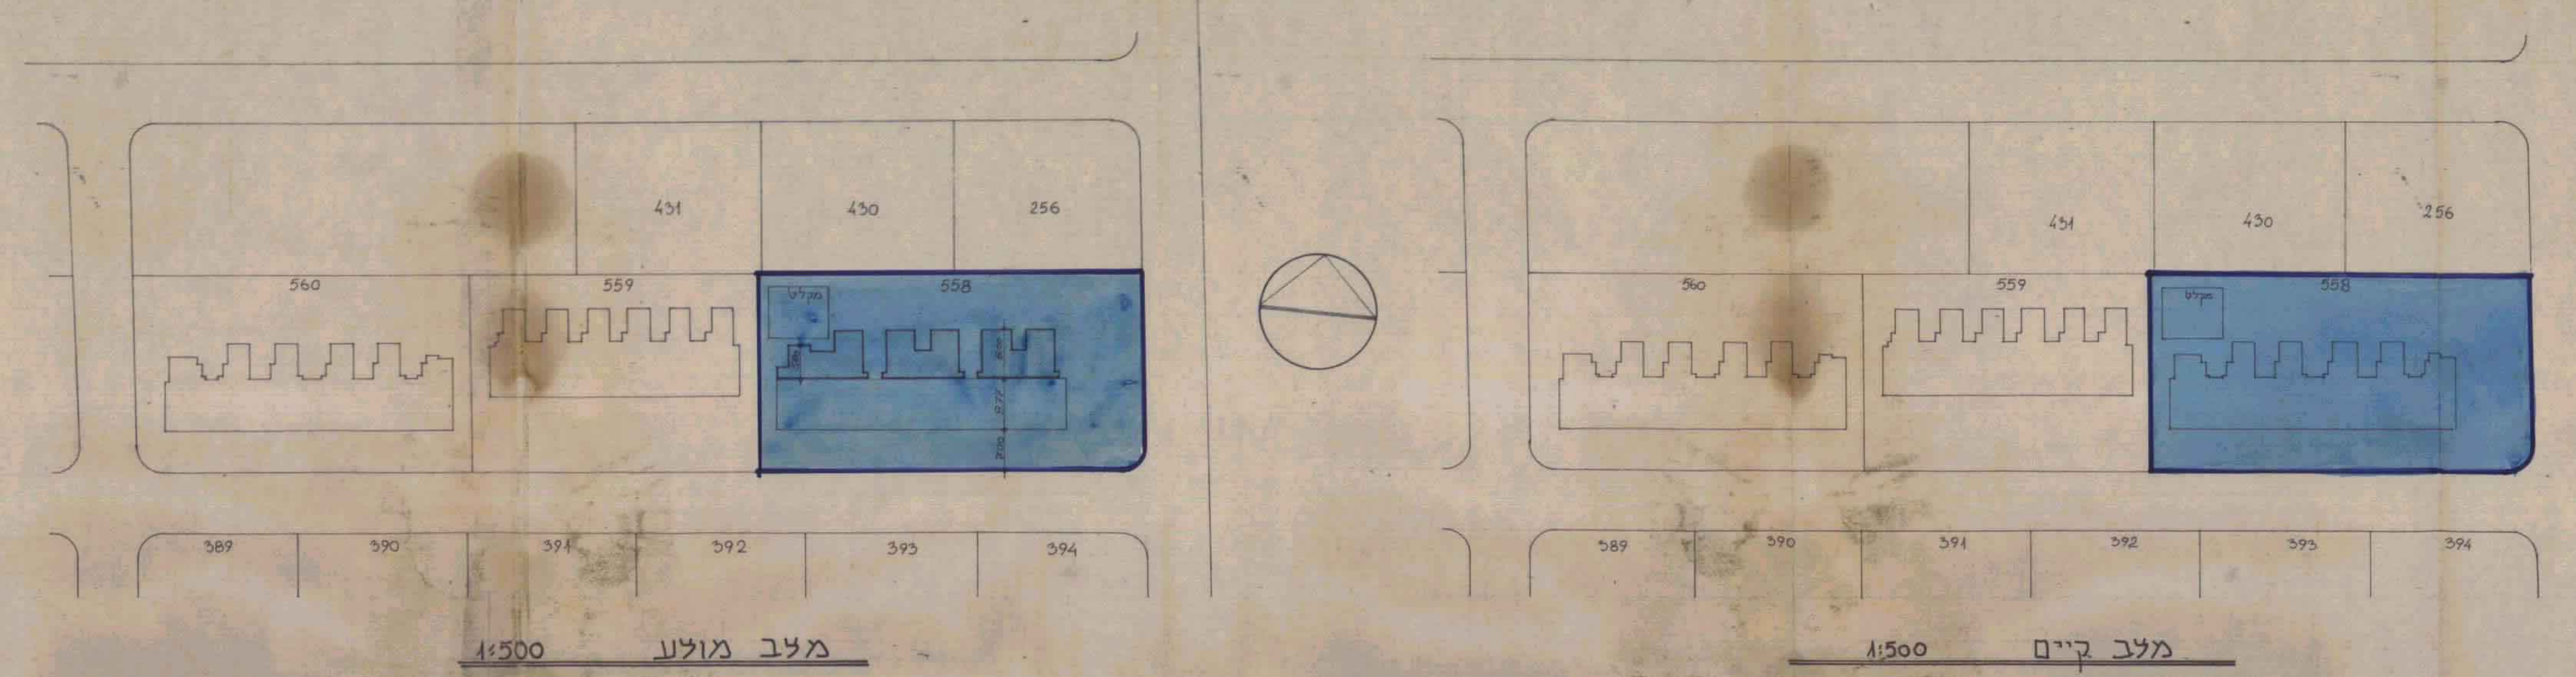

