


מרחב תכנון מקומי - רחובות
שני תכנית מפורטת מס' רח' 5/78

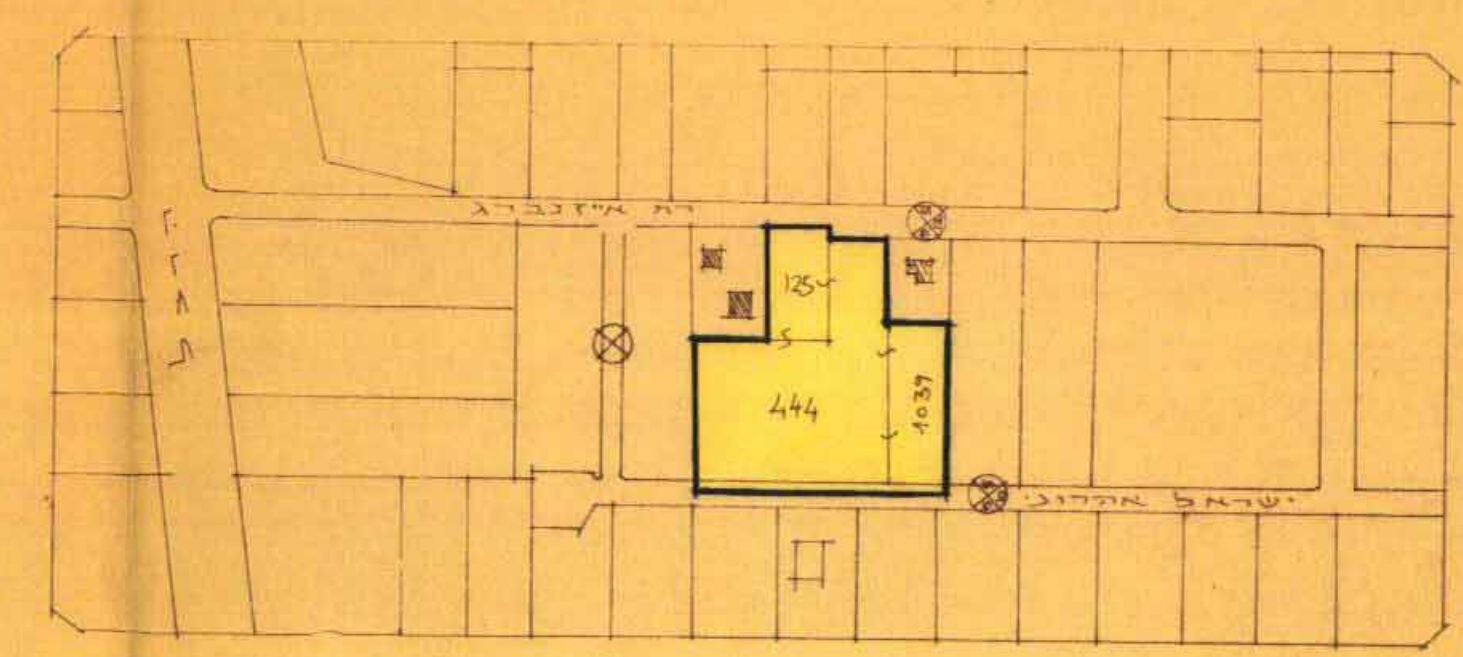

תרשים הסביבה 1:2500

חלוקה	המדינה	המדינה
בשר	רחובות	רחובות
עיר	רחובות	רחובות
גוש	3703	
חלקה	1039 ; 125 ; 444	
שטח החלקה	5871.00	

בעל הבניין והקרקע : חב' כ"ס רחובות בע"מ
היוזם ומגיש התכנית : - - -
כתובתו : רח' יעקב רחובות
המתכנן : מהנדס אדריכל א. גליק
כתובתו : הרצל 188 רחובות

א. מצב קיים

חלקה	סגור	דרכים	סכ"כ
125	852-		
444	3967-		
1039	1052-		
			5871.00

ב. מצב חדש


מגרש	הערות	שטח	סכ"כ
א	מגרש	5277.63	
ב	דרכי תחבורה	135.00	
ג	דרכי תחבורה	427.00	
ד	מגרש	31.37	
			5871.00

- מקרא :
- בית קיים
 - בית לוצע
 - גבול התכנית והמגרש
 - דרכים קיימות
 - דרכים חדשות
 - הרחבת דרכים קיימות
 - אזור מגורים
 - חניה


בעל הבניין והקרקע : חב' כ"ס רחובות בע"מ
היוזם ומגיש התכנית : - - -
כתובתו : רח' יעקב רחובות
המתכנן : מהנדס אדריכל א. גליק
כתובתו : הרצל 188 רחובות

מסד הפנים
חוק התכנון והבניה תשכ"ה-1965
מחוז תל-אביב
מרחב תכנון מקומי
התכנית מס' 5/78


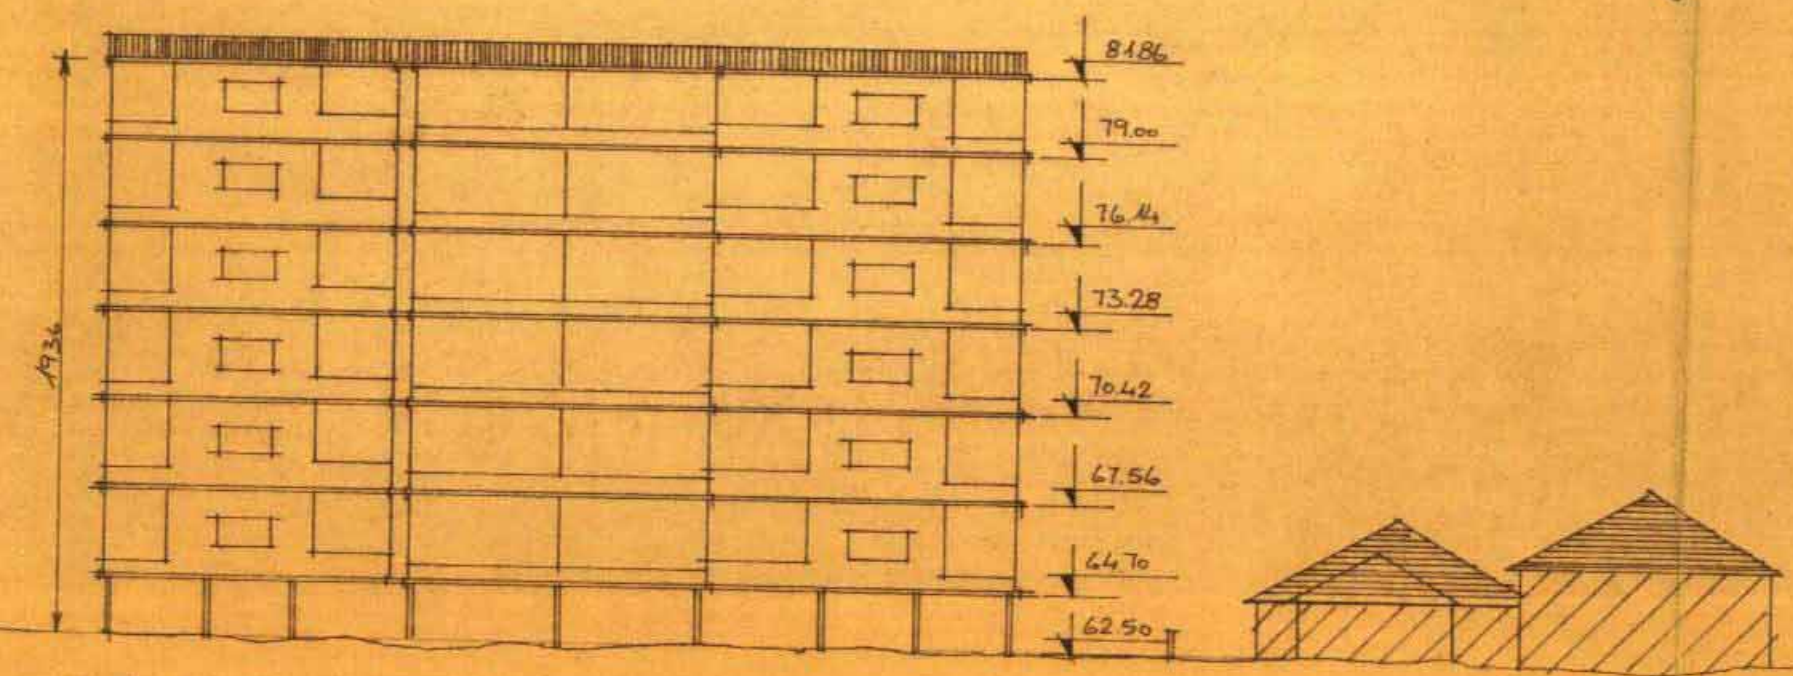

צילום לצפיית בית המגורים 1:200

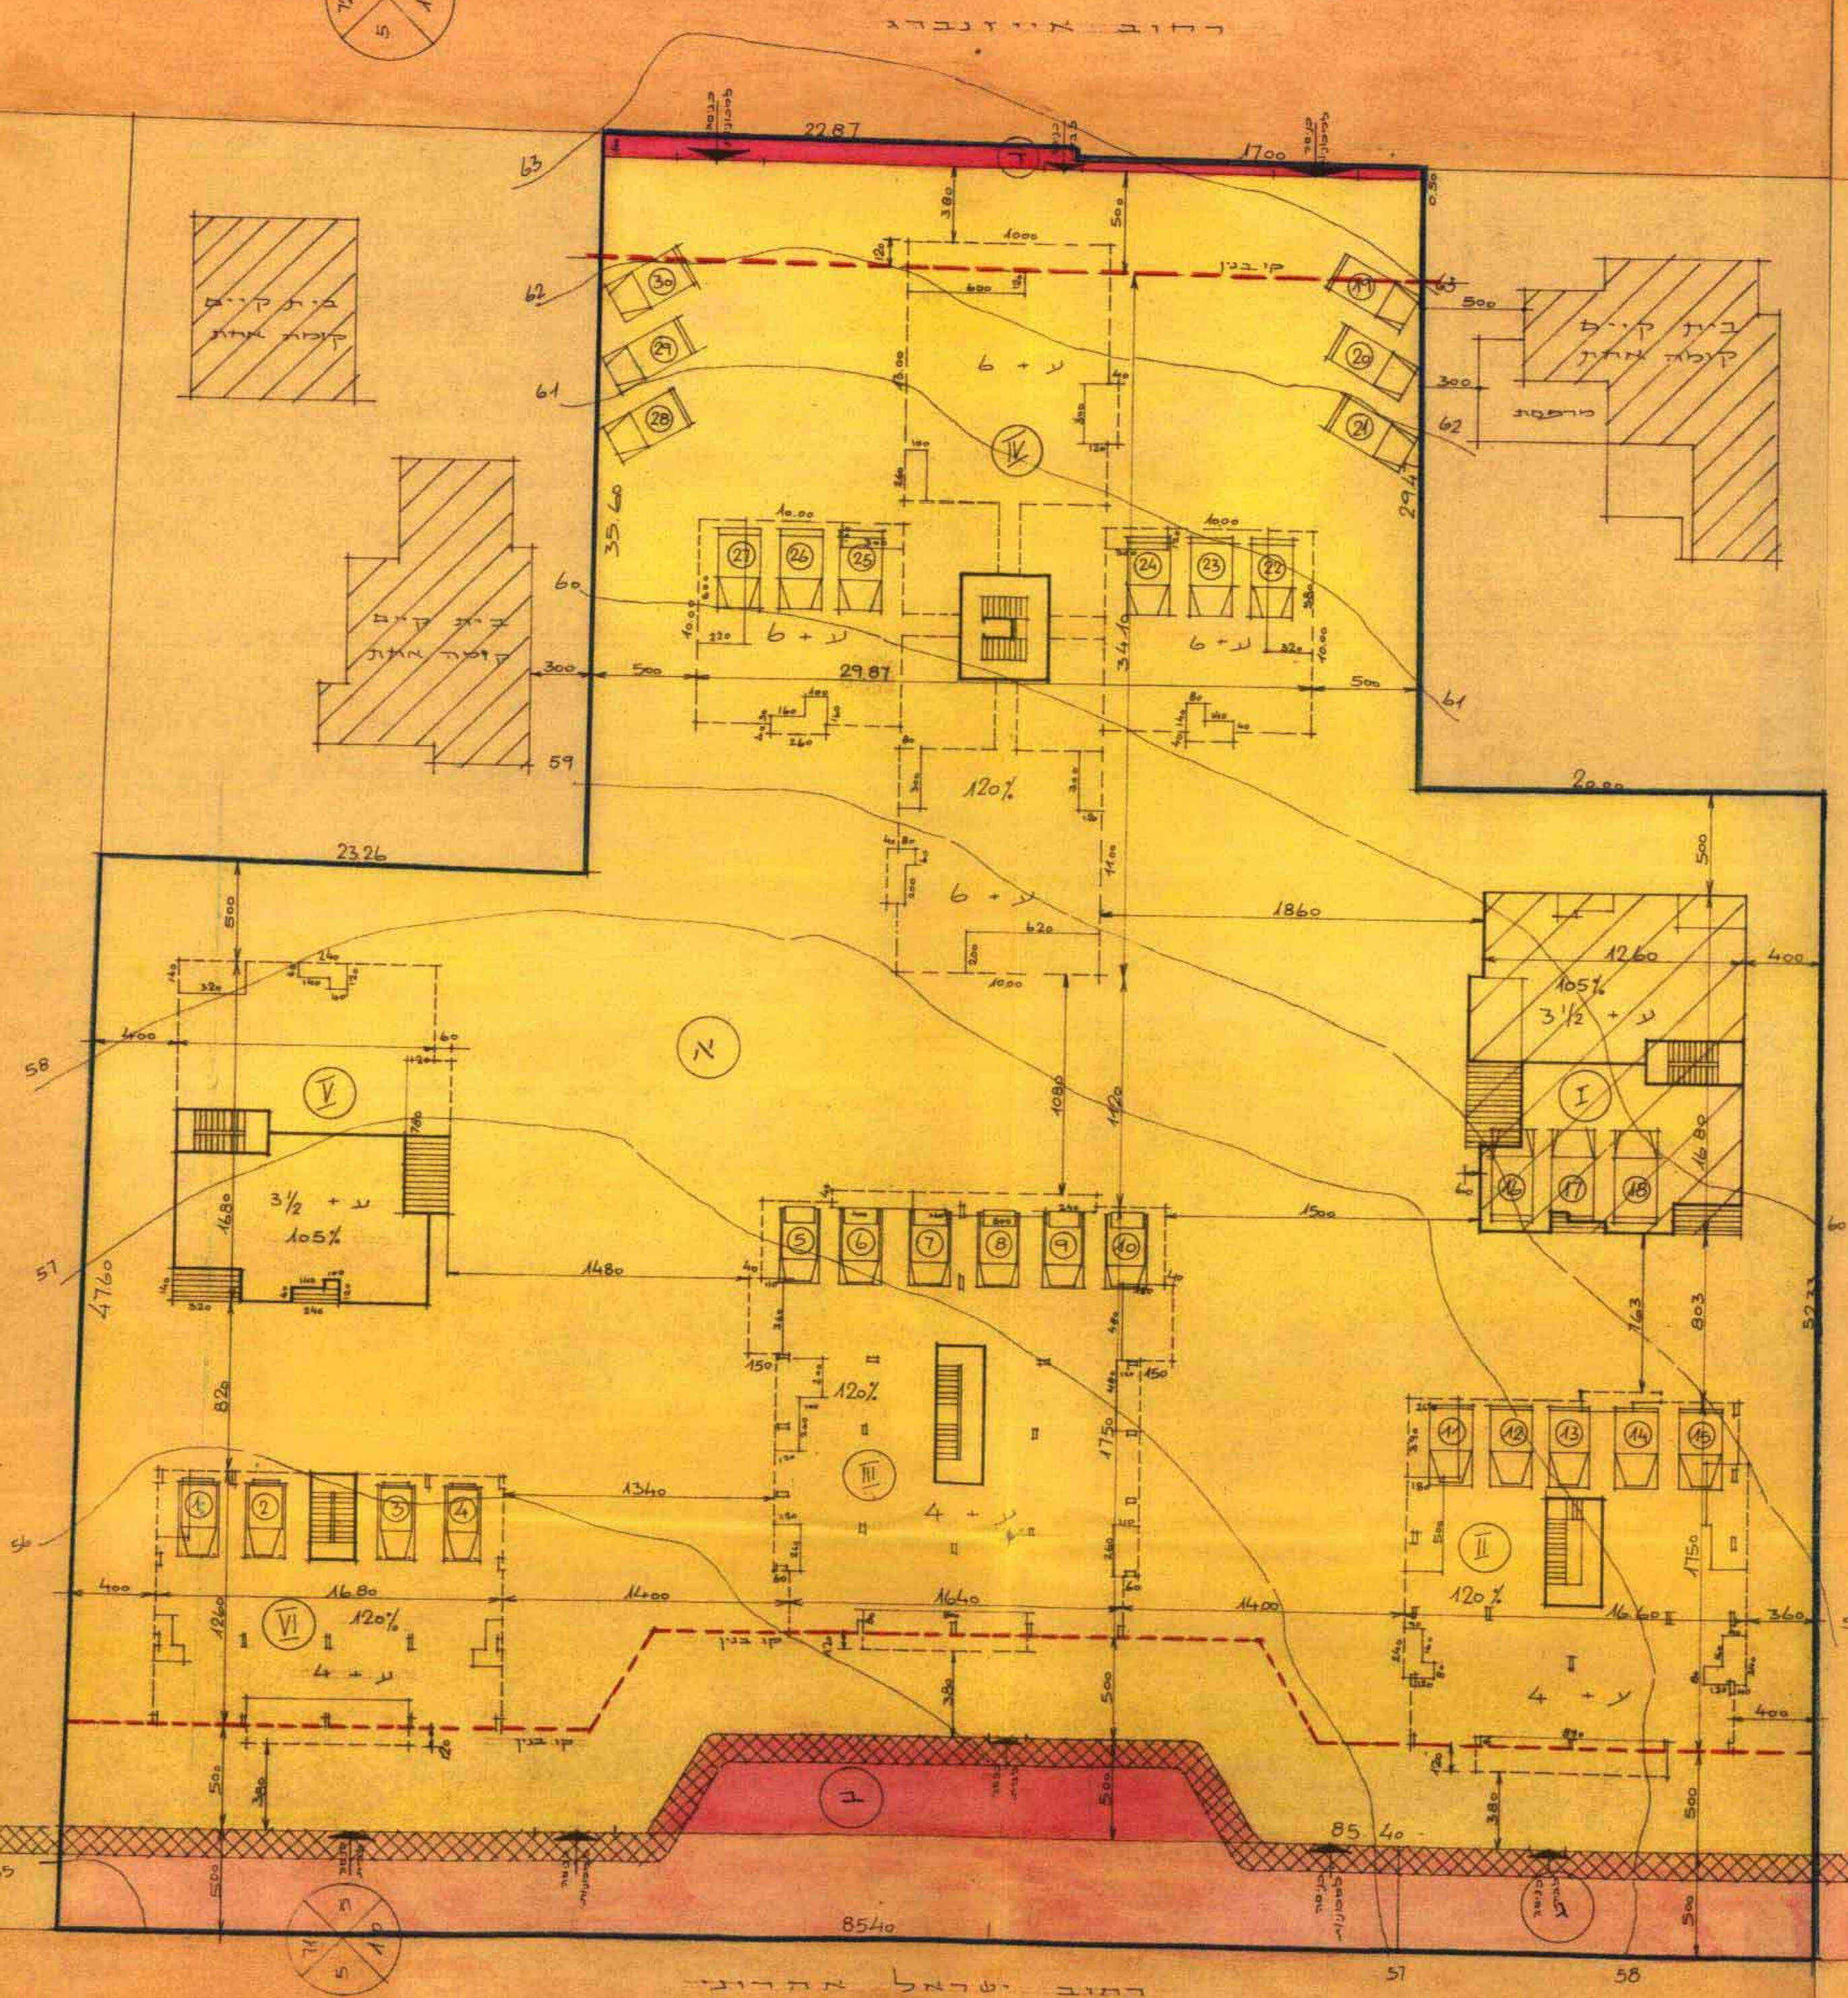

1:250