

כ"א 1/4/50

מחוז המרכז

מרחב תכנון מקומי כפר-סבא.

תכנית מיתאר מס' כס' 1/34

1 הנפה - פתח-תקוה

2. המקום - כפר-סבא רח' תל-חי, יבנה.

גוש 6433 חלקות: 531,

3. שטח התכנית: 0.356 ס"ה.

4. יוצם התכנית: הועדה לתכנון ובניה כ"ס

המתכנן: מינק' 531

בעלי הקרקע: מ.ח.ה.

5. קנה מידה: 1:250

מקרא:

גבול התכנית

גבול תכנית מאושרת

דרך קיימת

ש.ג.פ.

ש.צ.פ.

חניה

אזור מסחרי

אזור ג' מיוחד

בטן להדיסה

בטן קיים

מס' חלקה 351

חודש מור:

השירות הפנים מחוז המרכז
חוק התכנון והבניה תשכ"ח-1965

סדר תכנית מס. 1/34/50

התכנית מאושרת מכח

סעיף 108 (ג) לחוק


א"ר הועדה המחוזית






לוח שטחים

מס' חלקה ושטח בנאי	מס' חלקה ושטח בנאי	שטח חלקה למסחר	הפקעה ש.צ.פ. + חניה	שטח חלקה ושטח בנאי	מס' חלקה ושטח בנאי
531	356	176	180	531	מסחר 65.0

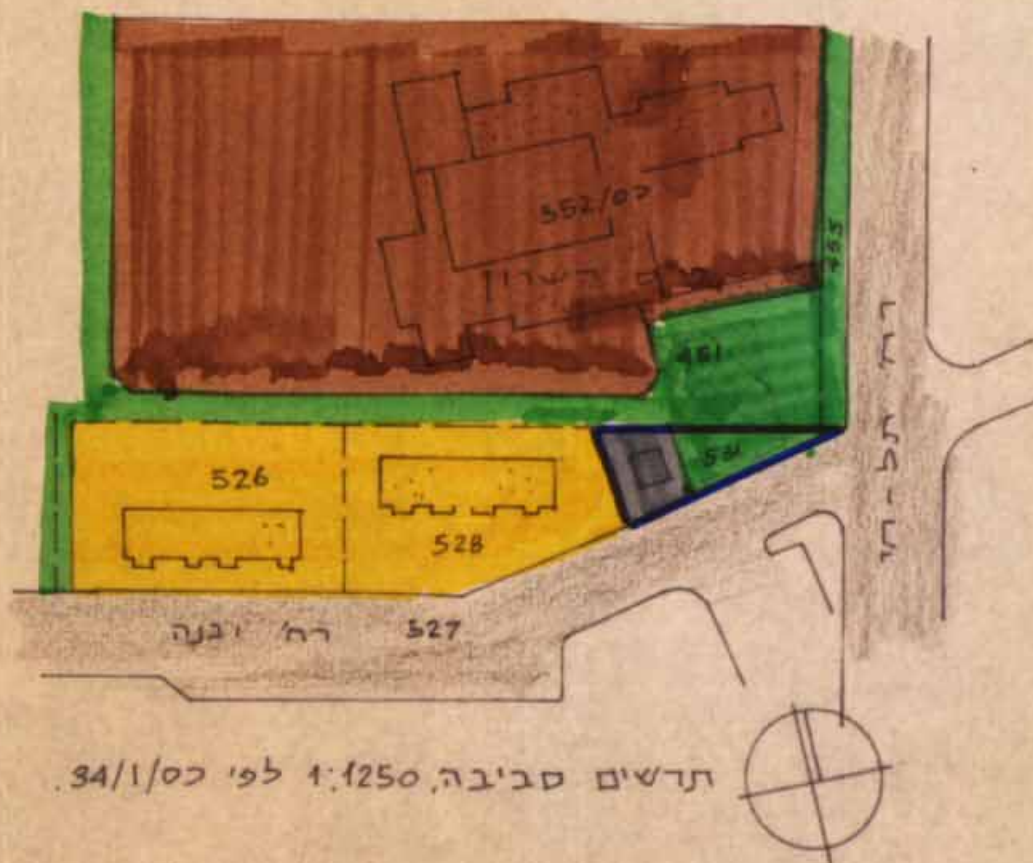

תרשים סביבה, 1:1250 לפי כס' 1/34.

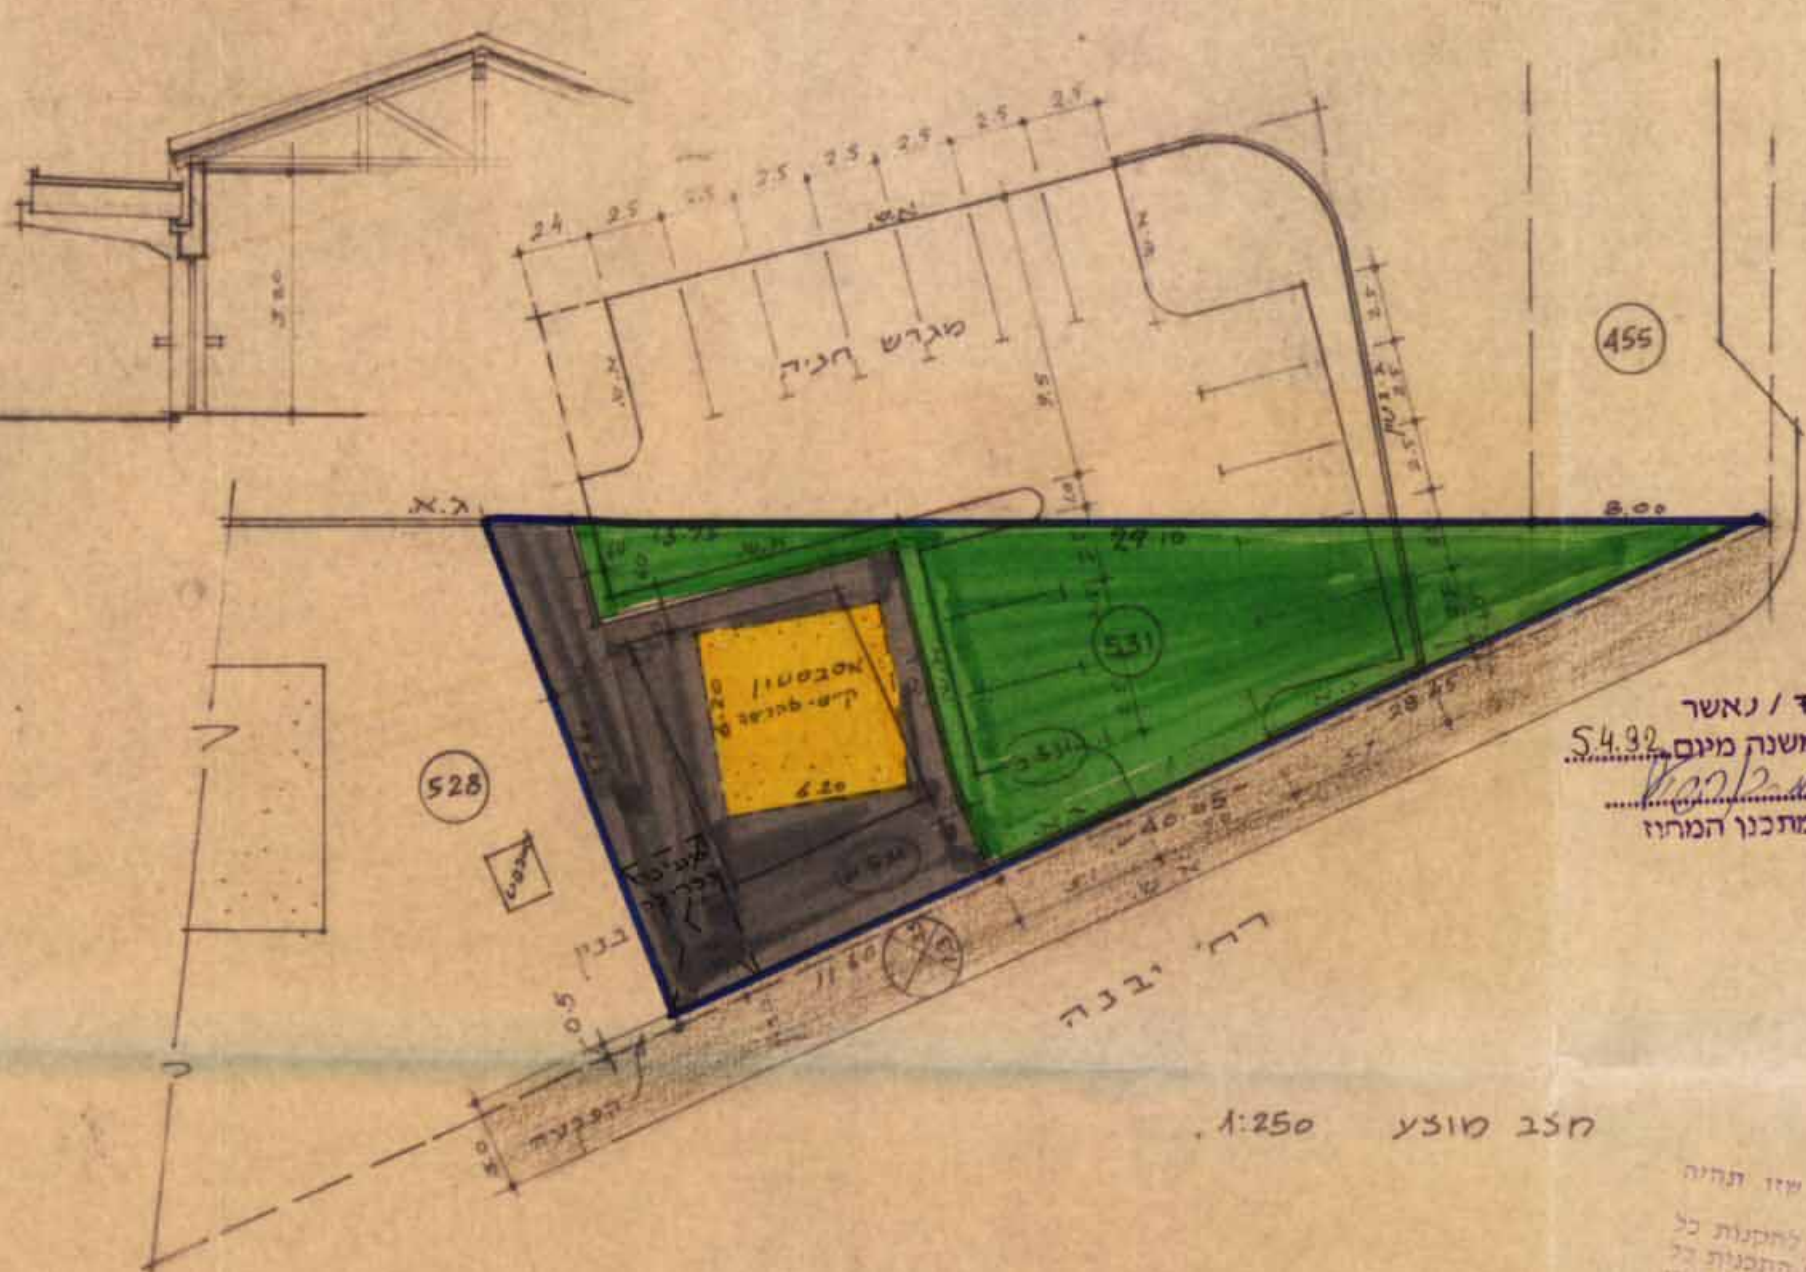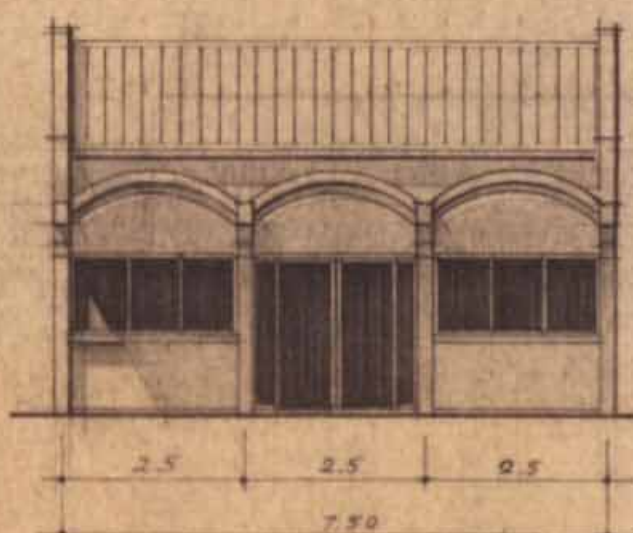

נבדק וניתן להסגיר / נאשר
החלטת הועדה המחוזית / משנה מינס
מתכנן המרחב

מס' 1/34/50