


מרחב תכנון מקומי כפר-סבא  
שטחי תכנון מיוחדים מס' כס/בת/1/25  
שטחי תכנון מיוחדים מס' כס/בת/1/25  
1. תחום תכנון מיוחד (הוראות שטח) התש"ן 1990.  
פתיח תקנה  
2. המקום: כפר-סבא.  
גוש 7606, חלקות: 53 (חלק), 54 (חלק), 55 (חלק), 56, 57, 58 (חלק), 59, 60, 63, 64, 65 (חלק).  
גוש 7619, חלקות: 47 (חלק), 48, 49 (חלק), 50 (חלק), 55 (חלק), 64 (חלק), 65 (חלק).  
3. היזום: הועדה המקומית לתכנון ובעה כפר-סבא.  
עורך התכנון: הועדה המקומית לתכנון ובעה כפר-סבא.  
בעלו הקרקע: מ"מ, ואחרים.  
4. שטח התכנון: כ- 76.0 דונם.  
5. קנה מידה: 1:250.

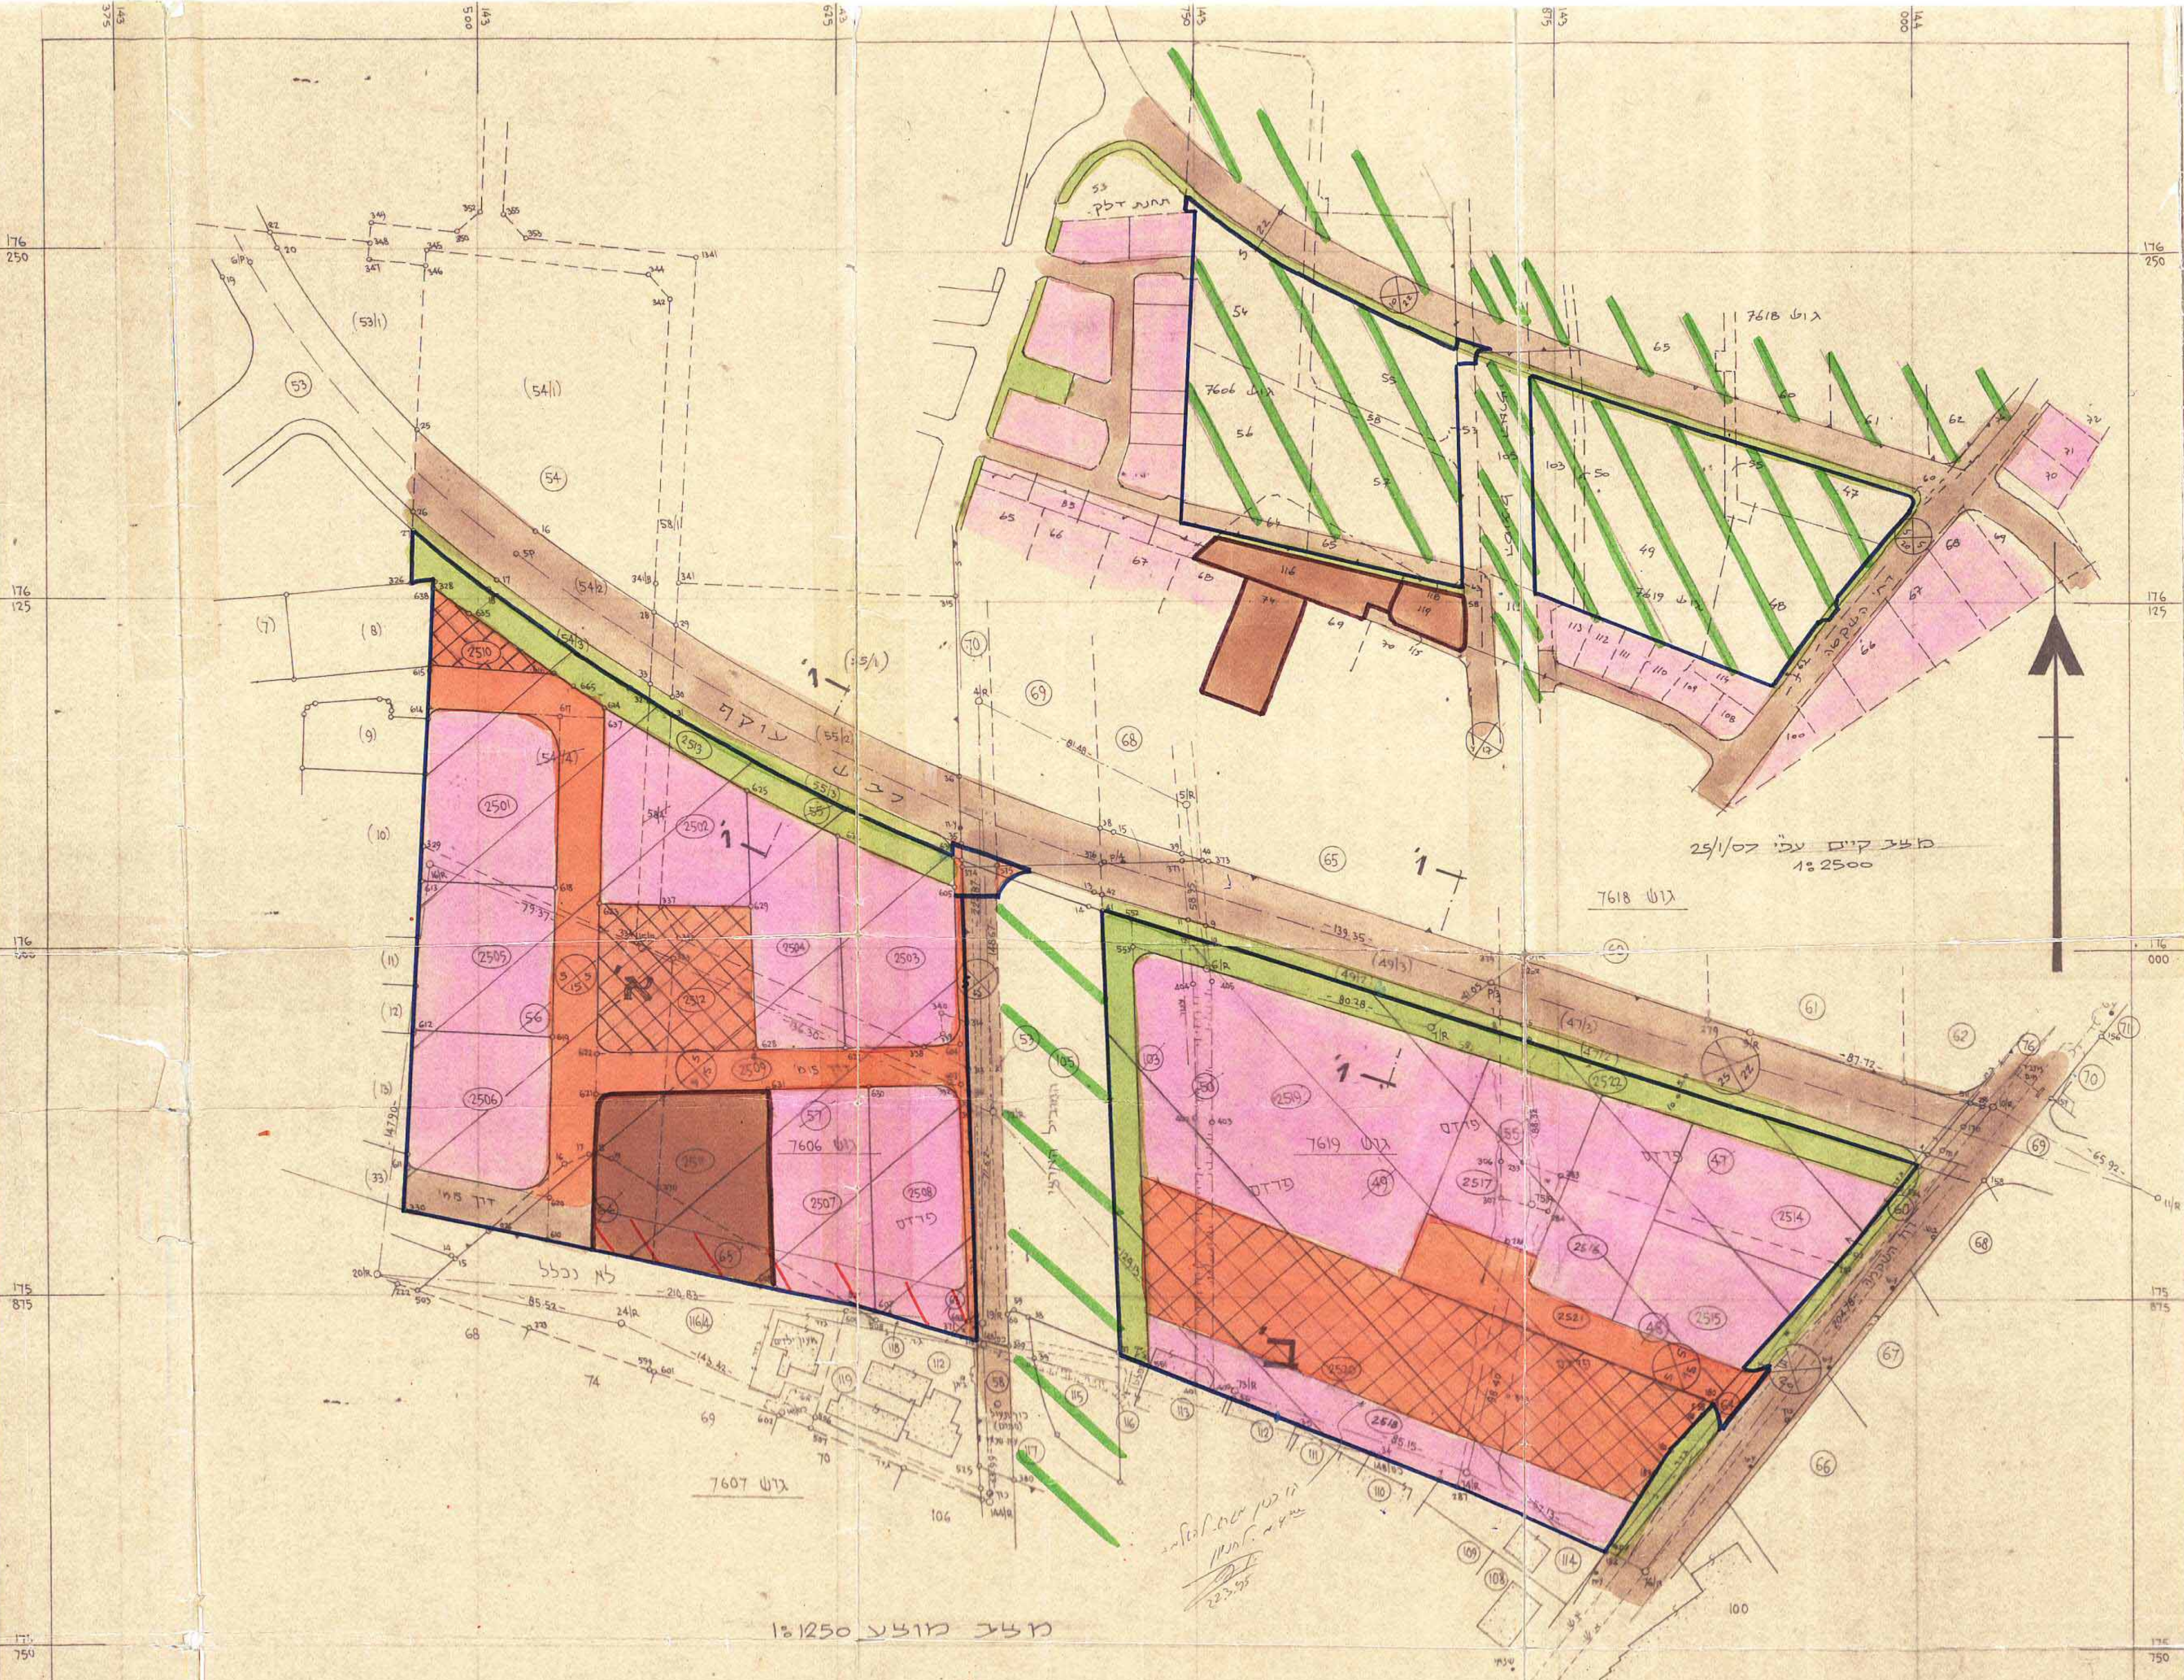

- סקרנים:
- גבול התכנון
- גבול תכנון מואשרת
- גבול חקלאי
- גבול מלאכה ותעשייה
- חניה
- דרך קיימת
- דרך חדשה או הרחבת דרך
- גדר לביטול
- קנין
- מחיצה
- שטח
- שטח מוגן
- מסלולי חומה
- מסלולי חומה בהשפעת
- מסלולי חומה בהשפעת
- מסלולי חומה בהשפעת




לוח הקצאות לתכנית מפורטת כס/1/25  
קטע א

קטע א	גוש	מס' חלקה	שטח חלקה	שטח חלקה	מס' חלקה	שטח חלקה	מס' חלקה	שטח חלקה	מס' חלקה	שטח חלקה	מס' חלקה	שטח חלקה
השטח החדש כולו בתוך גבולות	7606	54*	7.321	5.551	2806	2501	2745	2502	2660	2503	2677	2504
		55*	7.648	5.337	2620	2505	2611	2506	2639	2507	2656	2508
		56	9.096	5.231	2620	2505	2611	2506	2639	2507	2656	2508
		64	13.65	5.295	2620	2505	2611	2506	2639	2507	2656	2508
		57	9.648	5.295	2620	2505	2611	2506	2639	2507	2656	2508
השטח החדש כולו בתוך גבולות		58	1.875		6984	2509	0.615	2510	3.870	2511	2.815	2512
		63	0.031		0.615	2510	3.870	2511	2.815	2512	2.227	2513
		58	1.875		6984	2509	0.615	2510	3.870	2511	2.815	2512
		63	0.031		0.615	2510	3.870	2511	2.815	2512	2.227	2513
סה"כ	37.925	37.925	37.925	37.925	37.925	37.925	37.925	37.925	37.925	37.925	37.925	

קטע ב	גוש	מס' חלקה	שטח חלקה	שטח חלקה	מס' חלקה	שטח חלקה	מס' חלקה	שטח חלקה	מס' חלקה	שטח חלקה	מס' חלקה	שטח חלקה
השטח החדש כולו בתוך גבולות	7619	47*	5.512	4.860	2565	2514	2295	2515	2500	2516	2495	2517
		48	9.989	4.995	2565	2514	2295	2515	2500	2516	2495	2517
		49	15.700	9.292	2565	2514	2295	2515	2500	2516	2495	2517
		50*	10.079	9.292	2565	2514	2295	2515	2500	2516	2495	2517
השטח החדש כולו בתוך גבולות		55*	0.634	3.187	8.628	2520	2.120	2521	4.363	2522		
		55*	0.634	3.187	8.628	2520	2.120	2521	4.363	2522		
		55*	0.634	3.187	8.628	2520	2.120	2521	4.363	2522		
סה"כ	37.445	37.445	37.445	37.445	37.445	37.445	37.445	37.445	37.445	37.445	37.445	

הערות:  
1. בקטע א הקצאה לחלקות 54 על פי השטח הכולל את הכפוף (ראו בסוגריים).  
2. בקטע ב, הקצאה היא על פי המסומן של החלקות (ראו צ).

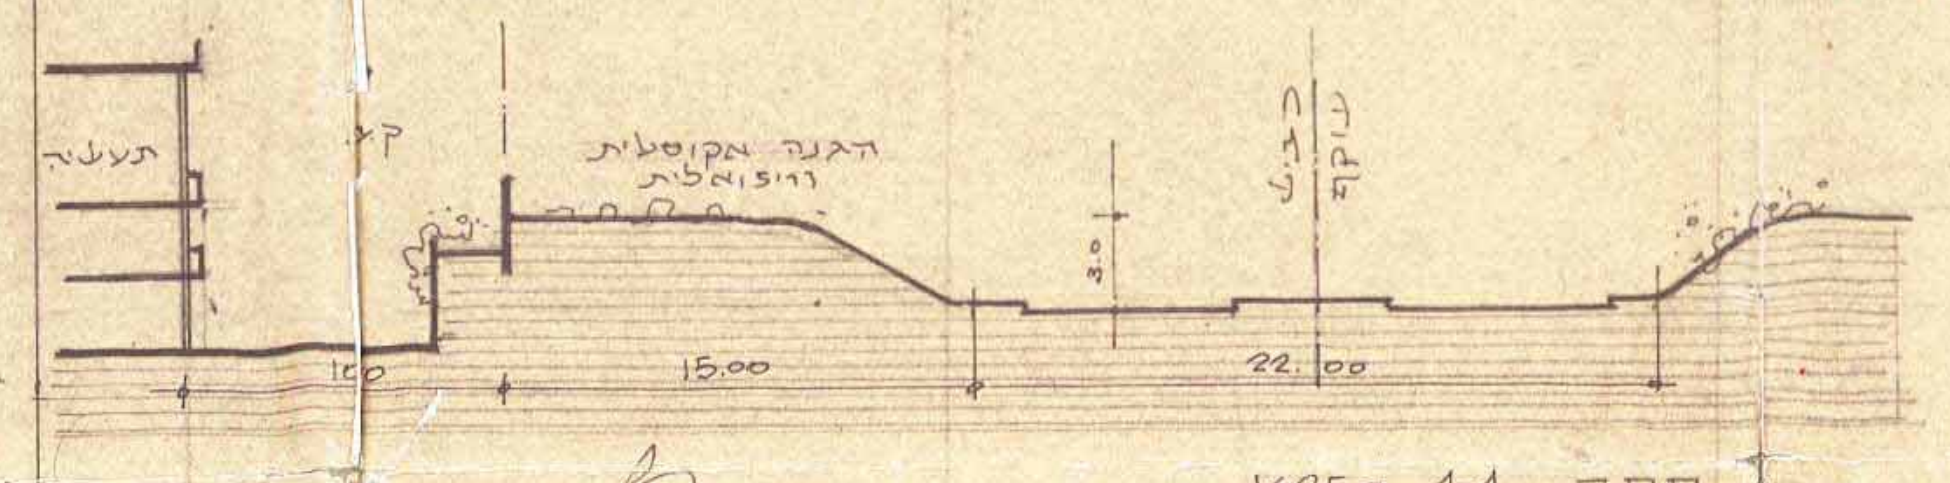

חוקך 1-1 1:250  
כפר-סבא  
מס' ת.ר. 245  
היכון-ו. נוסף מודדים מוסמכים ו/ו ויעוץ כפר 33 מס' 052-34016

הקטעות, והתקנים מבוססים על תפוסת הקטעים 7606, 7619, 25/1/07  
2. בחלק הקטעות-תוחן דרך חדשה לפי תוכנית מס' (ב.כ.ש. ע.א.ר.ק.א.)