

מרתב תכנון מקומי ראשון-לציון
 ובניית מפורטת רצ/1/8/37 אגף תכנון והנדסה
 מחוז - המרכז
 נתקבל ב: 17-06-1991

תוקף: 56, 56א, 56ב
 שטח התכנית - 1.769 ד'
 בעלים - עירייה ופרטי
 היום - ועדת בנין ערים מקומית ראש-לציון
 המתכנן - מחלקת תכנון
 באגף מהנדס העיר

משרד הפנים מחוז המרכז
 יום התכנון והנדסה חש"ח - 1965
 יזמנית תכנית מס' רצ/1/8/37
 התכנית מאושרת מכח
 סעיף 108ב(ג) לחוק
 [Signature]

חוק התכנון והבניה תשכ"ה 1965
 ועדה מקומית לבניה ראשון-לציון
 חכמת מפורטת מס' רצ/1/8/37
 שטח: 1.769 ד' מיום: 2.4.91
 [Signatures]

- הערות:
- המספרים בסוגריים - גובהים היימים
 - מיקום הטבנים הסמוכים לחלקה נלקחו מתיקי בנין (בגלל הפרעות בשטח)
 - הגובהים מבוססים על רשת עירונית
 - החלוקה מבוססת על הטבע החוקה של מח' נכסים

- מקרא:
- אזור מגורים ד'
 - מגרש לקופיח
 - שטח ציבורי
 - שטח לבנין ציבורי
 - גבול תוכנית
 - קו בנין



לוח שטחים

0.580	56 א	לפי מח' נכסים
0.483	56 ב	
1.063	56	
0.706	648	

ש.ב.א.

מצב מוצע
 1:250 ק.מ.

מצב קיים על פי רצ/1/8
 ק.מ. 1:2500

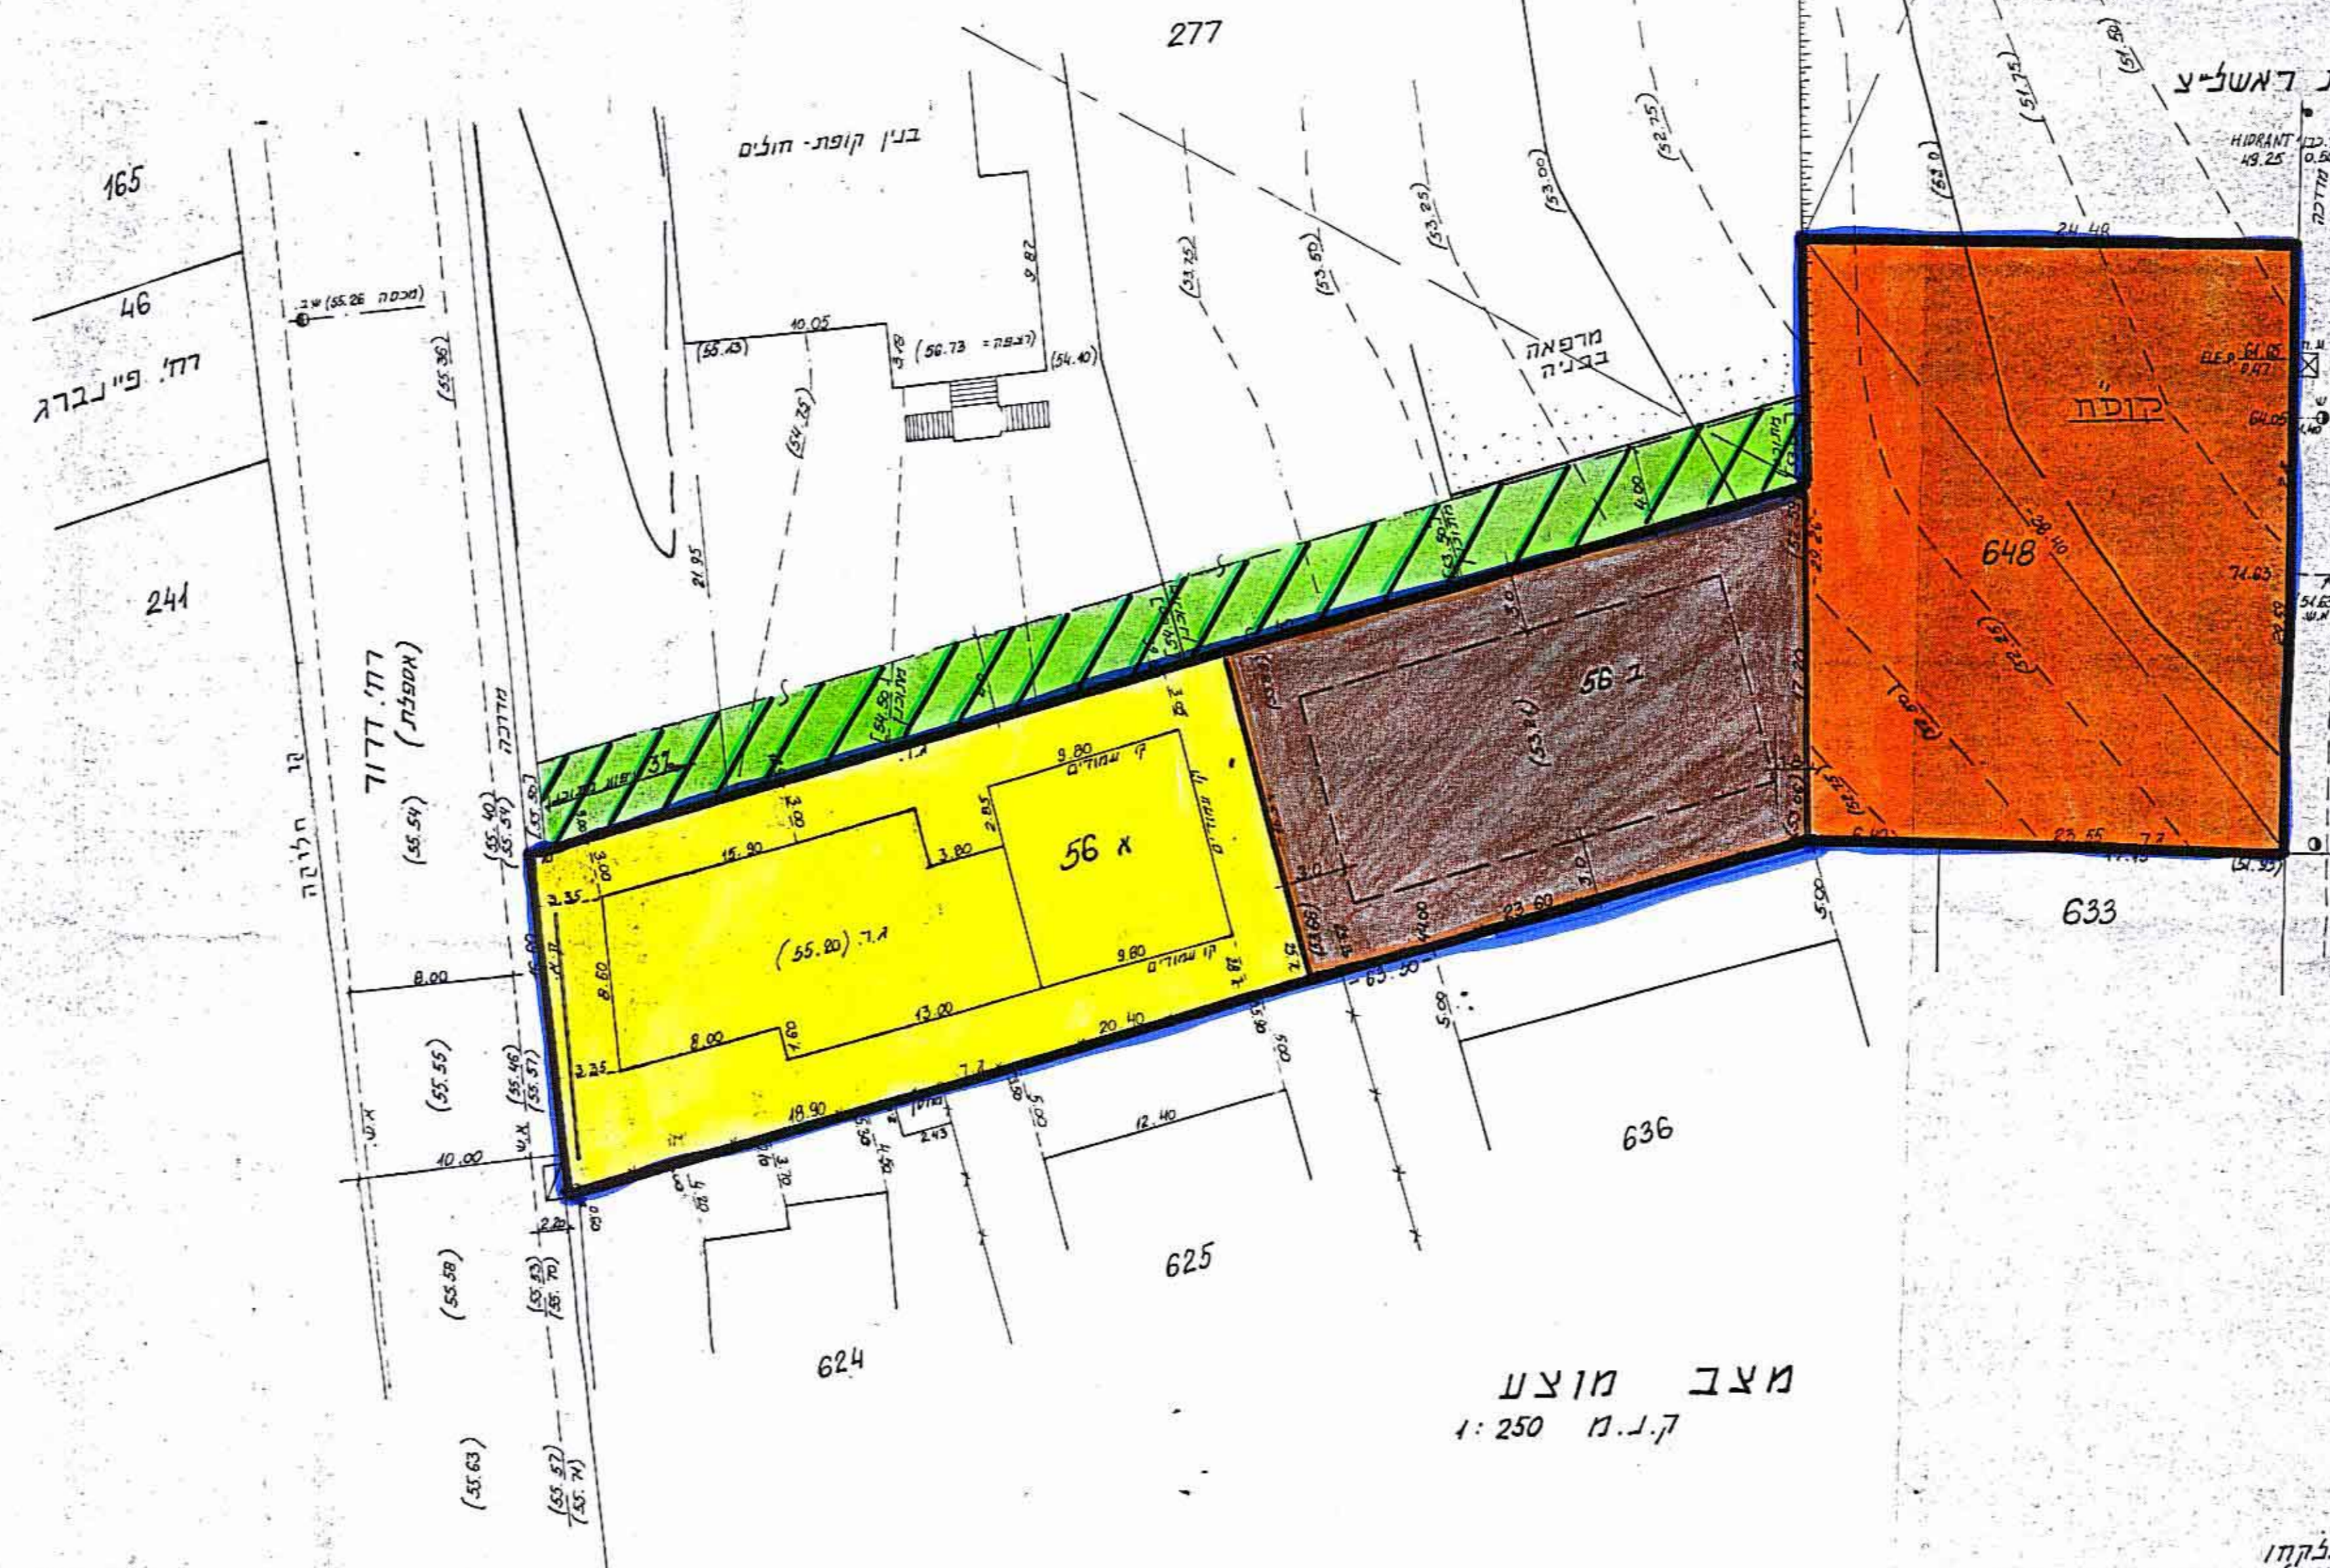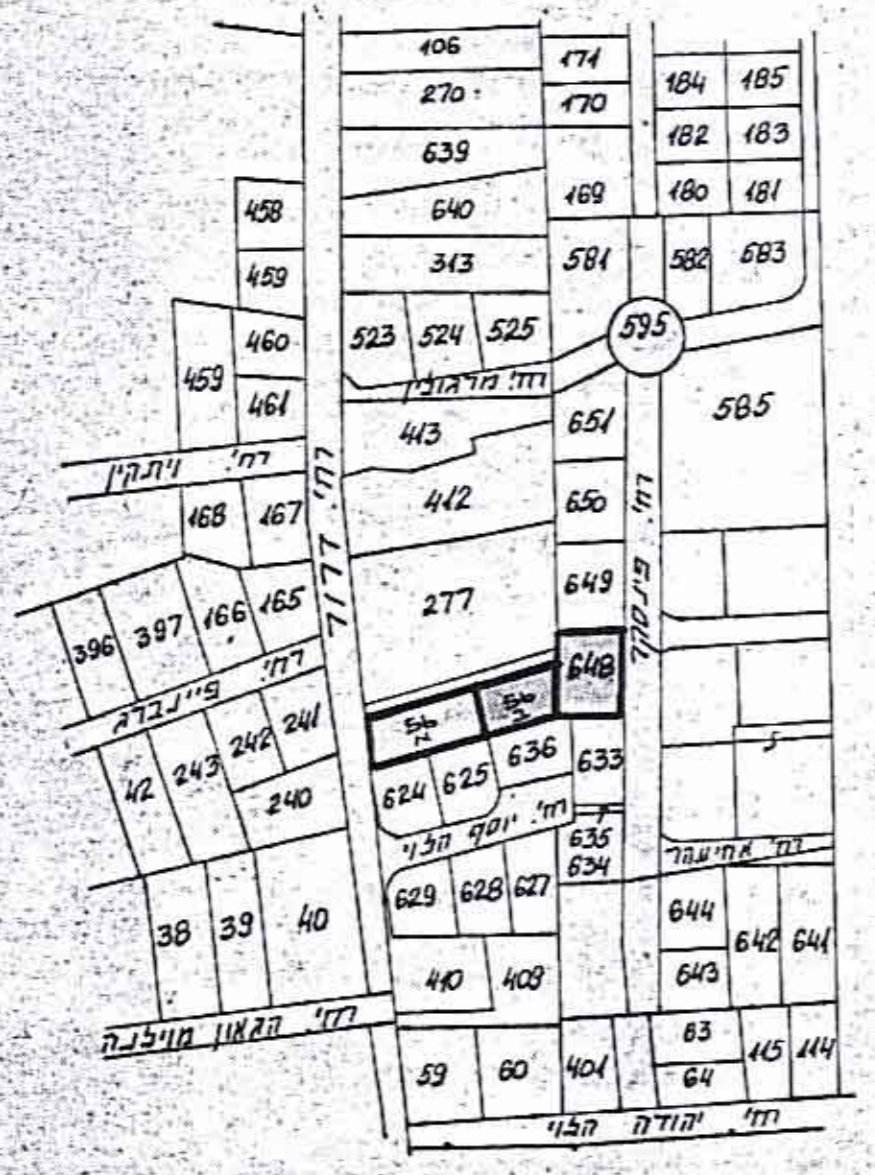

לא לצרכי רישום

תאריך: 3/1/90
 יהושע שטיינמן
 מודד מוסמך

עדיית ראשון לציון מח' מיפוי ומתאר